


ПРОФИЛ I - I

ДОВЕЖДАЩ ВОДОПРОВОД
от т.1 до т.17

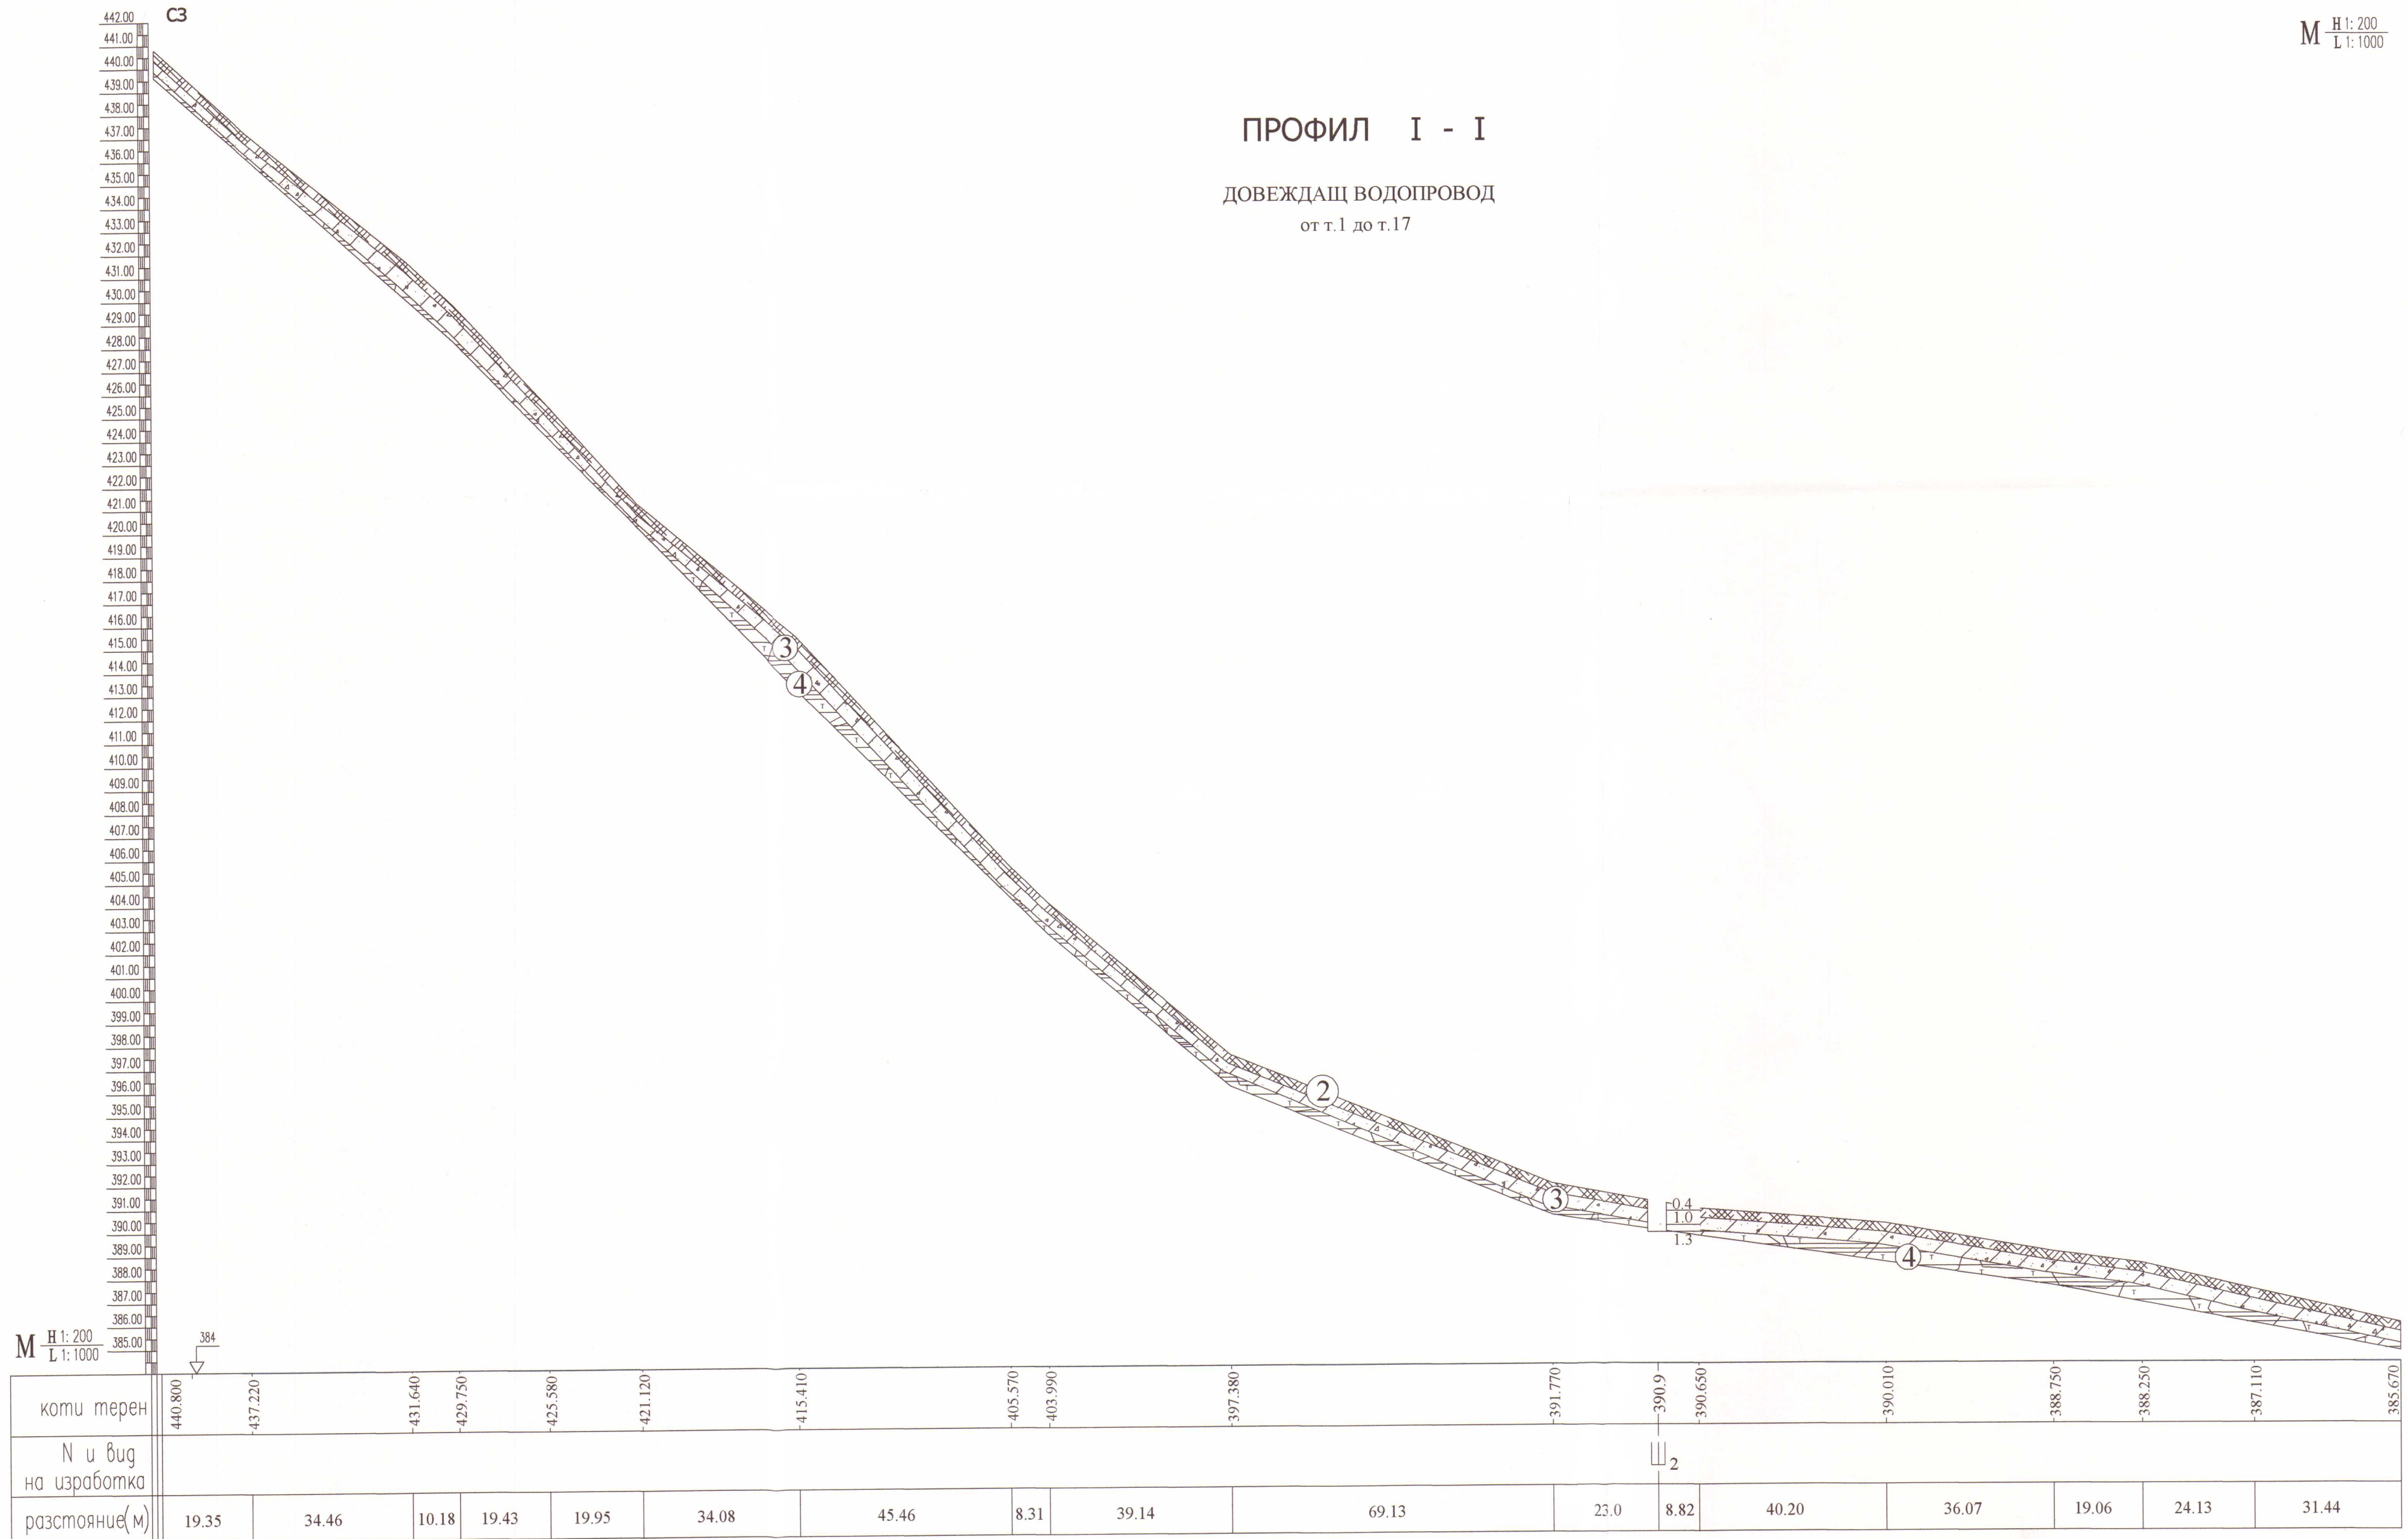

КАМАРА НА ИНЖЕНЕРИТЕ В ИНВЕСТИЦИОННОТО ПРОЕКТИРАНЕ

ПЪЛНА ПРОЕКТАНТСКА ПРАВОСПОСОБНОСТ

Регистрационен № 04188

инж. НИКОЛАЙ ВАСИЛЕВ ДАЧЕВ

Подпис: [Signature]

Важно с вярностно удостоверение за подписаната година

ПРОЕКТНА ДОКУМЕНТАЦИЯ

Водоснабдяване с. Главатарци, община Кърджали

ОБЕКТ: I-ви етап: Довеждащ водопровод

II-етап: Напорен резервоар 200м³

М 1:1000; Н 1:200

Фаза: РП

Част: ХИГ

Лист: 6

ВЪЗЛОЖИТЕЛ: ОБЩИНА КЪРДЖАЛИ

ПРОЕКТАНТ: [Signature] инж. Николай Дачев 2017г.