


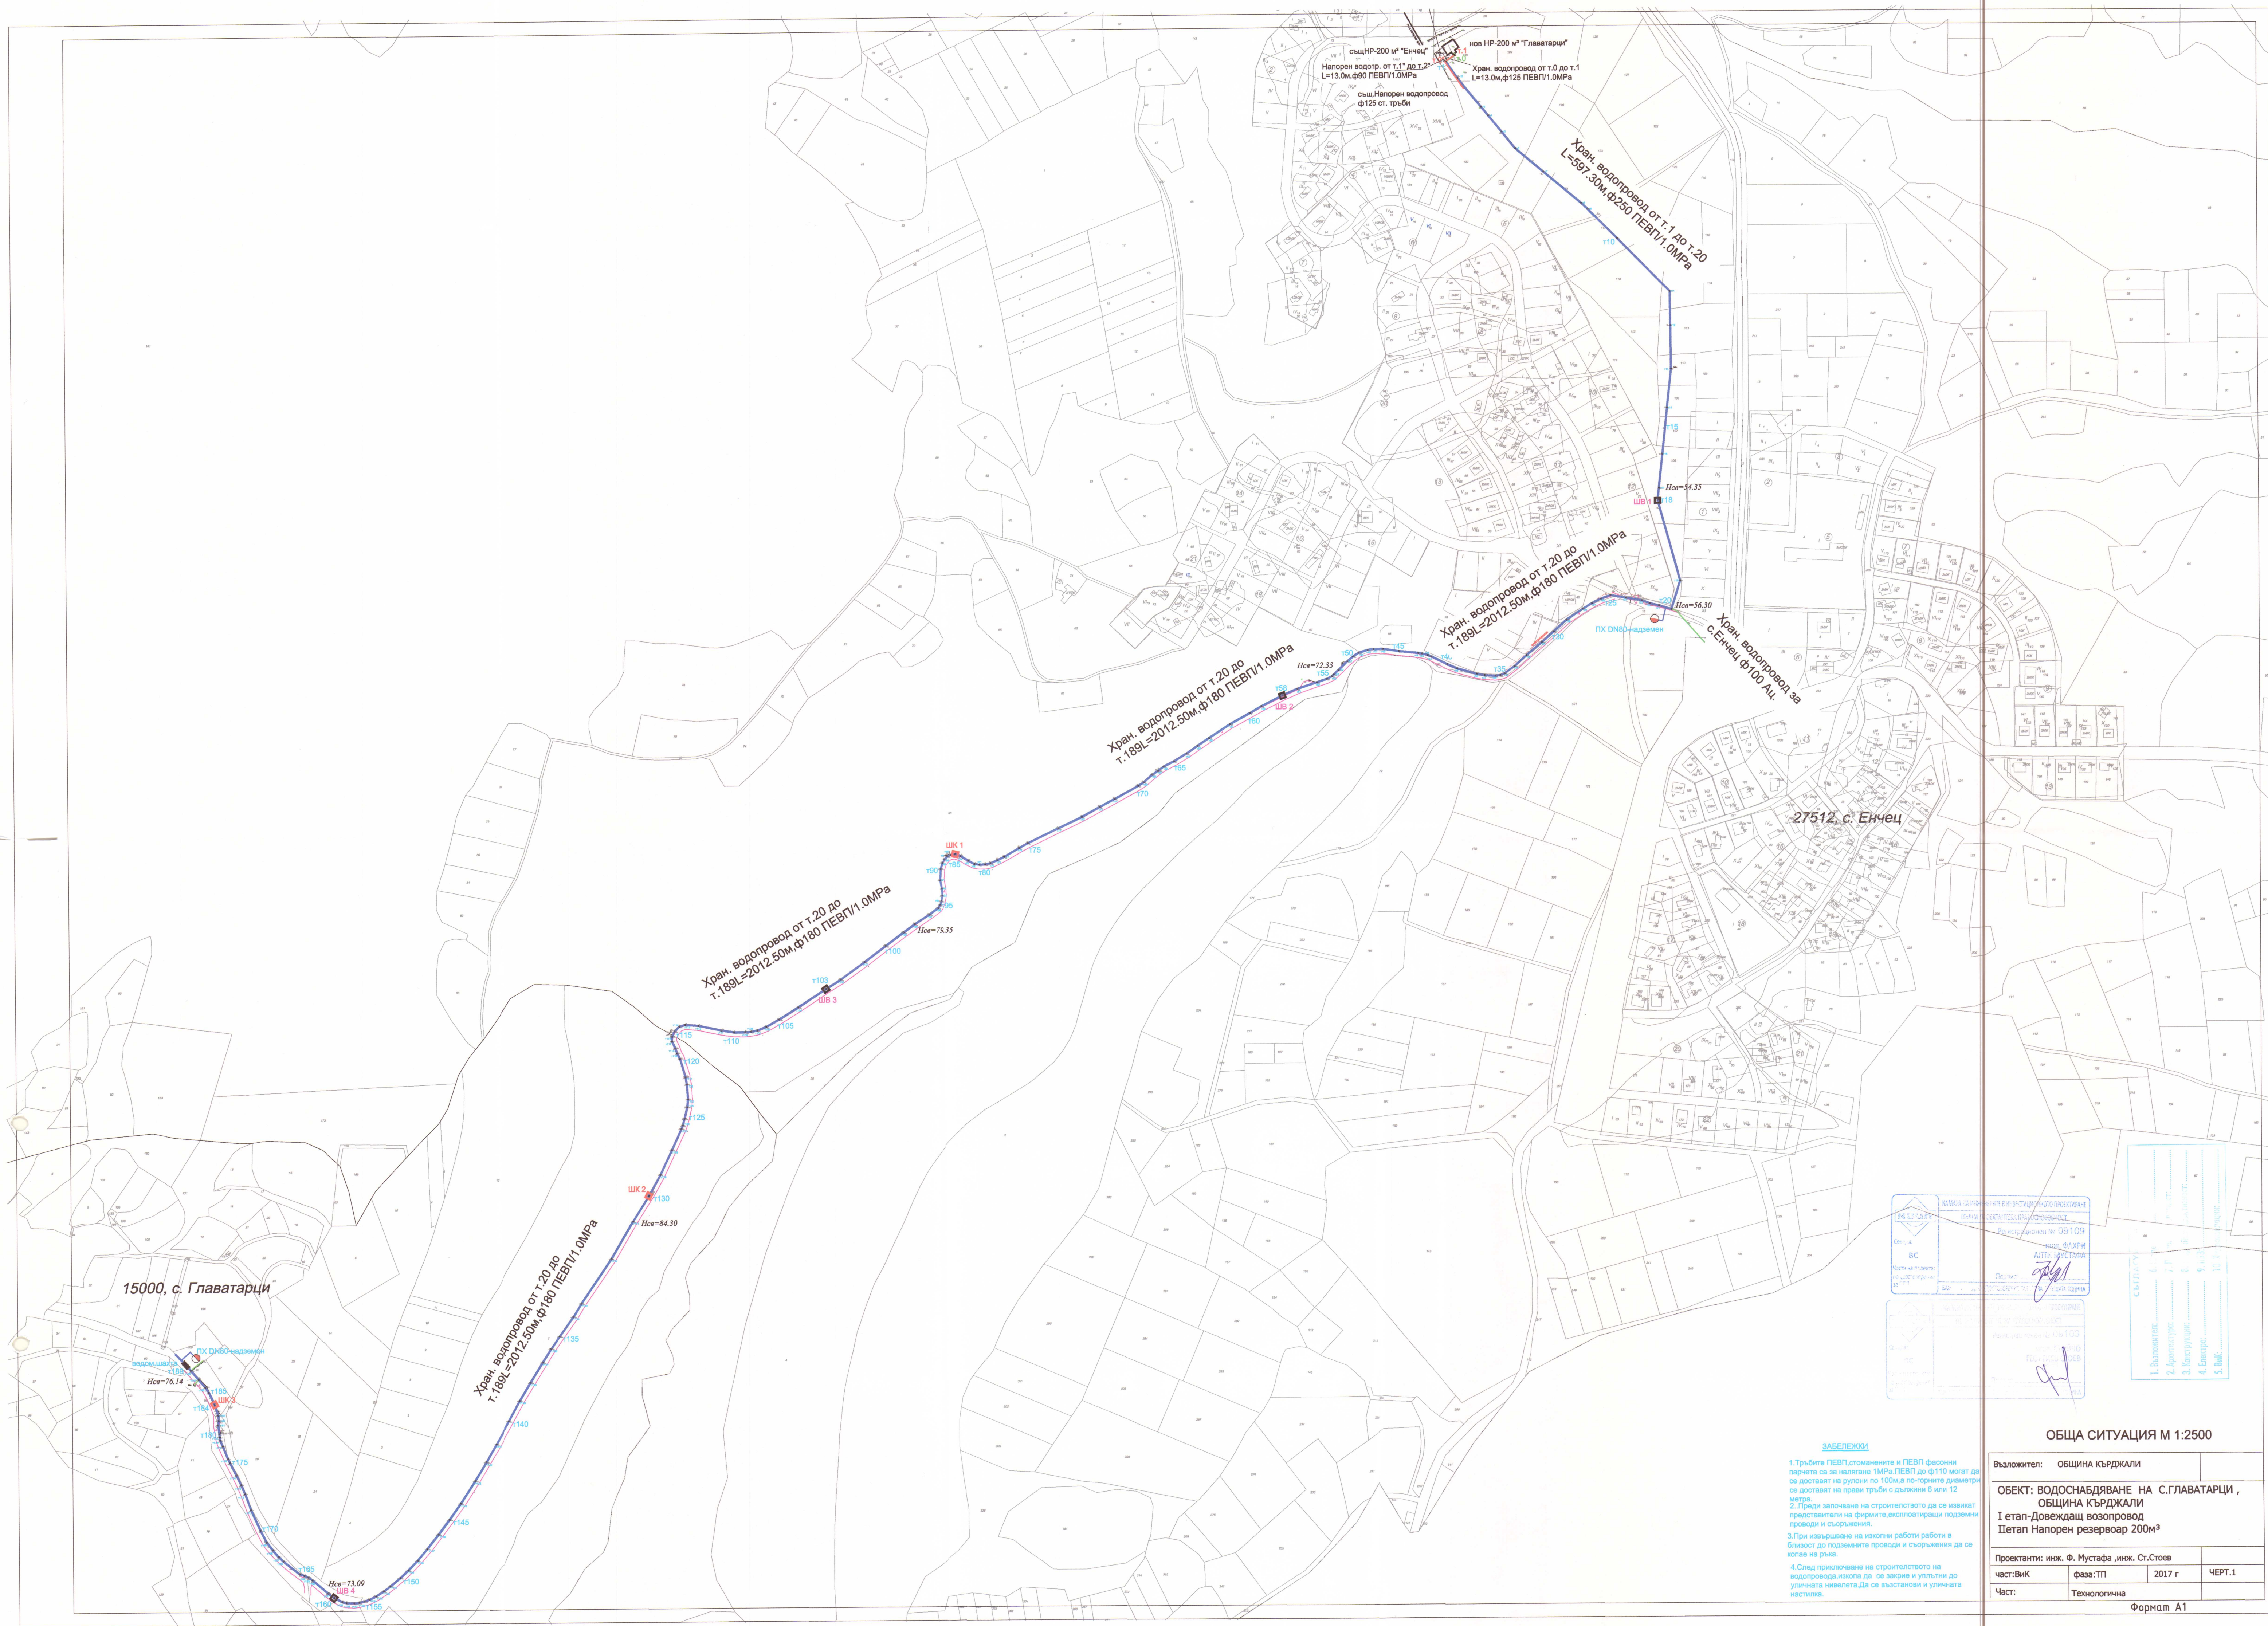

КАСАКА ЗА КЪРДЖАЛИТЕ В ОБЩИНАТА С. ГЛАВАТАРЦИ	
ПРИКАЗНА СЪВЕЩАТЕЛНА ПРОЦЕДУРА	
Проектен номер: 09109	
Сектор: BC	Имя: Ф.И.О.И.
Клас на проект: 1	Адрес: 1000
Сектор: 1	Имя: Ф.И.О.И.
Клас на проект: 1	Адрес: 1000

Състав:	1. Проектант:	2. Архитект:	3. Конструктор:	4. Експерт:	5. Висш:
					

ЗАБЕЛЕЖКИ

- 1.Тръбите ПЕВП, стоманените и ПЕВП фасонни парчета са за налягане 1МПа, ПЕВП до ф110 могат да се доставят на руло по 100м, а по-големите диаметри се доставят на прави тръби с дължини 6 или 12 метра.
2. Преди започване на строителството да се извадят представителни на фирмите, експлоатиращи подземни проводи и съоръжения.
3. При извършване на изкопни работи работи в близост до подземните проводи и съоръжения да се копае на ръба.
4. След приключване на строителството на водопровода, изкопа да се закрие и уплътни до уличната нивелета. Да се възстанови и уплътни настилка.

ОБЩА СИТУАЦИЯ М 1:2500

Выполнил: ОБЩИНА КЪРДЖАЛИ			
ОБЕКТ: ВОДОСНАБДЯВАНЕ НА С.ГЛАВАТАРЦИ , ОБЩИНА КЪРДЖАЛИ I етап-Довеждащ водопровод Петап Напорен резервоар 200м³			
Проектанти: инж. Ф. Мустафа, инж. Ст.Стоев			
част:ВиК	фаза:ТП	2017 г	ЧЕРТ.1
Част:	Технологична		