


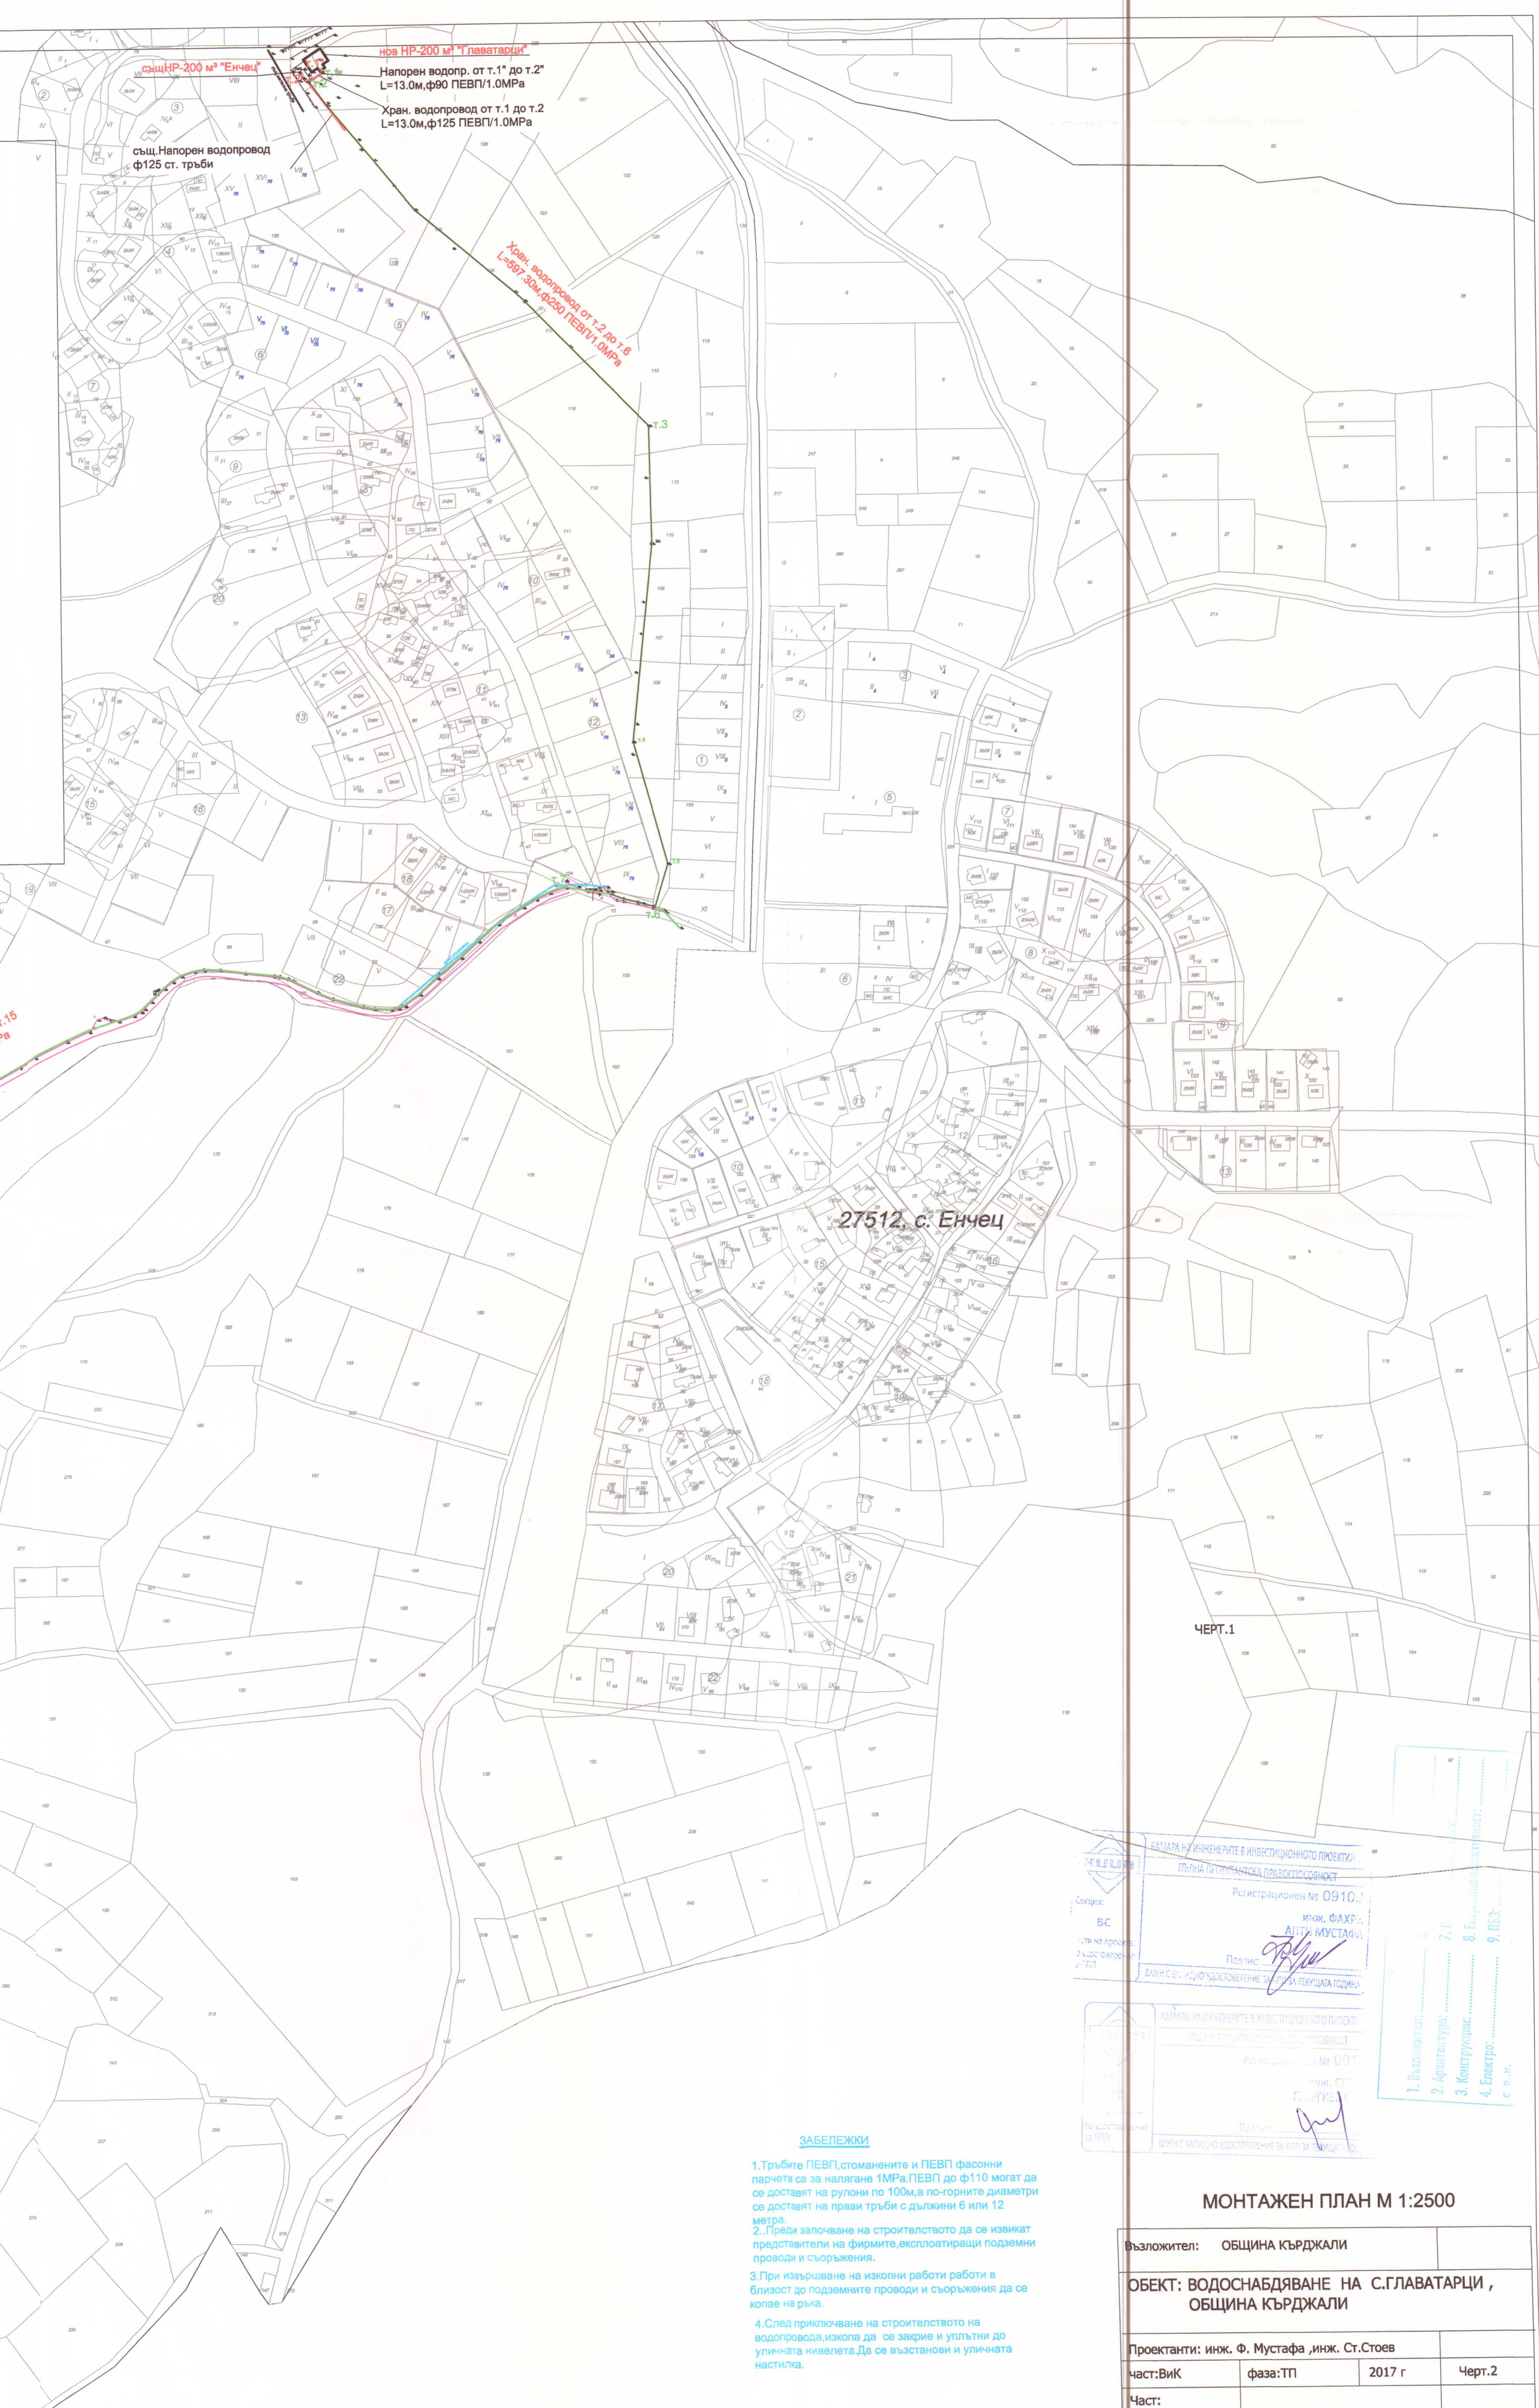

27512, с. Енчец

ЧЕРТ.1

1. Визитная карточка
 2. Акт приема-передачи
 3. Инвентаризационная опись
 4. Журнал
 5. Протокол

ЗАБЕЛЕЖКИ

- 1.Тръбите ПЕВБ,стоманените и ПЕВБ фасонни частите са за налягане 1МПа.ПЕВБ до ф110 могат да се доставят на разстояние по 100м,до по-горните диаметри се доставят на прави тръби с дължини 6 или 12 метра.
- 2.Повишаване на строителството да се извикат представителите на фирмите,експлоатиращи подземни проводни и съоръжения.
- 3.При извършване на изкопни работи работи в близост до подземните проводни и съоръжения да се копае на ръка.
- 4.След приключване на строителството на водопровода,изкопа да се зарие и уплътни до улличната нивелета.Да се възстанови и улличната настилка.

МОНТАЖЕН ПЛАН М 1:2500

Възложител: ОБЩИНА КЪРДЖАЛИ

ОБЕКТ: ВОДОСНАБДЯВАНЕ НА С.ГЛАВАТАРЦИ,
ОБЩИНА КЪРДЖАЛИ

Проектанти: инж. Ф. Мустафа ,инж. Ст.Стоев

часть: ВК	фаза: ТП	2017 г	Черт. 2

Формат А1