


Надлъжен профил довеждащ водопровод

M1:1000 за дължини
M1:200 за височини

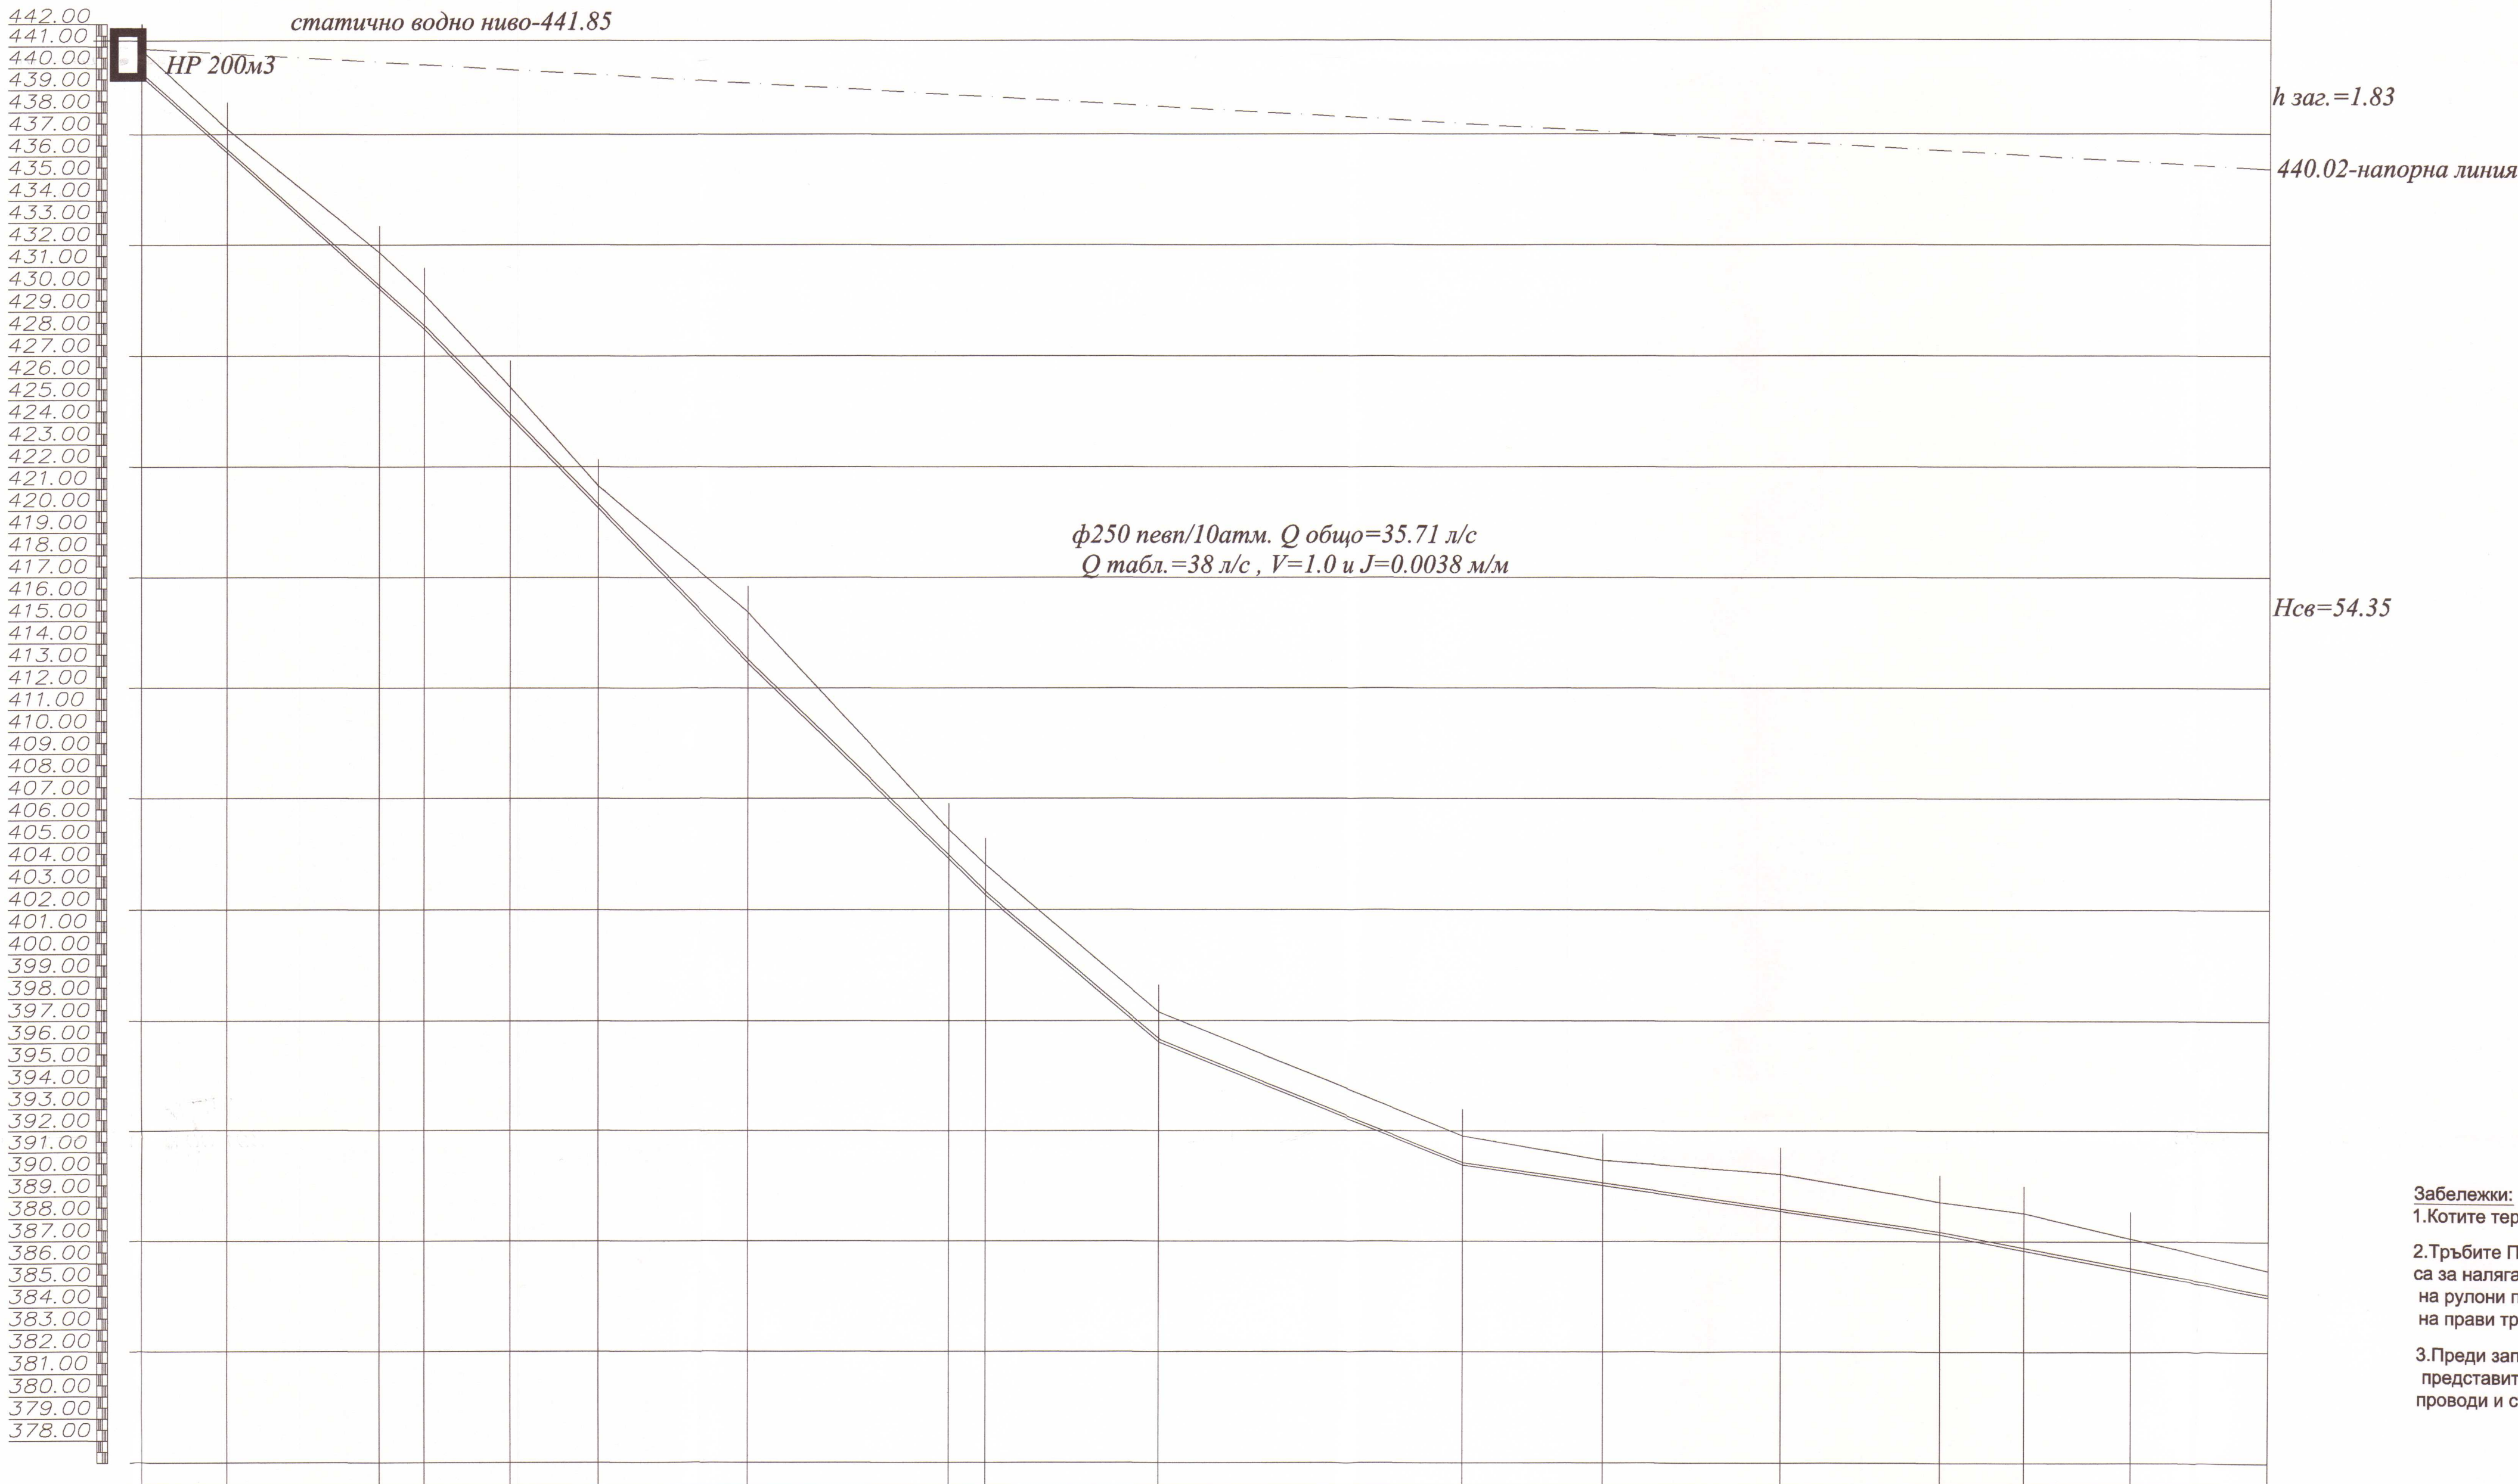

Кота дъно тръба	436.600	436.151	430.088	428.193	424.206	420.112	413.117	404.253	402.632	396.022	390.412	389.493	388.330	387.288	386.557	385.654	384.464		
Проектна кота терен /нивелета/	440.800	437.220	431.640	429.750	425.580	421.120	415.410	405.570	403.990	397.380	391.770	390.650	390.010	388.750	388.250	387.110	385.670		
кота терен	440.800	437.220	431.640	429.750	425.580	421.120	415.410	405.570	403.990	397.380	391.770	390.650	390.010	388.750	388.250	387.110	385.670		
кота дъно изкоп	435.50	436.05	429.90	428.09	424.11	420.01	413.02	404.15	402.53	395.92	390.31	389.39	388.23	387.19	386.47	385.55	384.36		
дълбочина изкоп, м	1.30	1.17	1.74	1.66	1.47	1.11	1.39	1.42	1.46	1.46	1.46	1.26	1.78	1.56	1.78	1.56	1.31		
Обозначение тръба	Лобцо=600.0м, ф250ПЕП / 10атм.																		
категория почва	Категория III - 67% ,Категория V - 33%																		
наклон(%)																			
Дължина, м	65.00	17.83	74.99	29.52	19.50	16.89	8.12	108.13	2.89	3.78									
Разстояние, м	19.35	34.46	10.18	19.43	19.95	34.08	54.78	45.46	8.31	39.14	69.35	69.13	31.82	40.20	36.07	74.69	19.06	24.13	31.44
Номер точка/шахта	m1	m2	m3	m4	m5	m6	m7	m8	m9	m10	m11	m12	m13	m14	m15	m16	m17		
Разгънат план	m1 0+00.00	m2 0+19.35	m3 0+53.81	m4 0+63.99	m5 0+83.42	m6 1+03.37	m7 1+37.45	m8 1+82.91	m9 1+91.22	m10 2+30.36	m11 2+99.49	m12 3+31.31	m13 3+71.51	m14 4+07.58	m15 4+26.64	m16 4+50.76	m17 4+82.21		
Пикетаж	0+00.00	0+19.35	0+53.81	0+63.99	0+83.42	1+03.37	1+37.45	1+82.91	1+91.22	2+30.36	2+99.49	3+31.31	3+71.51	4+07.58	4+26.64	4+50.76	4+82.21		

- 1.Котите терен и изкоп да се гледат от надлъжните профили.
- 2.Тръбите ПЕВП,стоманените и ПЕВП фасонни парчета са за налягане 1МПа.ПЕВП до $\phi 110$ могат да се доставят на рулоно по 100м,а по-горните диаметри се доставят на прави тръби с дължини 6 или 12 метра.
- 3.Преди започване на строителството да се извикат представители на фирмите,експлоатиращи подземни проводни и съоръжения.

 МВР Министерство на вътрешните работи на Република България	КАРТА ЗА ИДЕНТИФИКАЦИЯ И РЕГИСТРАЦИЯ НА ПРЕСТАПНИЦИТЕ		1. Е. И. П. на престъпника: 2. Адрес на престъпника: 3. В. П. на престъпника: 4. Дата на излизане от затвора: 5. Адрес на престъпника: 6. Адрес на престъпника: 7. Адрес на престъпника: 8. Адрес на престъпника: 9. Адрес на престъпника: 10. Адрес на престъпника:
	ПЪЛНА ПЕРСОНАЛНА ДОКУМЕНТАЦИЯ Регистрационен №: 09101 Имя, Фамилия: Пълно име: Подпис: <i>[Signature]</i> Адрес на престъпника: <i>[Signature]</i>		

НАДЛЪЖЕН ПРОФИЛ ХРАНИТЕЛНА ТРЪБА
MI 1:1000, Mh 1:200

Възложител:	ОБЩИНА КЪРДЖАЛИ		
ОБЕКТ: ВОДОСНАБДЯВАНЕ НА С.ГЛАВАТАРЦИ, ОБЩИНА КЪРДЖАЛИ I етап-Довеждащ възопровод Петап Напорен резервоар 200м ³			
Проектанти: инж. Ф. Мустафа ,инж. Ст.Стойв			
част:Вик	фаза:ТП	2017 г	ЧЕРТ.3.1
Част:			