


статично водно ниво-441.85

M1:1000 за дължини
M1:200 за височини

361.00
360.00
359.00
358.00
357.00
356.00
355.00
354.00
353.00
352.00
351.00
350.00
349.00
348.00
347.00
346.00
345.00
344.00
343.00

Кота дъно тръба
Проектна кота терен /нивелета/
кота терен
кота дъно изкоп
дълбочина изкоп, м
Обозначение тръба
категория почва
наклон(%)
Дължина, м
Разстояние, м
Номер точка/шахта
Разгънат план
Пикетаж

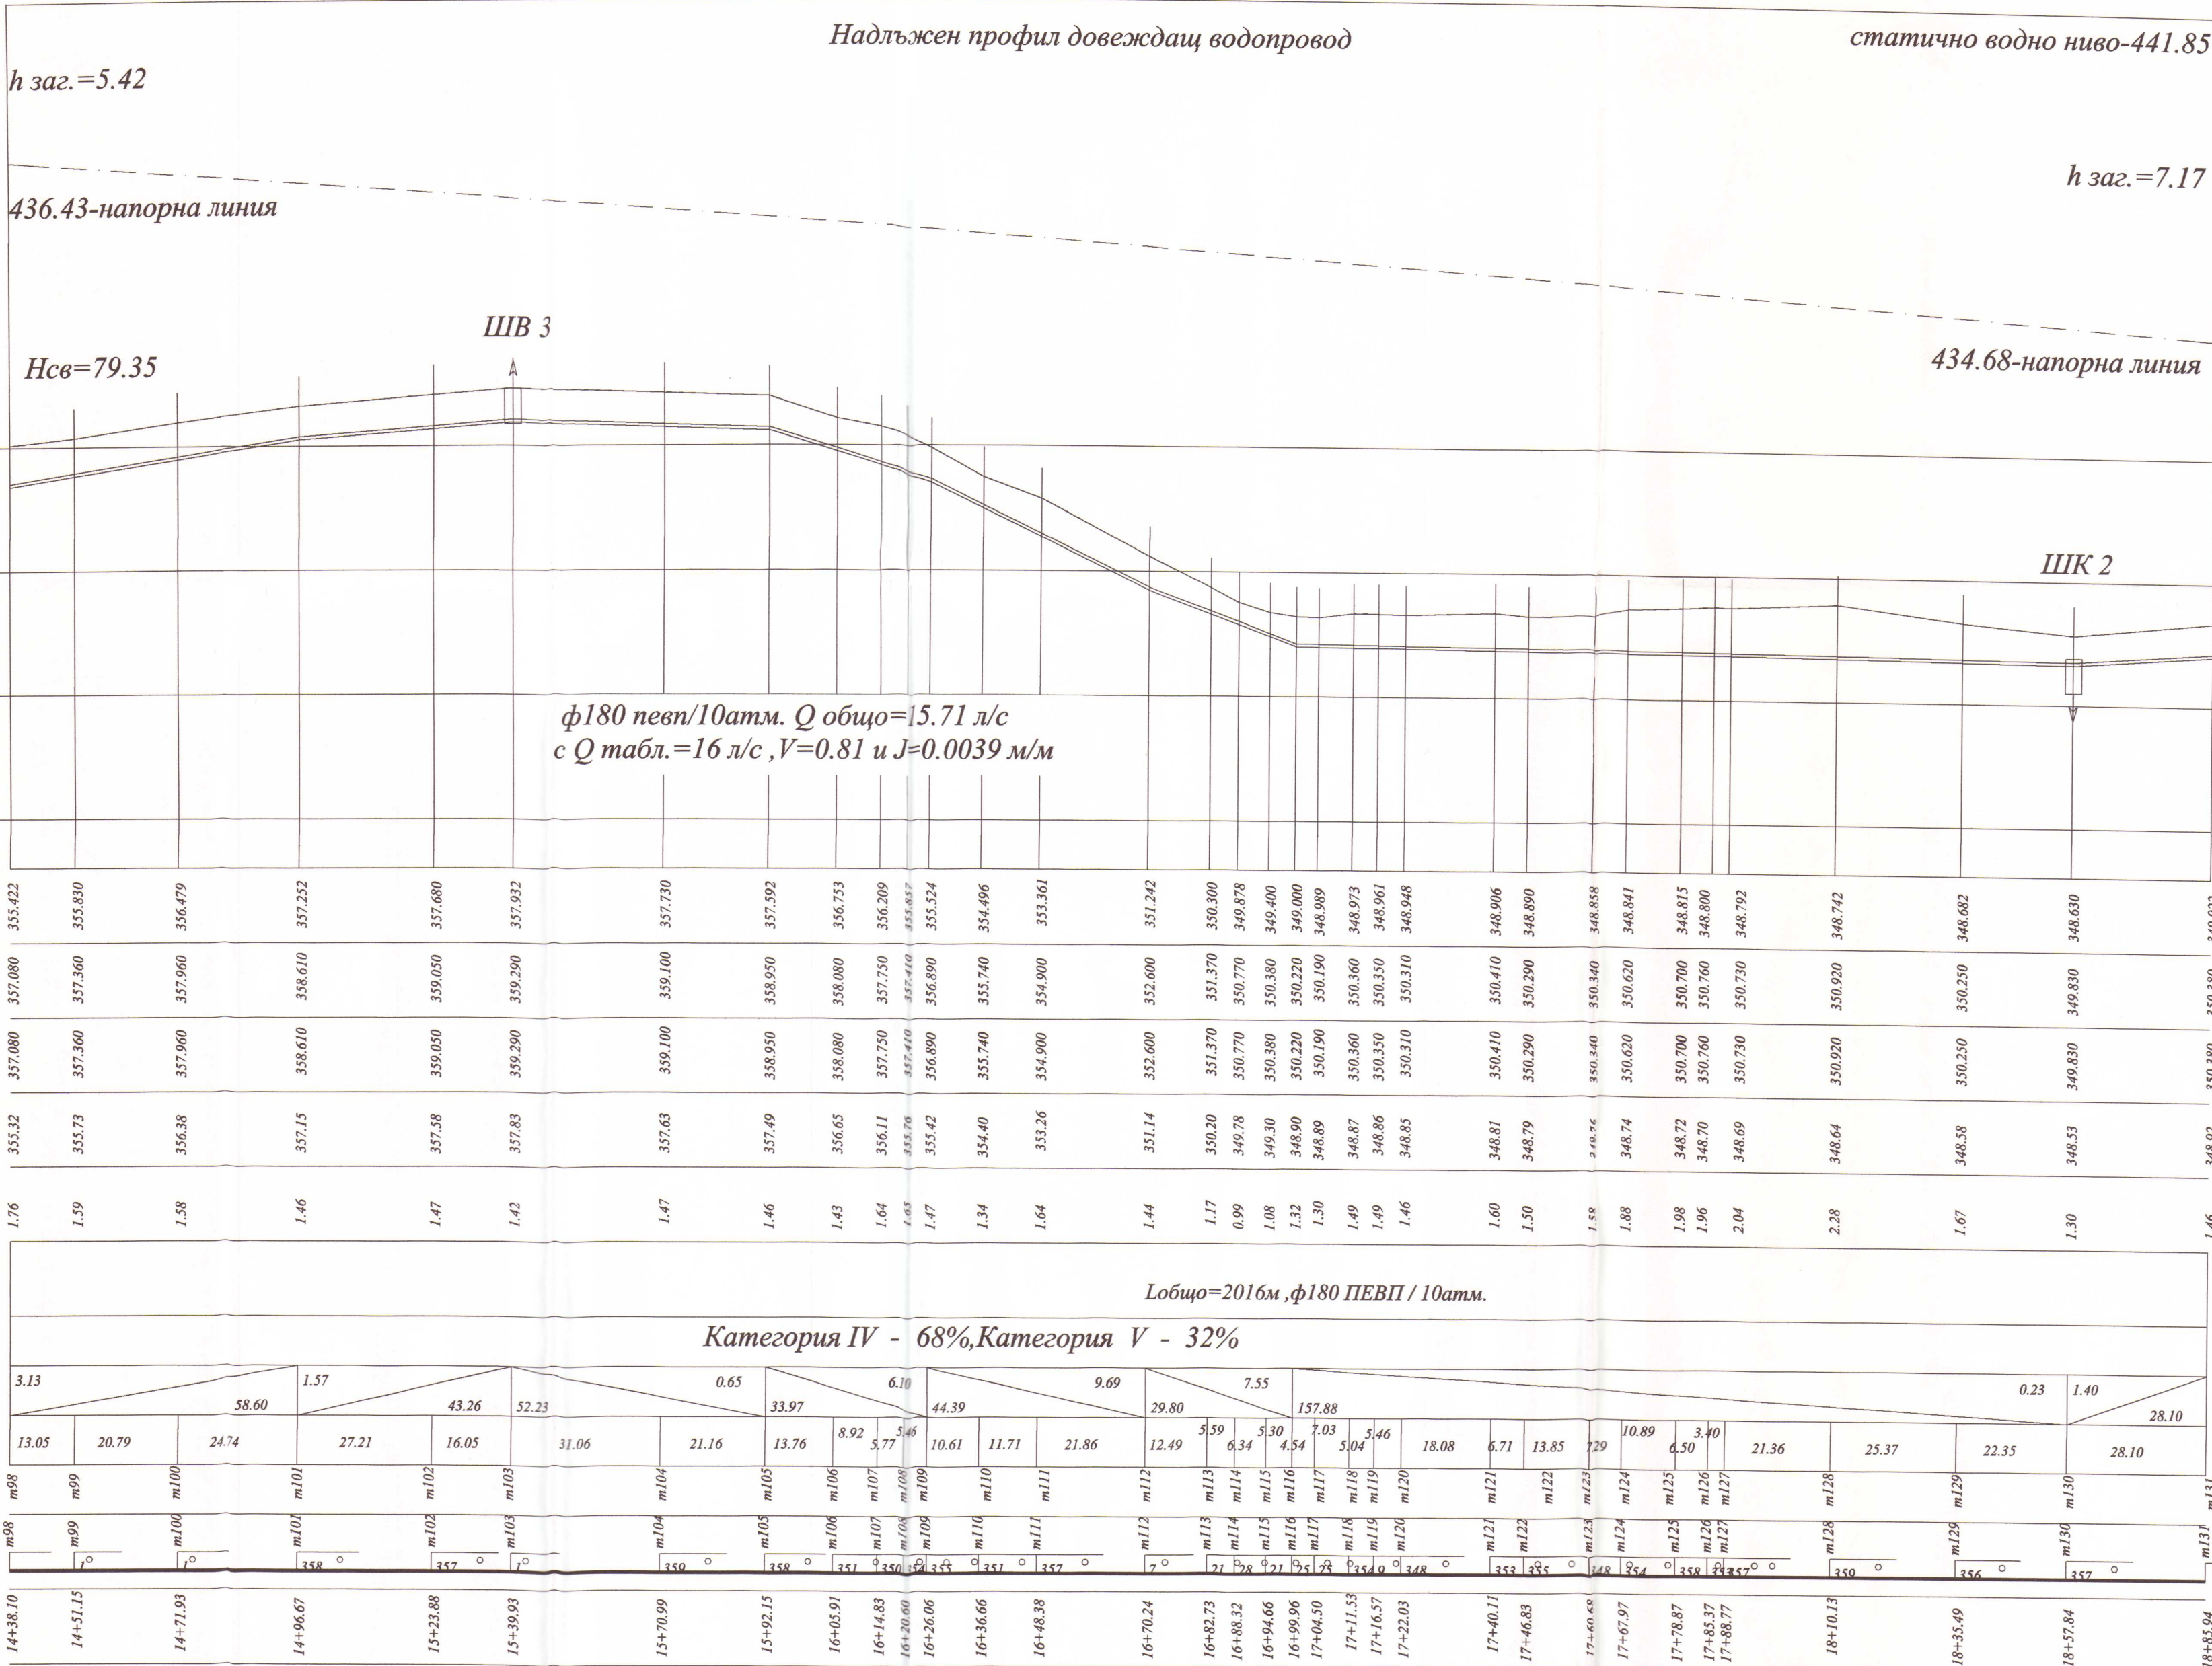

НАДЛЪЖЕН ПРОФИЛ ХРАНИТЕЛНА ТРЪБА М1 1:1000, Мh 1:200

- Забележки:
- Котите терен и изкоп да се гледат от надлъжните профили.
 - Тръбите ПЕВП, стоманените и ПЕВП фасонни парчета са за налягане 1МРа. ПЕВП до ф110 могат да се доставят на рулони по 100м, а по-горните диаметри се доставят на прави тръби с дължини 6 или 12 метра.
 - Преди започване на строителството да се извикат представители на фирмите, експлоатирани подземни проводи и съоръжения.

Възложител: ОБЩИНА КЪРДЖАЛИ		
ОБЕКТ: ВОДОСНАБДЯВАНЕ НА С.ГЛАВАТАРЦИ , ОБЩИНА КЪРДЖАЛИ I етап-Довеждащ водопровод II етап Напорен резервоар 200м³		
Проектанти: инж. Ф. Мустафа ,инж. Ст.Стоев		
част:ВИК	фаза:ТП	2017 г
Част:		
		ЧЕРТ.3.4