
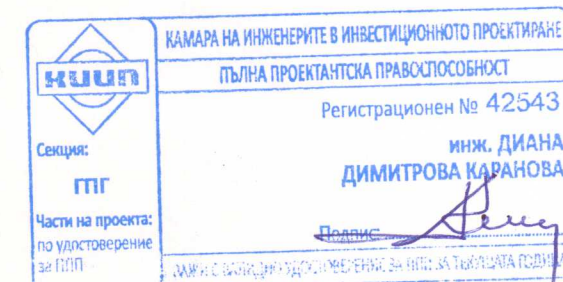


# ОБЩА СИТУАЦИЯ

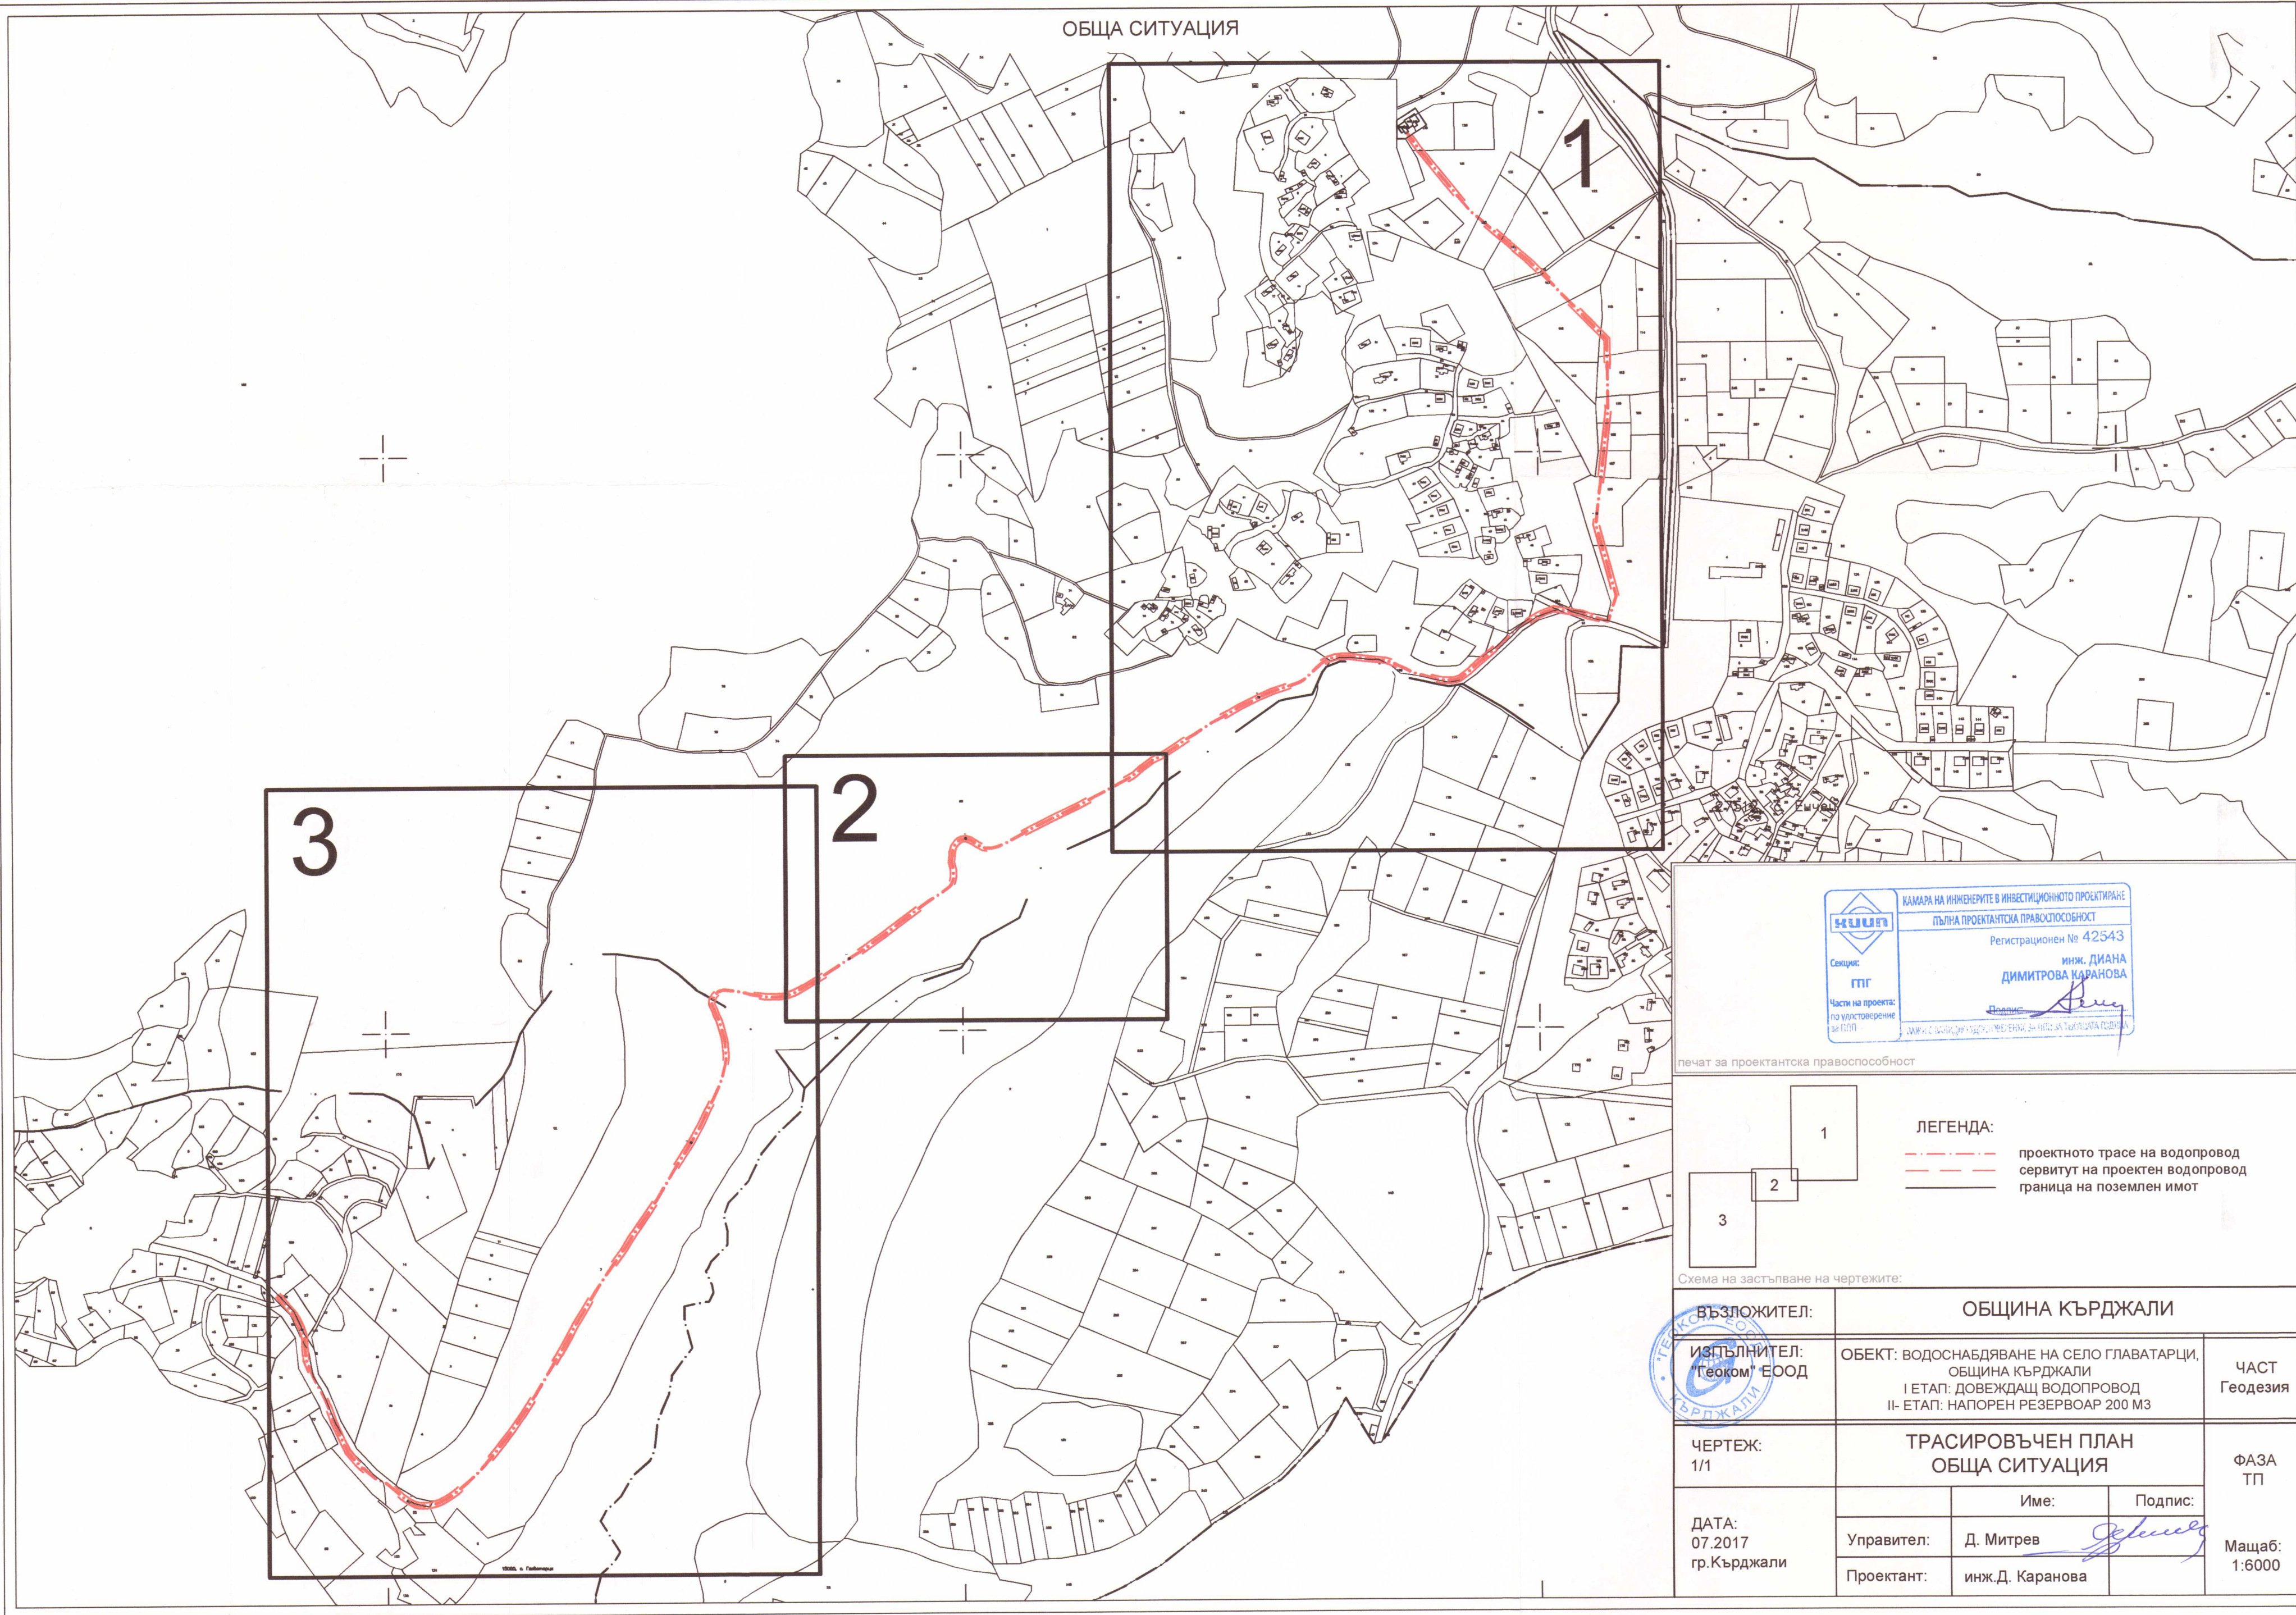

печат за проектантска правоспособност

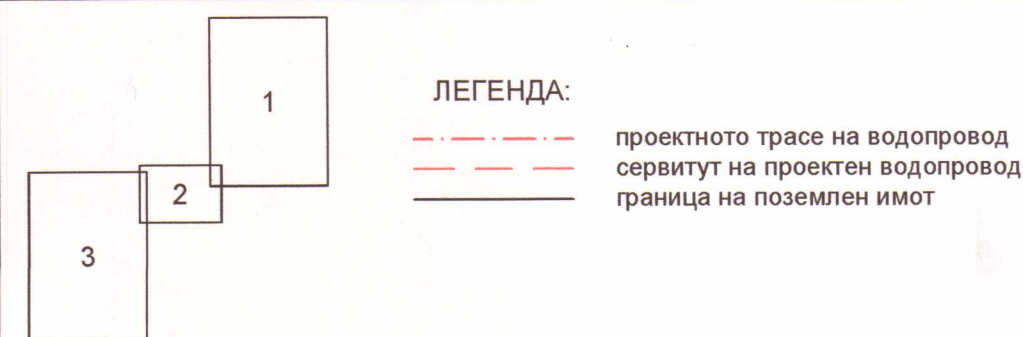


Схема на застъпване на чертежите:

|                                 |   |                  |                  |
|---------------------------------|---|------------------|------------------|
| ВЪЗЛОЖИТЕЛ:                     | ОБЩИНА КЪРДЖАЛИ   |                  |                  |
| ИЗПЪЛНИТЕЛ:<br>"Геокон" ЕООД    | ОБЕКТ: ВОДОСНАБДЯВАНЕ НА СЕЛО ГЛАВАТАРЦИ,<br>ОБЩИНА КЪРДЖАЛИ<br>I ЕТАП: ДОВЕЖДАЩ ВОДОПРОВОД<br>II- ЕТАП: НАПОРЕН РЕЗЕРВОАР 200 М3 | ЧАСТ<br>Геодезия |                  |
| ЧЕРТЕЖ:<br>1/1                  | ТРАСИРОВЪЧЕН ПЛАН<br>ОБЩА СИТУАЦИЯ                                                                                                |                  | ФАЗА<br>ТП       |
| ДАТА:<br>07.2017<br>гр.Кърджали | Управител:   | Име: Д. Митрев   | Подпис:          |
|                                 | Проектант:   | инж.Д. Каранова  | Мащаб:<br>1:6000 |