


ТРАСИРОВЪЧЕН ПЛАН

Координати на определящите точки по чупките на водопровода Координатна с-ма 1970 г.			
Номер на точка	X[m]	Y[m]	Номера на върхове
65	4547684.768	9408207.385	т.65
66	4547680.002	9408197.698	т.66
67	4547676.067	9408192.468	т.67
68	4547672.535	9408187.281	т.68
69	4547665.503	9408179.184	т.69
70	4547662.202	9408173.993	т.70
71	4547650.310	9408152.140	т.71
72	4547642.877	9408138.139	т.72
73	4547633.782	9408121.450	т.73
74	4547623.231	9408099.602	т.74
75	4547609.396	9408071.258	т.75
76	4547604.883	9408062.969	т.76
77	4547596.944	9408049.136	т.77
78	4547593.790	9408042.893	т.78
79	4547591.047	9408036.343	т.79
80	4547590.043	9408031.516	т.80
81	4547589.724	9408026.079	т.81
82	4547590.477	9408021.557	т.82
83	4547593.677	9408015.809	т.83
84	4547598.047	9408008.617	т.84
85	4547599.834	9408003.637	т.85
86	4547599.117	9407999.431	т.86
87	4547597.732	9407996.515	т.87
88	4547595.051	9407993.575	т.88
89	4547591.612	9407991.060	т.89

Координати на определящите точки по чупките на водопровода Координатна с-ма 1970 г.			
Номер на точка	X[m]	Y[m]	Номера на върхове
90	4547586.127	9407989.479	т.90
91	4547575.672	9407988.974	т.91
92	4547567.772	9407990.622	т.92
93	4547561.155	9407990.909	т.93
94	4547556.079	9407990.057	т.94
95	4547552.582	9407988.702	т.95
96	4547550.034	9407986.927	т.96
97	4547543.854	9407978.811	т.97
98	4547535.024	9407965.129	т.98
99	4547527.392	9407954.546	т.99
100	4547515.038	9407937.830	т.100
101	4547500.096	9407918.109	т.101
102	4547484.417	9407895.876	т.102
103	4547475.960	9407882.238	т.103
104	4547459.013	9407856.204	т.104
105	4547447.903	9407838.192	т.105
106	4547441.088	9407826.241	т.106
107	4547437.882	9407817.916	т.107
108	4547436.785	9407812.255	т.108

Координати на определящите точки по чупките на шахтите Координатна с-ма 1970 г.			
Номер на точка	X[m]	Y[m]	Номера на върхове
198	4547600.482	9408004.386	т.198
199	4547599.085	9408004.285	т.199
200	4547599.186	9408002.888	т.200
201	4547600.583	9408002.989	т.201
202	4547476.927	9407882.450	т.202
203	4547475.748	9407883.205	т.203
204	4547474.993	9407882.026	т.204
205	4547476.172	9407881.271	т.205

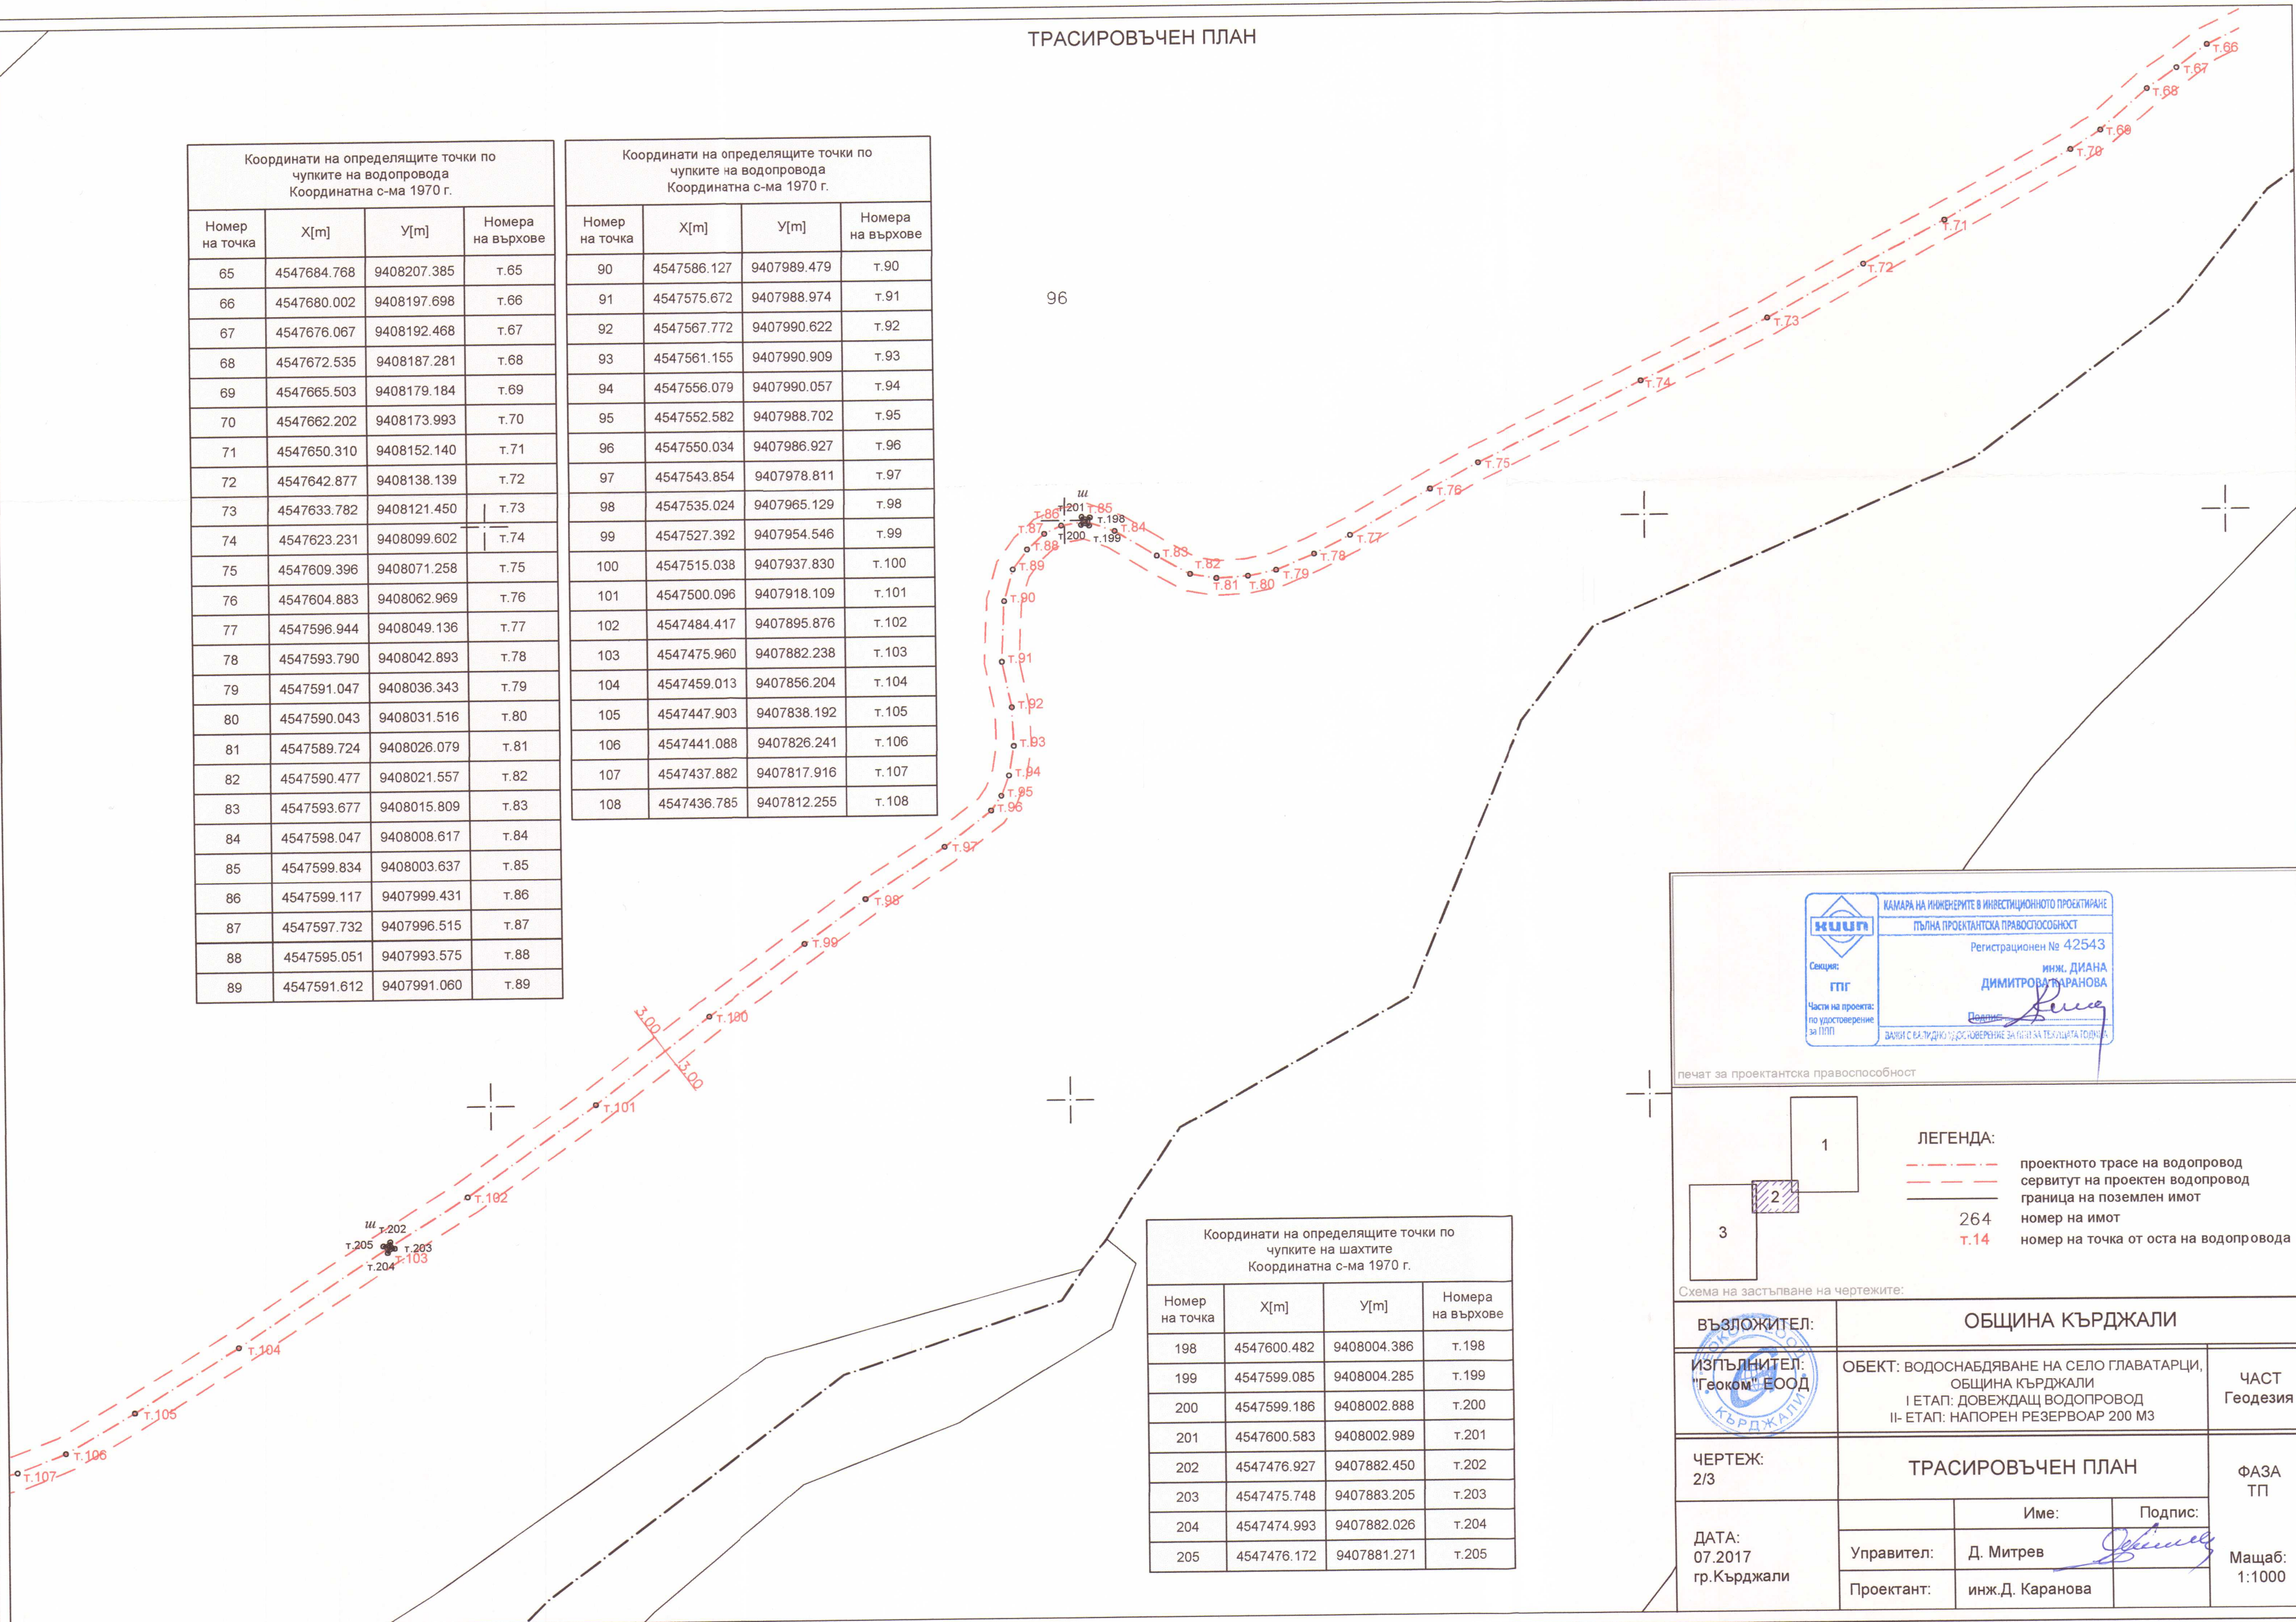

печат за проектантска правоспособност		
ЛЕГЕНДА: --- проектното трасе на водопровод --- сервитут на проектен водопровод --- граница на поземлен имот 264 номер на имот т.14 номер на точка от оста на водопровода		
Схема на застъпване на чертежите:		
ВЪЗЛОЖИТЕЛ:	ОБЩИНА КЪРДЖАЛИ	
ИЗПЪЛНИТЕЛ: "Геоком" ЕООД	ОБЕКТ: ВОДОСНАБДЯВАНЕ НА СЕЛО ГЛАВАТАРЦИ, ОБЩИНА КЪРДЖАЛИ I ЕТАП: ДОВЕЖДАЩ ВОДОПРОВОД III- ЕТАП: НАПОРЕН РЕЗЕРВОАР 200 М3	ЧАСТ Геодезия
ЧЕРТЕЖ: 2/3	ТРАСИРОВЪЧЕН ПЛАН	
ДАТА: 07.2017 гр.Кърджали	Управител: Д. Митрев	Подпис:
	Проектант: инж.Д. Каранова	Мащаб: 1:1000