



Градоустройствени показатели:

Площ УПИ = 4 050 м²
ЗП = 1 093 м²
РЗП = 4 332 м²
Застроен обем = 14 781 м³
Плътност на застрояване = 27 %
Кинг. = 1,07
Зелени площи = 383 м² (9,5 %)



За Инвеститора: **ОБЩИНА - КЪРДЖАЛИ**
ИМЕ: **ОДОБРЯВАМ**

Гл. архитект: **П. Русев**
Декларация за съответствие
ОТ: **П. Русев**
Проектът се финансира от Европейския фонд за регионално развитие и от националния бюджет на Република България

This drawing is made by Archcon Project LTD. All rights reserved. It is not allowed to copy and use this drawing without the knowledge and permission of Archcon Project LTD

АРХКОН ПРОЕКТ ООД
ARCHCON PROJECT LTD
ул. "Испиребел" 9 б.а.2 ет.6
1680 СОФИЯ
e-mail: archconproject@abv.bg
тел. 02/963 00 25
факс 02/966 39 57


ВЪЗЛОЖИТЕЛ: **ОБЩИНА КЪРДЖАЛИ**

ОБЕКТ Проект за основен ремонт и въвеждане на мерки за енергийна ефективност в сградата на ОУ „П.К. Яворов“ в град Кърджали, УПИ I-486, кв. 21 Б, по плана на гр. Кърджали, община Кърджали, област Кърджали, идент. № 40909.102.128.5

ПРОЕКТАНТ арх. П. Русев
УПРАВИТЕЛ арх. В. Ракъджиева
ЧАСТ АРХИТЕКТУРА
ЧЕРТЕЖ ГЕНПЛАН
фазов РП
мащаб 1:250
дата 12.2014
чертеж:

съгласували: **подпис:**
Конструктивна инж. И. Маричова
ПБЗ инж. И. Маричова
В и К инж. Кр. Ракъджиева
Електро инж. С. Стайков
ОВ и К инж. Д. Ангелова
Технология инж. Д. Ангелова
Геодезия инж. Н. Ялъмов
Пътна инж. М. Иванова
ПБ инж. В. Стоянов
ПБ инж. В. Стоянов
Паркоустройство ланд. арх. В. Симеонова

Този документ е създаден в рамките на проект „Техническа помощ за развитието на град Кърджали“, който се осъществява с финансовата подкрепа на Оперативна програма „Регионално развитие“ 2007-2013 г., софинансирана от Европейския съюз чрез Европейския фонд за регионално развитие. Цялата отговорност за съдържанието на публикацията се носи от Община Кърджали и при никакви обстоятелства не може да се счита, че този документ отразява официалното становище на Европейския съюз и Управляващия орган

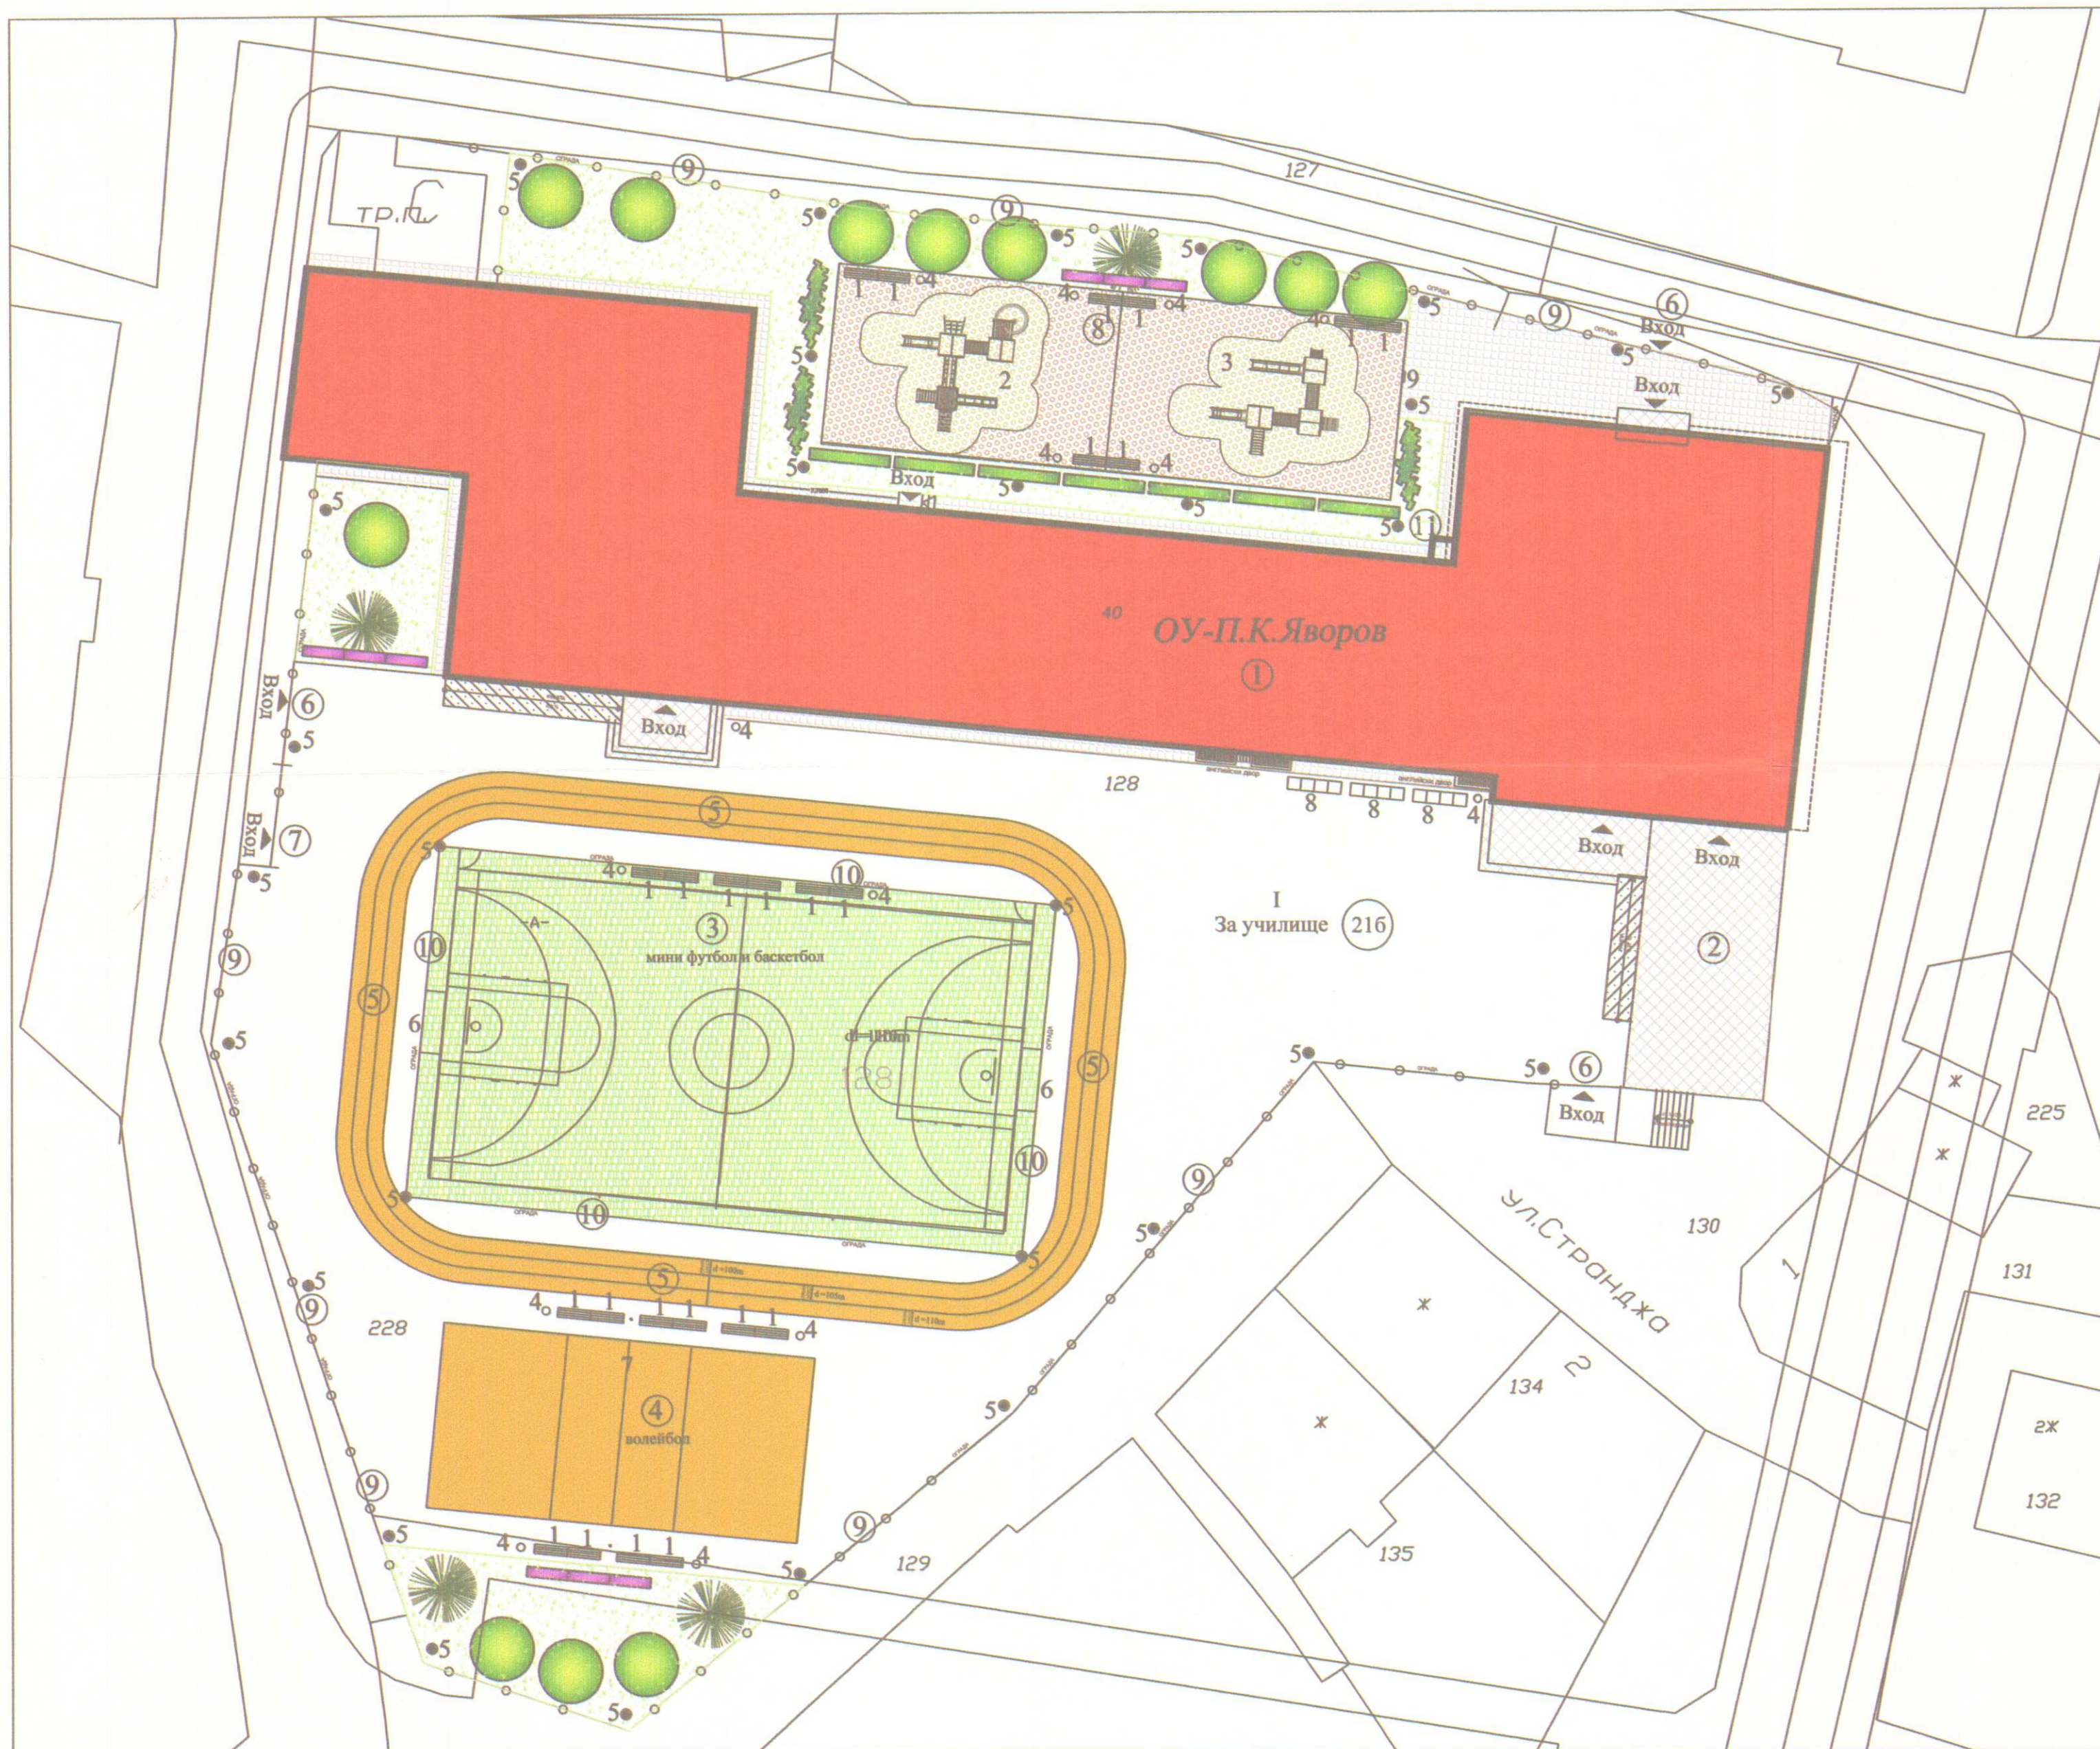

ЛЕГЕНДА:

- 1 Сграда
- 2 Тераса
- 3 Площадка за мини футбол и баскетбол
- 4 Площадка за волейбол
- 5 Писта за бягане
- 6 Вход двор
- 7 Аварийен вход двор
- 8 Детска площадка
- 9 Ограда двор- мет.реш. h=2,30м
- 10 Ограда площадка- мет.мрежа h=6,00м
- 11 Асансьор

ЛЕГЕНДА ДЕТСКИ СЪОРЪЖЕНИЯ:

1. Пейка
2. Комбинирано детско съоръжение тип -1
3. Комбинирано детско съоръжение тип -2
4. Кош за отпадъци 14бр.
5. Осветителен стълб с H=11 m
6. Спортно съоръжение футб. врата и баск.кош
7. Спортно съоръжение волейбол
8. Стойка за 5 бр.велосипеди
9. Информационна табела

ЛЕГЕНДА НАСТИЛКИ:

- Тревен масив
- Ударопоглещаща синтет. настилка
- Цветна асфалтова настилка
- Тротоарни плочи
- Плочи гранитогрес
- Цветна асфалтова настилка
- Асфалтова настилка
- Арм. бет.настилка

ЛЕГЕНДА ПАРКОУСТРОЙСТВО:

- Иглолистни дървета
- Широколистни дървета
- Храсти
- Жив плет
- Сезонни цветя

