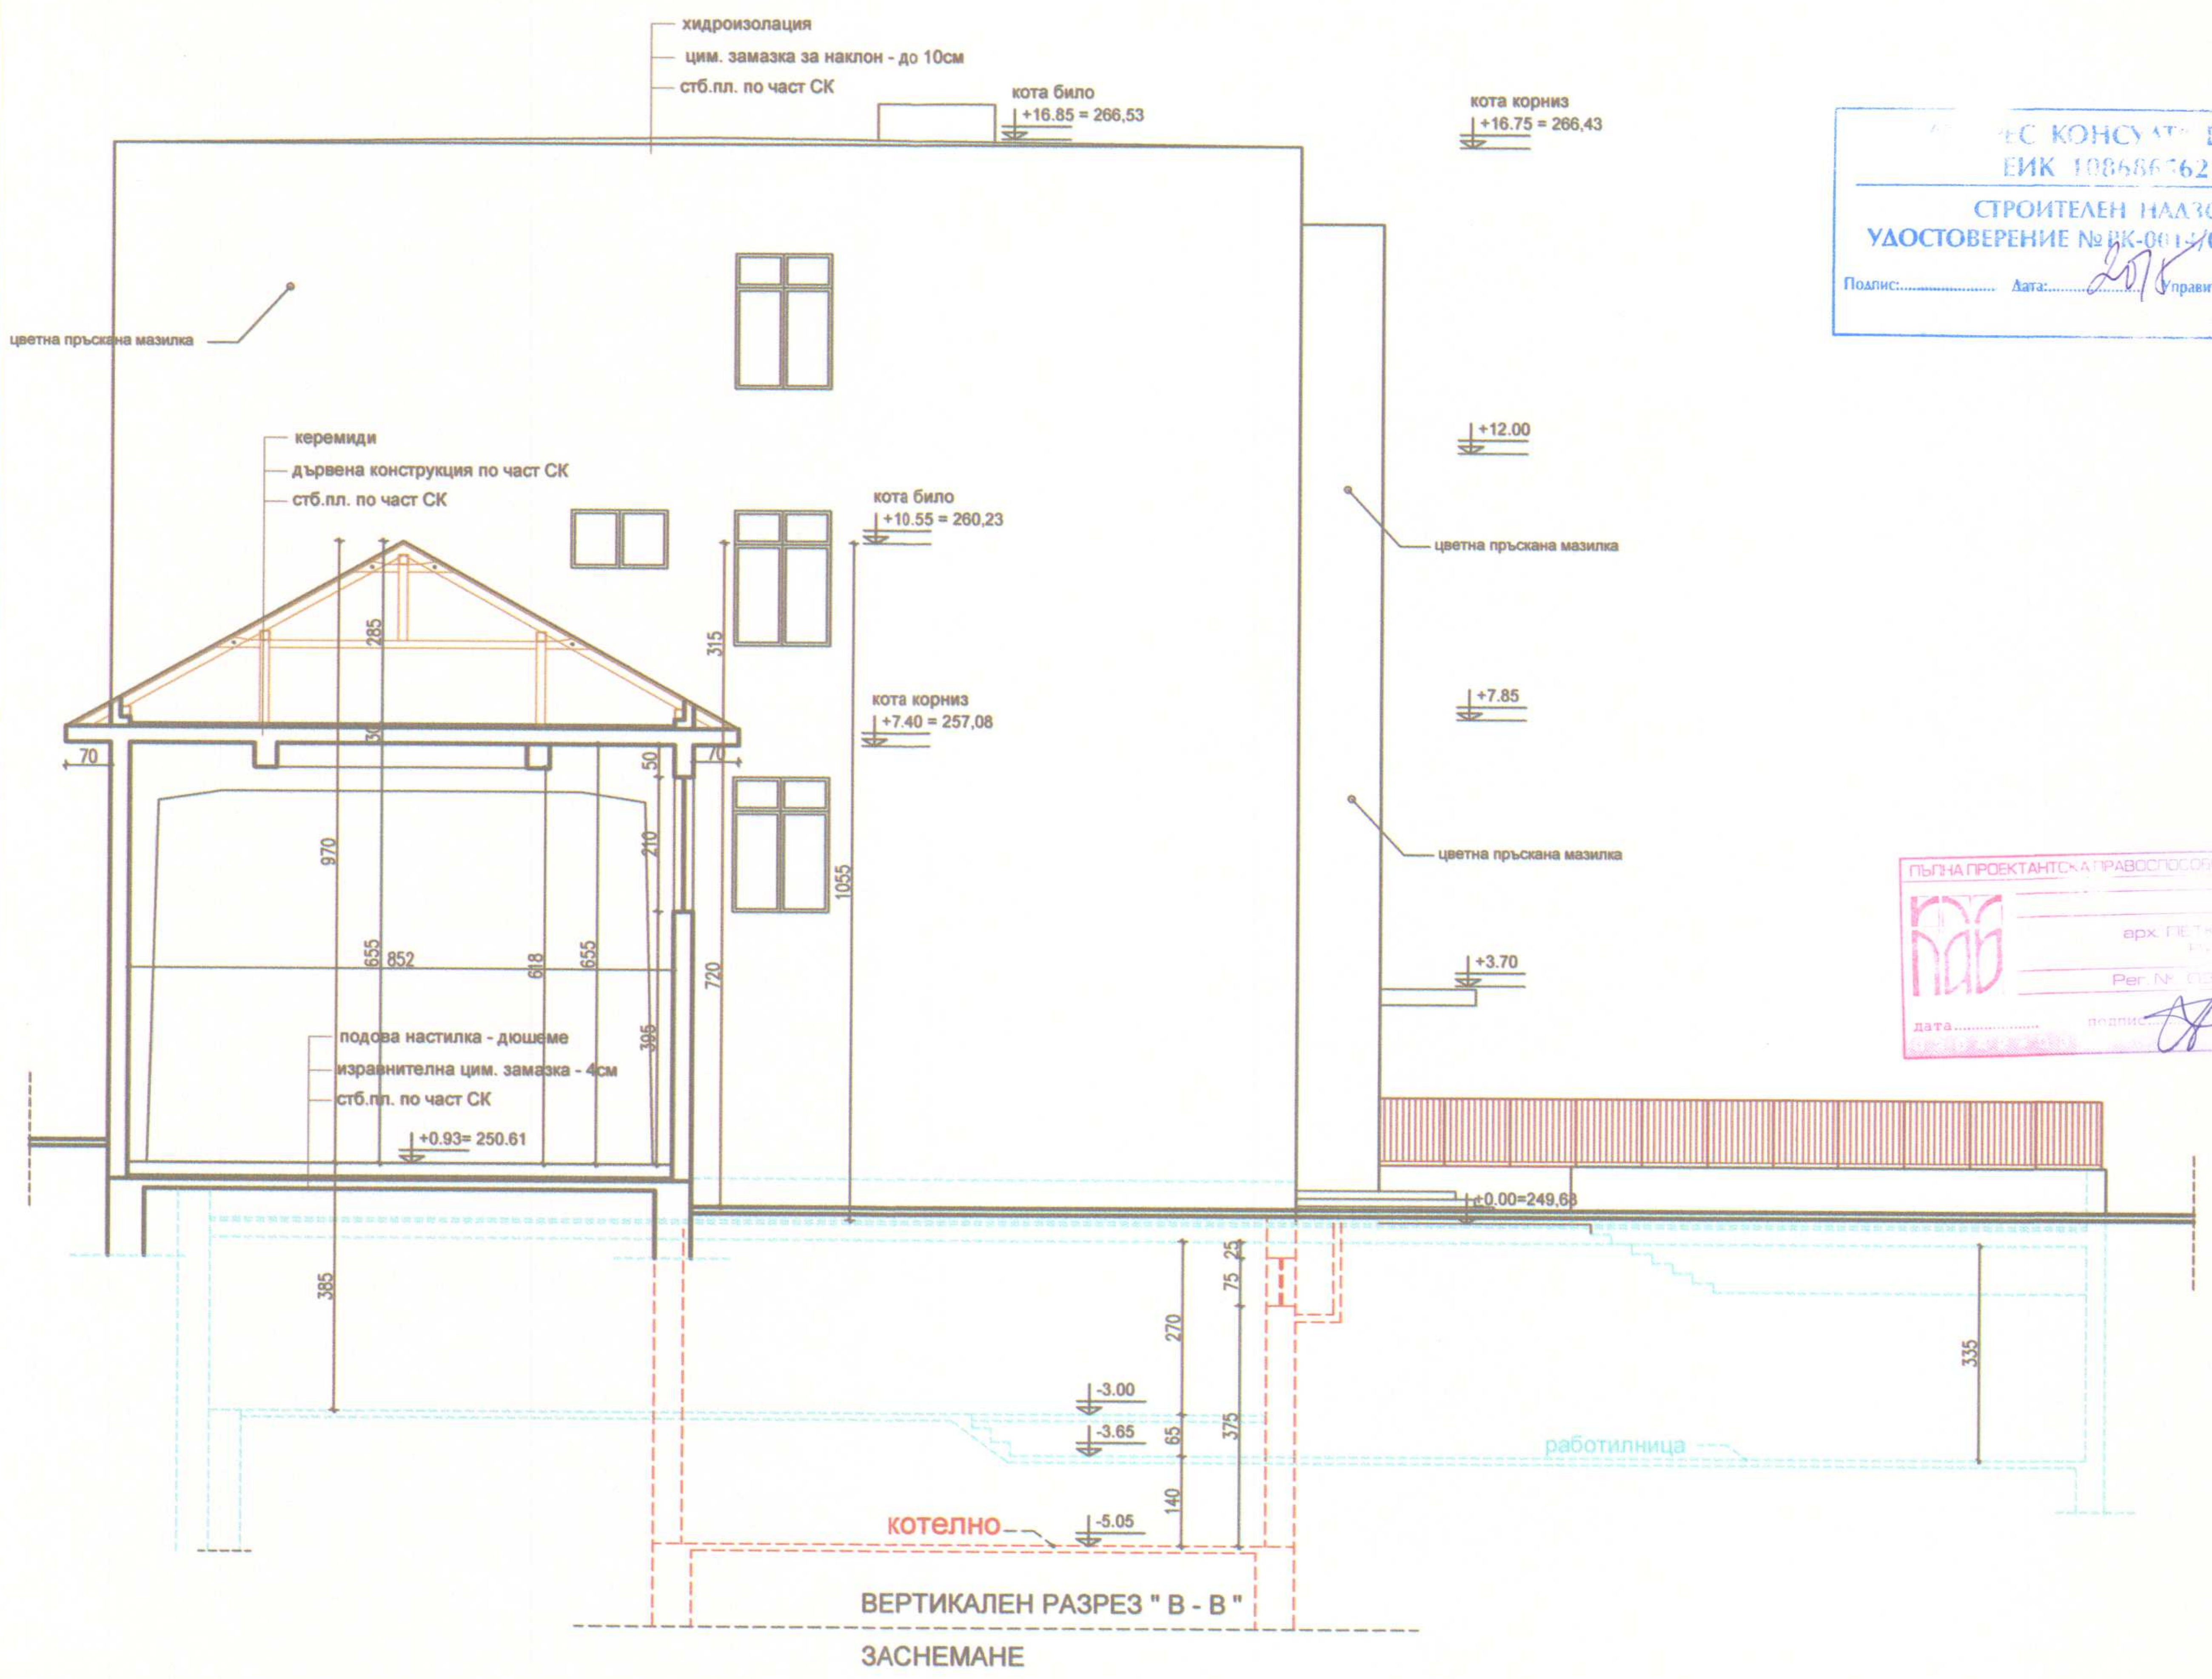

ВЕРТИКАЛЕН РАЗРЕЗ " В - В "

ЗАСНЕМАНЕ

ОБЩИНА - КЪРДЖАЛИ
ОДОБРЯВАМ
Гл. архитект ....
23/09/2015 г.
Доклад за оценка за съответствие на проекта
от ... Тюрее Консулт ООД

ЕС КОНСУЛТ ЕООД
ЕИК 108686562
СТРОИТЕЛЕН НАДЗОР
УДОСТОВЕРЕНИЕ № ВК-0014/04.03.2013 г.
Подпис:.................... Дата: 2015 Управител:....................
/инж. Ремзи Тахир/

За Инвеститора :	подпис :	
	име :	

ЕВРОПЕЙСКИ СЪЮЗ
ЕВРОПЕЙСКИ ФОНД ЗА РЕГИОНАЛНО РАЗВИТИЕ

Оперативна програма "Регионално развитие" 2007-2013
www.bgregio.eu
Инвестираме във Вашето бъдеще!
Проектът се финансира от Европейския фонд за регионално развитие и от държавния бюджет на Република България

ОПРР

This drawing is made by Archcon Project LTD. All rights reserved. It is not allowed to copy and use this drawing without the knowledge and permission of Archcon Project LTD

АРХКОН ПРОЕКТ ООД
ARCHCON PROJECT LTD

ул. "Ястребец" 9 бл.2 ет.6
1680 СОФИЯ
тел. 02/963 00 25
факс 02/866 39 57
e-mail: archconproject@abv.bg

ВЪЗЛОЖИТЕЛ: ОБЩИНА КЪРДЖАЛИ

ОБЕКТ	Проект за основен ремонт и въвеждане на мерки за енергийна ефективност в сградата на ОУ „П.К Яворов" в град Кърджали, УПИ I-486, кв.21 Б, по плана на гр. Кърджали, община Кърджали, област Кърджали; идент. № 40909.102.128.5		
ПРОЕКТАНТ	арх. П. Русев		
УПРАВИТЕЛ	арх. В. Ракъджиева		
ЧАСТ	АРХИТЕКТУРА	фаза	РП
		мащаб	1:100
ЧЕРТЕЖ	ВЕРТИКАЛЕН РАЗРЕЗ " В - В " ЗАСНЕМАНЕ	дата	12.2014
		чертеж:	...../.....
съгласували:		подпис :	
Конструктивна	инж. И. Маричова		
ПБЗ	инж. И. Маричова		
В и К	инж. Кр. Ракъджиева		
Електро	инж. С. Стайков		
ОВ и К	инж. Д. Ангелова		
Технология	инж. Д. Ангелова		
ЕЕ	инж. Д. Ангелова		
Геодезия	инж. Н.Ялъмов		
Пътна	инж. М. Иванова		
ПБ	инж. В. Стоянов		
ПУСО	инж. В. Стоянов		
Паркоустройство	ланд. арх. В. Симеонова		

ПЪЛНА ПРОЕКТАНТСКА ПРАВОСПОСОБНОСТ
арх. ПЕТКО Р. РУСЕВ
Рег. № 03042
дата...................
подпис...................

„Този документ е създаден в рамките на проект «Техническа помощ за развитието на град Кърджали», който се осъществява с финансовата подкрепа на Оперативна програма «Регионално развитие» 2007-2013 г., съфинансирана от Европейския съюз чрез Европейския фонд за регионално развитие. Цялата отговорност за съдържанието на публикацията се носи от Община Кърджали и при никакви обстоятелства не може да се счита, че този документ отразява официалното становище на Европейския съюз и Управляващия орган