


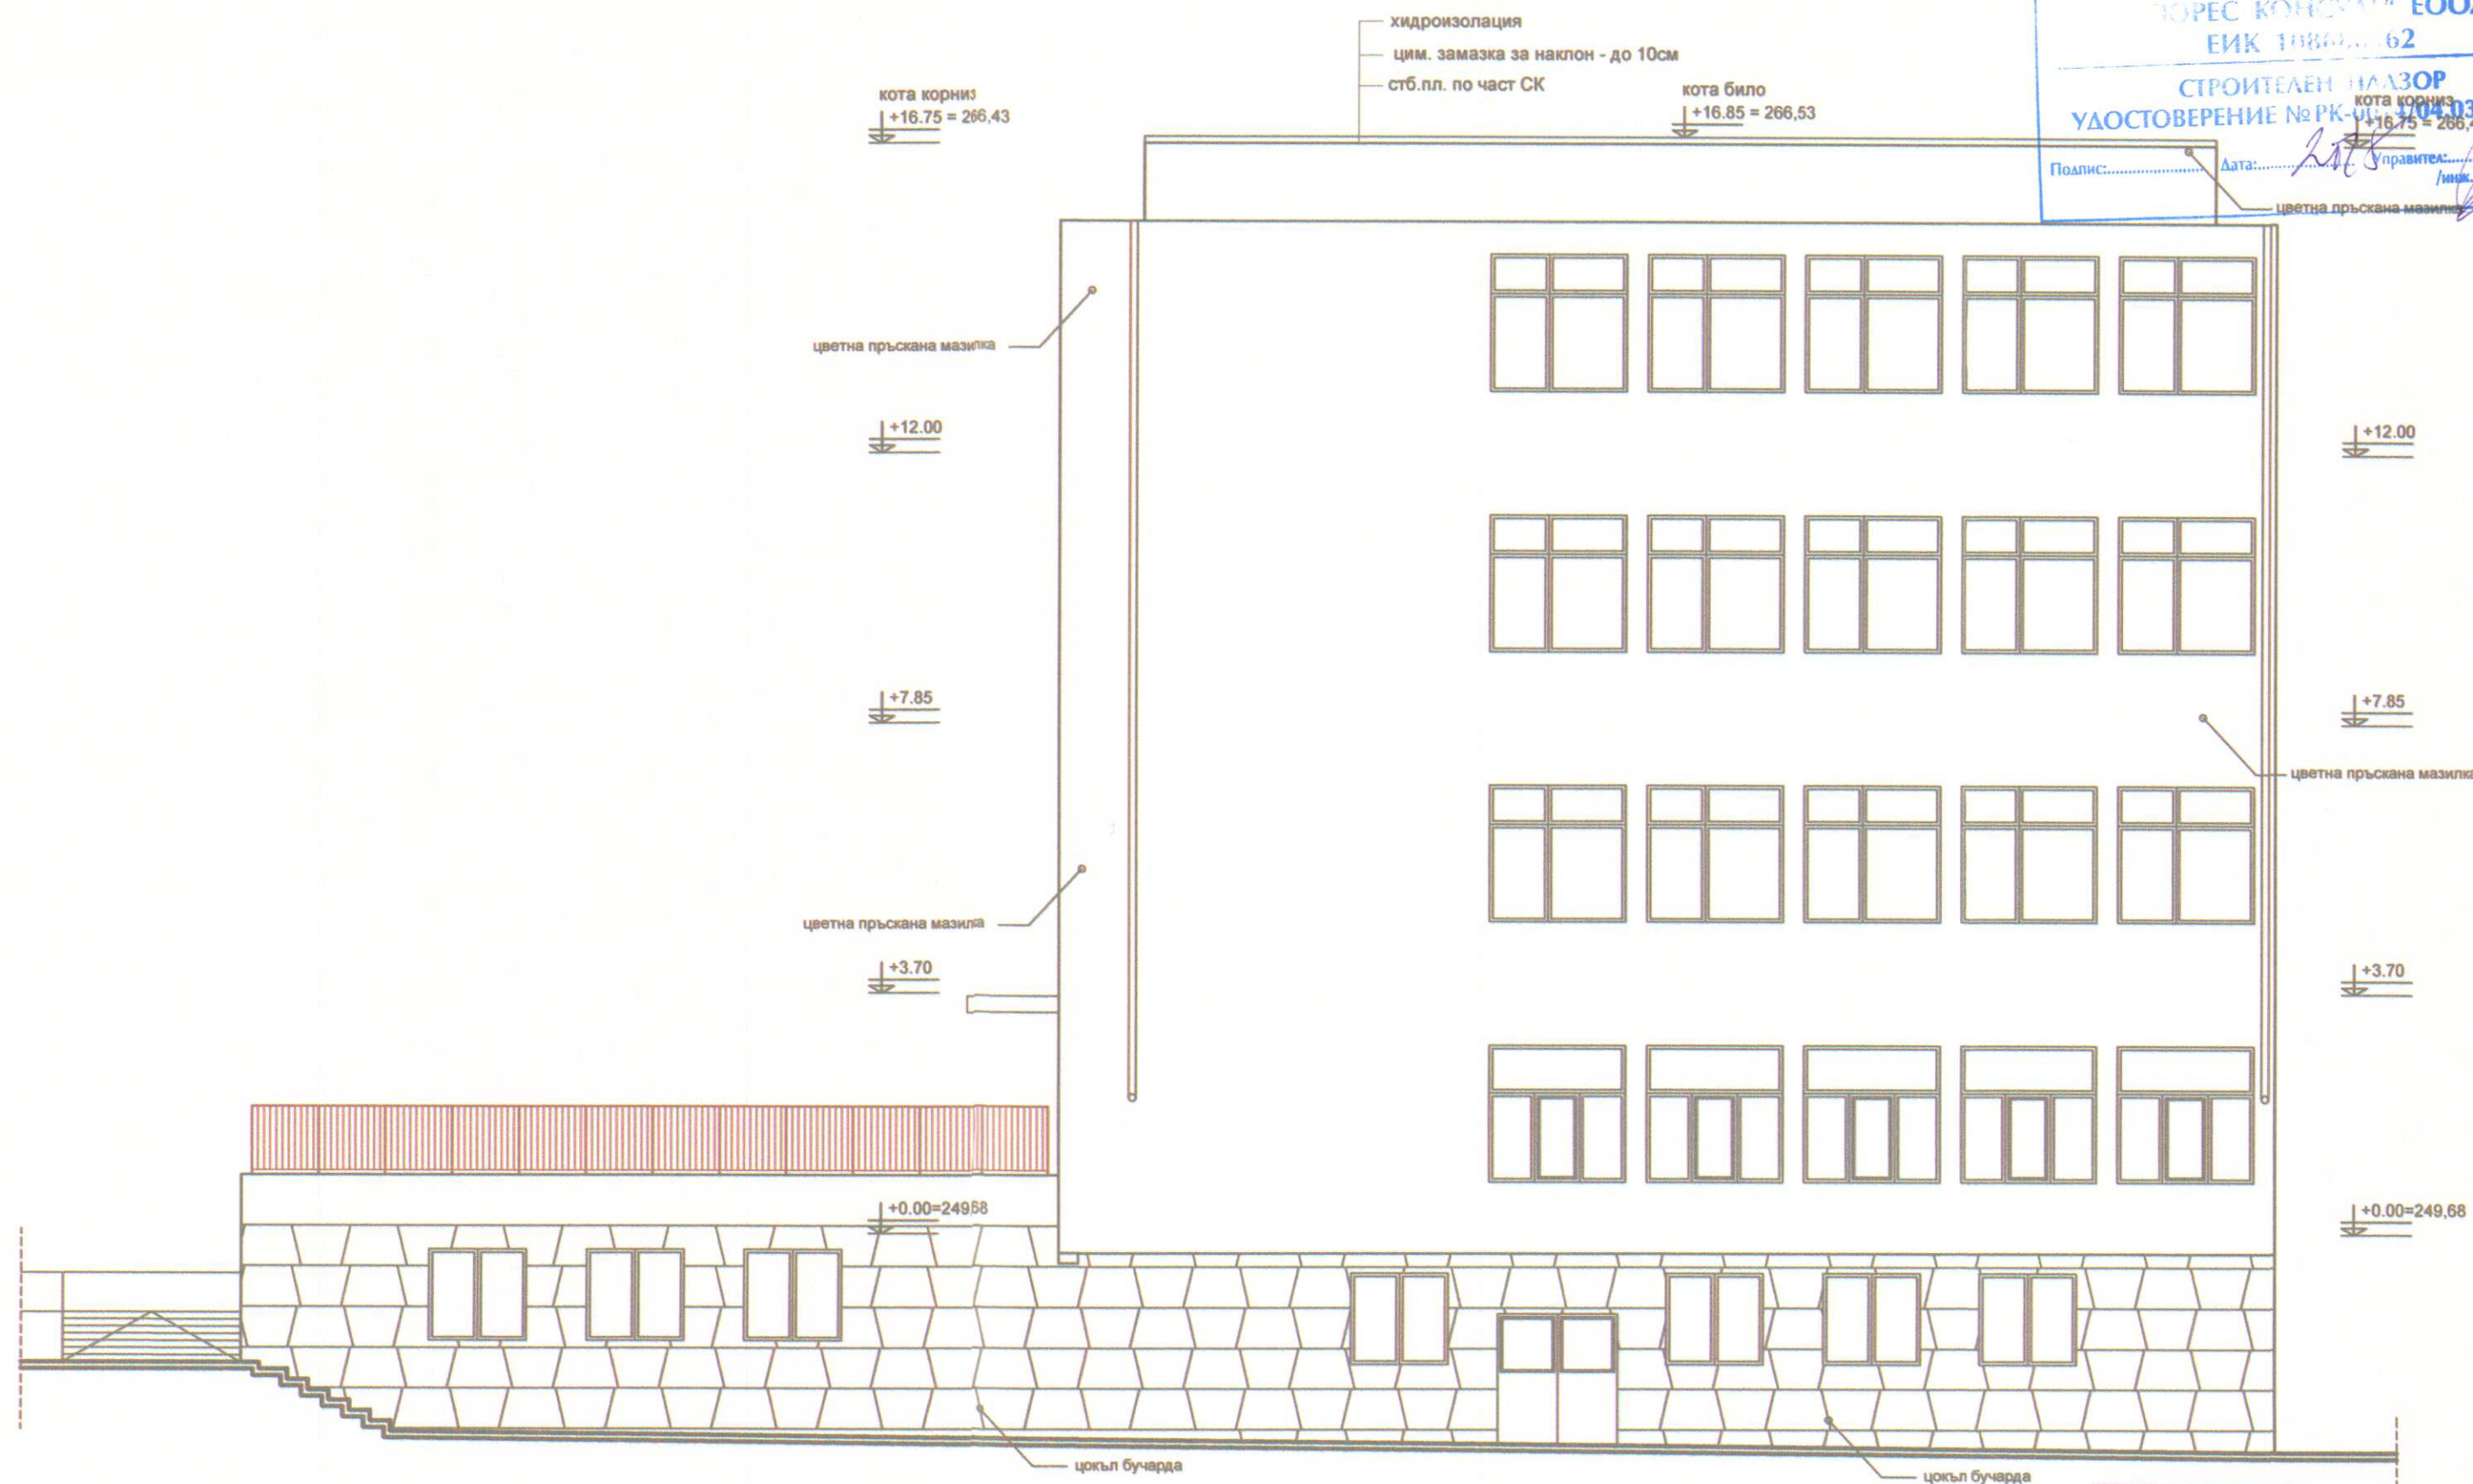

ФАСАДА ИЗТОК
ЗАСНЕМАНЕ

ГОРЕС КОНСУЛТ ЕООД
ЕИК 108000062

СТРОИТЕЛЕН НАДЗОР
УДОСТОВЕРЕНИЕ № РК-01/104-03/2013

Подпис: _____ Дата: _____

цветна пръскана мазилка

ОБЩИНА - КЪРДЖАЛИ

За Инвеститора: _____

подпис: _____

архитект: _____

Доклад от: _____

от: _____

Оперативна програма "Регионално развитие" 2007-2013

Инвестирани във Външния Бюджет

Проектът се финансира от Европейския фонд за регионално развитие и от държавния бюджет на Република България

ОПРР

This drawing is made by Archcon Project LTD. All rights reserved. It is not allowed to copy and use this drawing without the knowledge and permission of Archcon Project LTD

АРХКОН ПРОЕКТ ООД
ARCHCON PROJECT LTD

ул. "Ястребец" 9 б.х.2 отб
1680 СОФИЯ тел. 02/963 00 25
e-mail: archconproject@abv.bg факс: 02/866 39 57

ВЪЗЛОЖИТЕЛ: ОБЩИНА КЪРДЖАЛИ

ОБЕКТ	Проект за основен ремонт и въвеждане на мерки за енергийна ефективност в сградата на ОУ "П.К Яворов" в град Кърджали, УПИ I-486, кв.21 Б, по плана на гр. Кърджали, община Кърджали, област Кърджали; идент. № 40909.102.128.5		
ПРОЕКТАНТ	арх. П. Русев	фаза	РП
УПРАВИТЕЛ	арх. В. Ракъджиева	мащаб	1:100
ЧАСТ	АРХИТЕКТУРА	дата	12.2014
ЧЕРТЕЖ	ФАСАДА ИЗТОК ЗАСНЕМАНЕ	чертеж	
съгласували:	подпис:		
Конструктивна	инж. И. Маричова	_____	
ПБЗ	инж. И. Маричова	_____	
В и К	инж. Кр. Ракъджиева	_____	
Електро	инж. С. Стайков	_____	
ОВ и К	инж. Д. Ангелова	_____	
Технология	инж. Д. Ангелова	_____	
ЕЕ	инж. Д. Ангелова	_____	
Геодезия	инж. Н.Ялъмов	_____	
Пътна	инж. М. Иванова	_____	
ПБ	инж. В. Стоянов	_____	
ПУСО	инж. В. Стоянов	_____	
Паркоустройство	ланд. арх. В. Симеонова	_____	

ПЪЛНА ПРОЕКТАНТСКА ПРАВОСПОСОБНОСТ

арх. ПЕТКО Р. РУСЕВ

Per. №: 03242

дата: _____ подпис: _____

„Този документ е създаден в рамките на проект „Техническа помощ за развитието на град Кърджали“, който се осъществява с финансовата подкрепа на Оперативна програма „Регионално развитие“ 2007-2013 г., съфинансирана от Европейския съюз чрез Европейския фонд за регионално развитие. Цялата отговорност за съдържанието на публикацията се носи от Община Кърджали и при никакви обстоятелства не може да се счита, че този документ отразява официалното становище на Европейския съюз и Управляващия орган