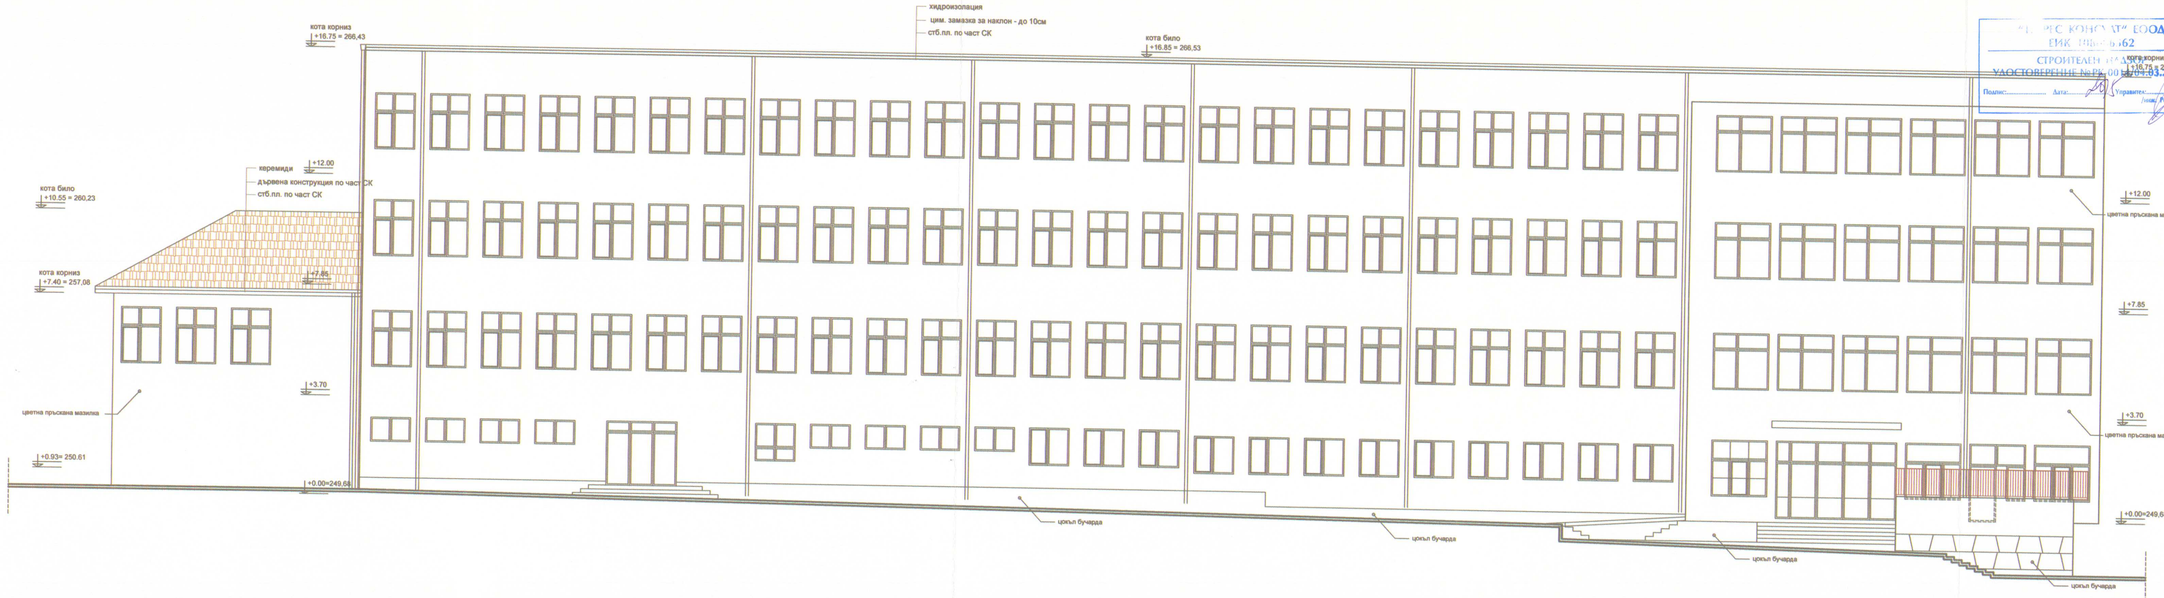

ФАСАДА ЮГ

ЗАСНЕМАНЕ

ОБЩИНА - КЪРДЖАЛИ
ОДОБРЯВАМ
28.09.2014

За Инвеститора: подпис .....

Долна част - съответствие с проекта

от арх. .....

Оперативна програма "Регионално развитие" 2007-2013г.
Приоритетна ос Устойчиво градско развитие
Проектът се финансира от Европейския фонд за регионално развитие и от държавния бюджет на Република България

This drawing is made by Archcon Project LTD. All rights reserved. It is not allowed to copy and use this drawing without the knowledge and permission of Archcon Project LTD.

АРХКОН ПРОЕКТ ООД
ARCHCON PROJECT LTD
ул. "Искрец" 9 бл2 ап6
1680 СОФИЯ
e-mail:archconproject@abv.bg
тел 02/963 00 25
факс 02/866 39 57

ВЪЗЛОЖИТЕЛ: ОБЩИНА КЪРДЖАЛИ

ОБЕКТ	Проект за основен ремонт и въвеждане на мерки за енергийна ефективност в сградата на ОУ „П.К.Яворов" в град Кърджали, УПИ I-486, кв.21 Б, по плана на гр. Кърджали, община Кърджали, област Кърджали; идент. № 40909.102.128.5
ПРОЕКТАНТ	арх. П. Русев
УПРАВИТЕЛ	арх. В. Ракъджиева
ЧАСТ	АРХИТЕКТУРА
ЧЕРТЕЖ	ФАСАДА ЮГ ЗАСНЕМАНЕ
фаза	РП
мащаб	1:100
дата	12.2014
чертеж:	...../.....
съгласували:	подпис :
Конструктивна	инж. И. Маричова
ПБЗ	инж. И. Маричова
В и К	инж. Кр. Ракъджиева
Електро	инж. С. Стайков
ОВ и К	инж. Д. Ангелова
Технология	инж. Д. Ангелова
ЕЕ	инж. Д. Ангелова
Геодезия	инж. Н.Ялъмов
Пътна	инж. М. Иванова
ПБ	инж. В. Стоянов
ПУСО	инж. В. Стоянов
Паркоустройство	ланд. арх. В. Симеонова

„Този документ е създаден в рамките на проект «Технически помощ за развитието на град Кърджали», който се осъществява с финансовата подкрепа на Оперативната програма «Регионално развитие» 2007-2013 г., съфинансирана от Европейския фонд за регионално развитие. Цялата отговорност за съдържанието на документа се носи от Община Кърджали и при никакви обстоятелства не може да се счита, че този документ отразява официалното становище на Европейския съюз и Управляващия орган."