


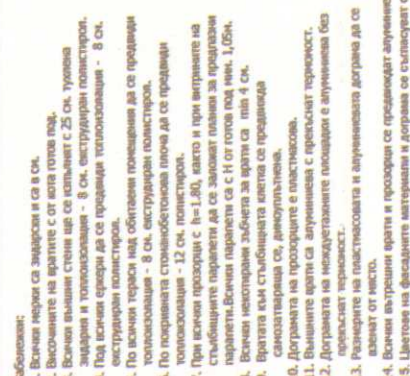

[Signature]

ПРОЕКТА
«Дополнительное образование
детей и подростков в сфере культуры и искусства»

Осуществлена программа "Региональное развитие" 2007-2013
www.burgobla.es
Имущества в Вашем будущем!

Archcon Project LTD. All rights reserved. It is not allowed to use the knowledge and permission of Archcon Project LTD.

ARCHCON PROJE

1680 00498
e-mail: archcomp@project@abv.bg

ТЕЛ: ОБЩИНА КЪРДЖ

ерки за енергийна ефективност в
а ОУ "П.К. Яворов" в град Кърджали

б-т № 40909.102.128.5

к. П. Русев

АРХИТЕКТУРА

АЗІ ПЕРЕДІЛЕННЯ
ЧАРТЕР ПРОЕКТ

ж. И. Маричова	
ж. И. Маричова	


ж. Кр. Ракъджиева	
ж. С. Стайков	

	ж. Д. Ангелова	

ж. Н. Яльмов	
ж. М. Иванова	

Ж. В. Стоянов

и е развилито на проект "Техническа помощ за развие на уменията на персонала на Оперативна програма "Обществена администрация" за периода 2007-2013 г. Финансирана от Европейския съюз чрез Европейския фонд за структурни помощи. Проектът е финансиран от Община Бургас за съфинансиране на публикуването се носи от Община Бургас.

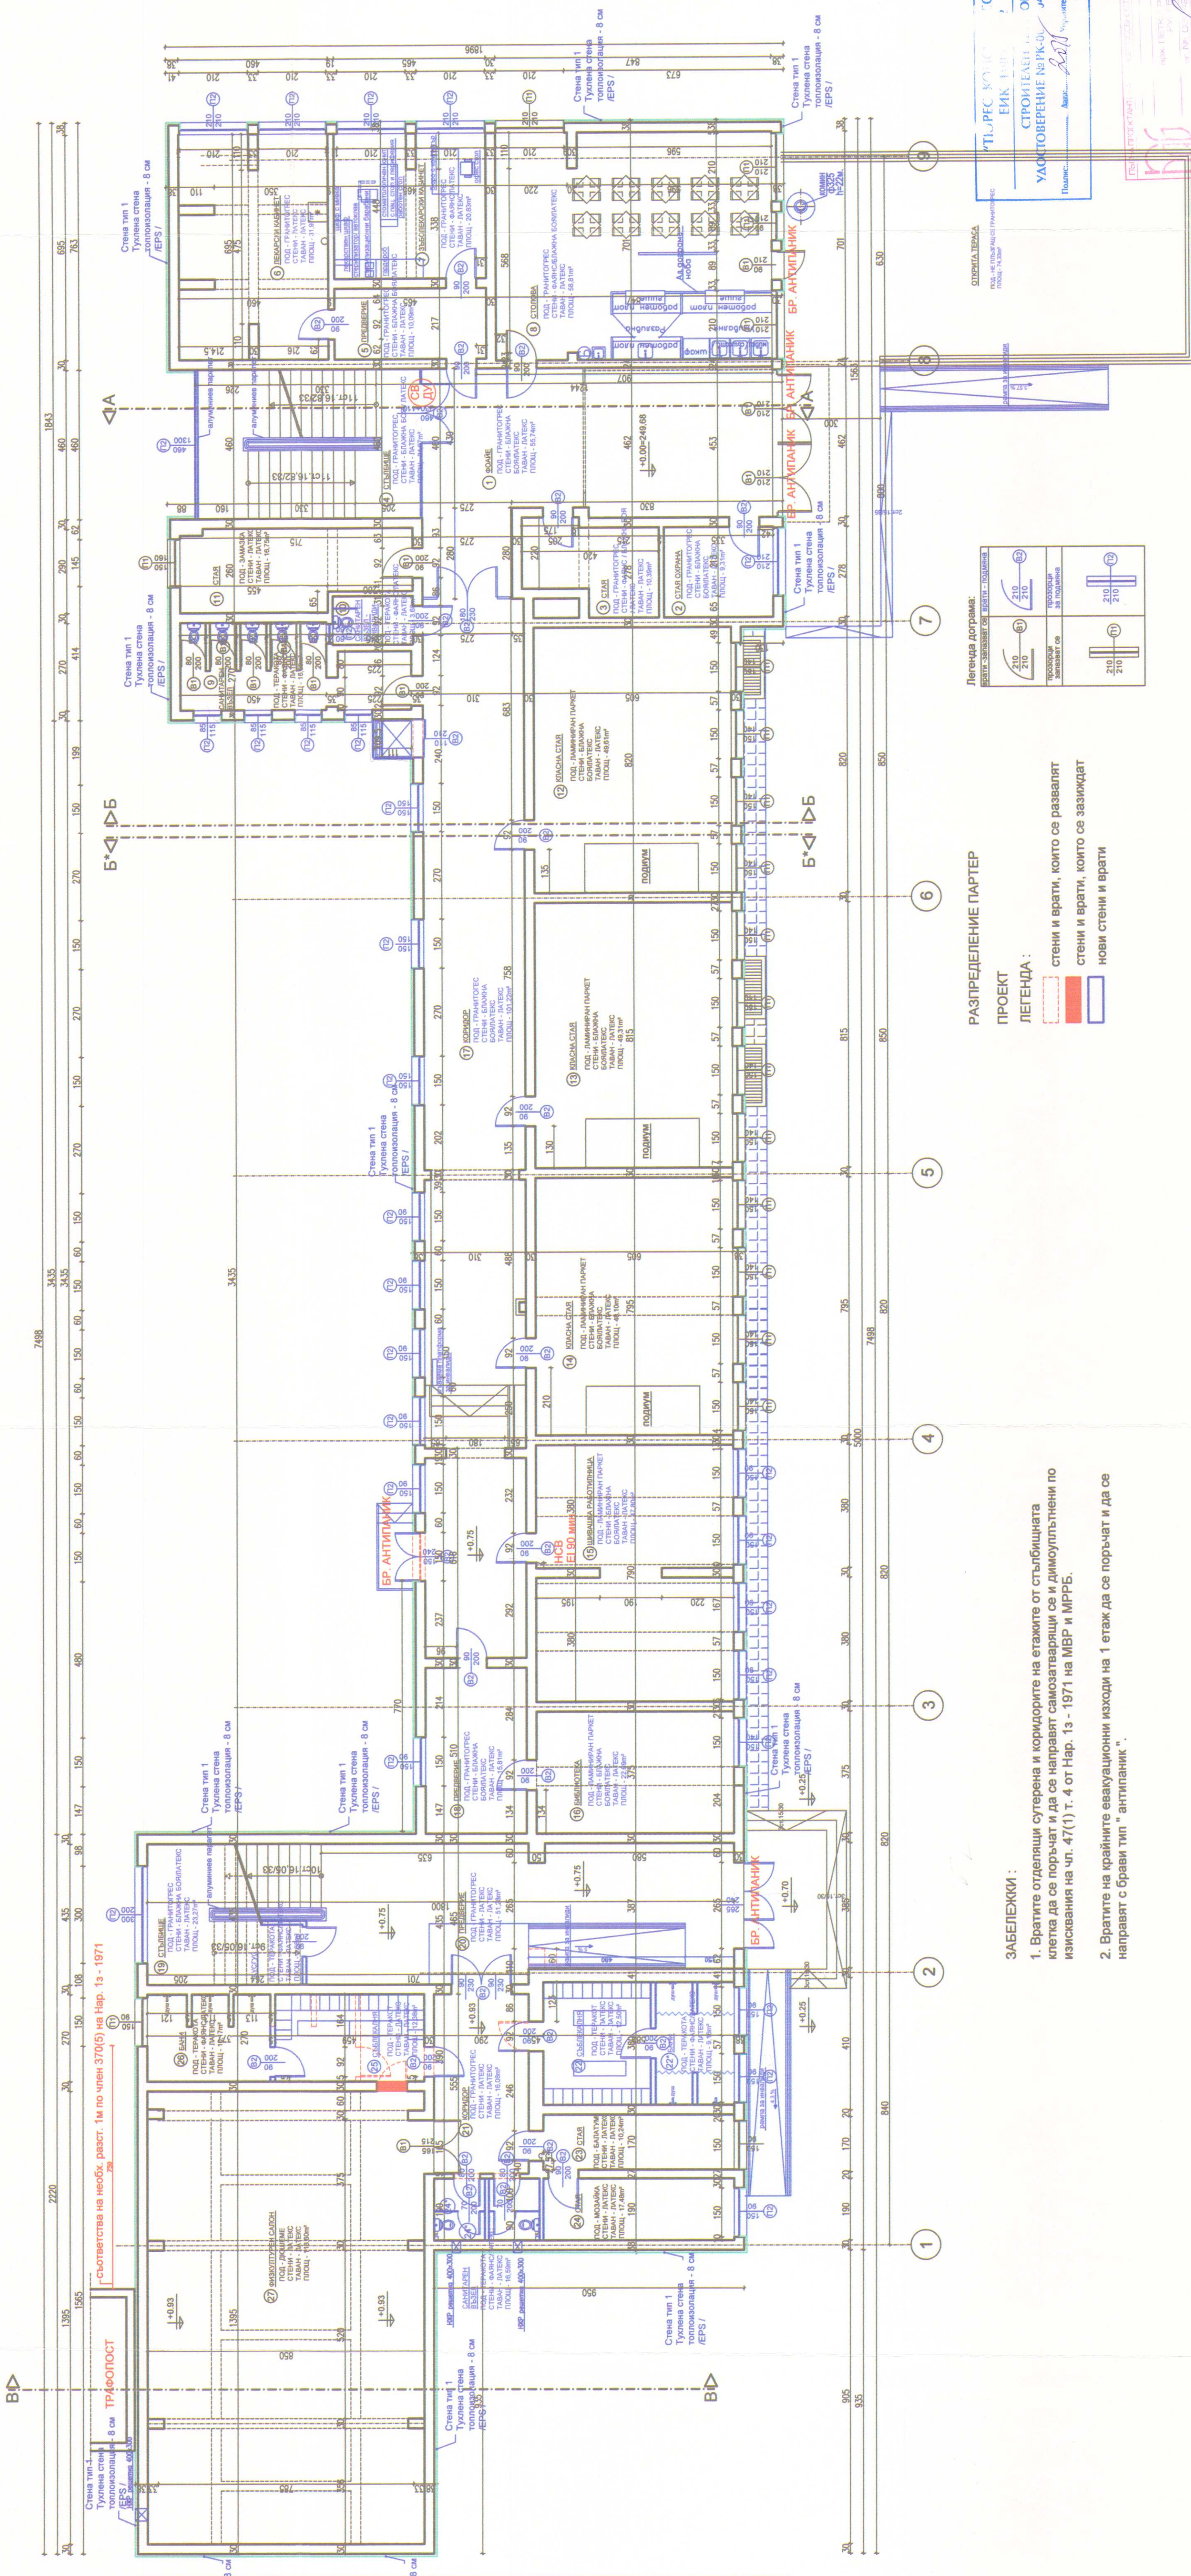

Легенда дограма:

100

1	2
---	---

$$\begin{array}{r} 210 \\ \hline 210 \end{array} \quad \begin{array}{r} 210 \\ \hline 210 \end{array}$$

1	2
---	---

РАЗРЕШЕНИЕ ПАРТЕР

ПРОЕКТ

ЛЕГЕНДА:

стени и врати, които се развалят

стени и врати, които се зазидват

нови стени и врати

ЗАБЕЛЕЖКИ

1. Вратите отделящи сутерена и коридорите на етажите от стълбищната клетка да се поръчат и да се направят самозатварящи се и димоуплътнени по изисквания на чл. 47(1) т. 4 от Нар. 13 - 1971 на МВР и МРРБ.

2. Вратите на крайните евакуационни изходи на 1 етаж да се поръчат и да се