


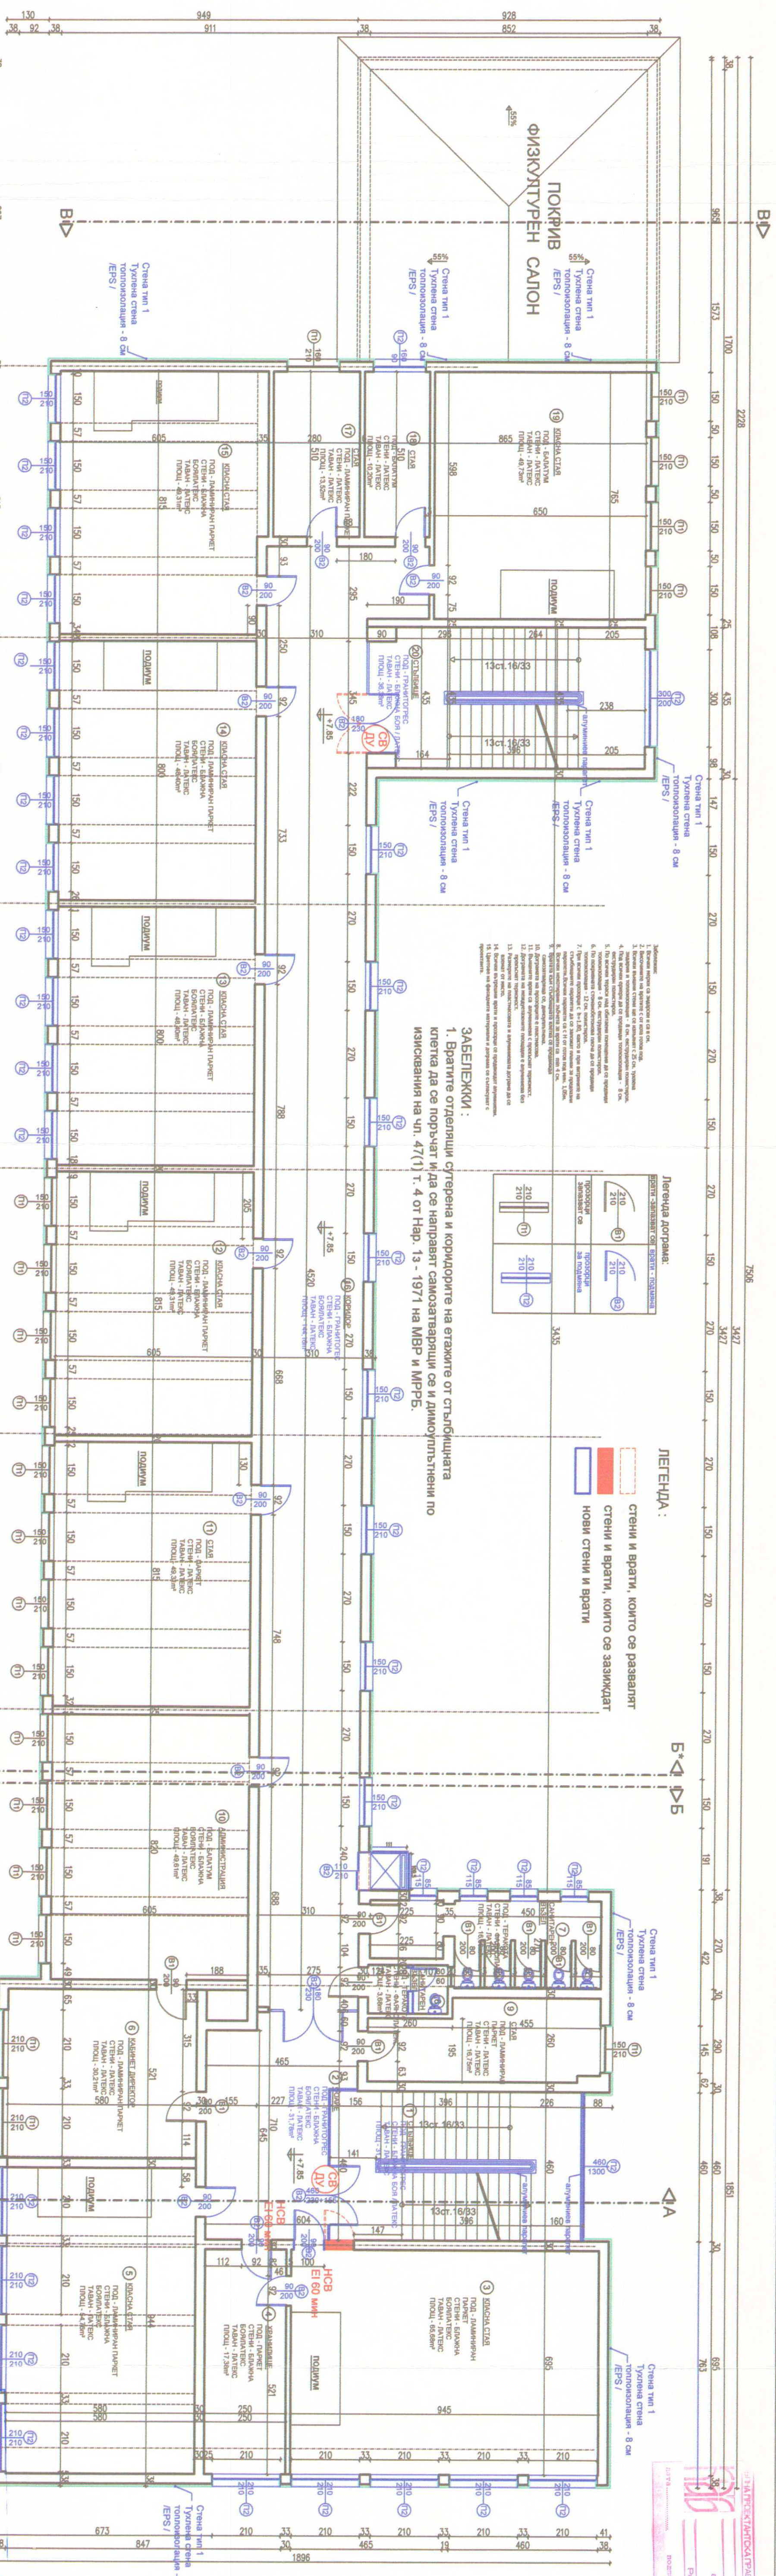

ЗАБЕЛЕЖКИ :
1. Вратите отделилци сгърени и коридорите на етажите от стълбищната клетка да се поръчат и да се направят самостоятелно се и димоуплътнени и изисквания на чл. 47(1) т. 4 от Нар. 13 - 1971 на МВР и МРРБ.

[illegible]

ПРОСЛУШАЙ ЗАДАЧАТА СЪС 	ПРОСЛУШАЙ ЗАДАЧАТА 
ПРОСЛУШАЙ ЗАДАЧАТА СЪС 	ПРОСЛУШАЙ ЗАДАЧАТА 

- ☐ стени и врати, които се развалят
- ☐ стени и врати, които се зазидват
- ☐ нови стени и врати

[illegible]

and use this drawing without the knowledge and permission of Arconon Project LTD

Аркон Проект

АРКОН ПРОЕКТОО
ARCHCON PROJECT

YA "Zemleplot" 9 kV2 em6
1530 00496

maia 02/

ВЪЗЛОЖИТЕЛ: ОБЩИНА КЪРДЖАЛ

[illegible]