

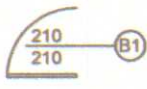


Легенда дограма:

врати - запазват се	врати - подмяна
	
прозорци запазват се	прозорци за подмяна
	

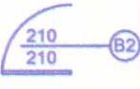

ФАСАДА ИЗТОК
ПРОЕКТ

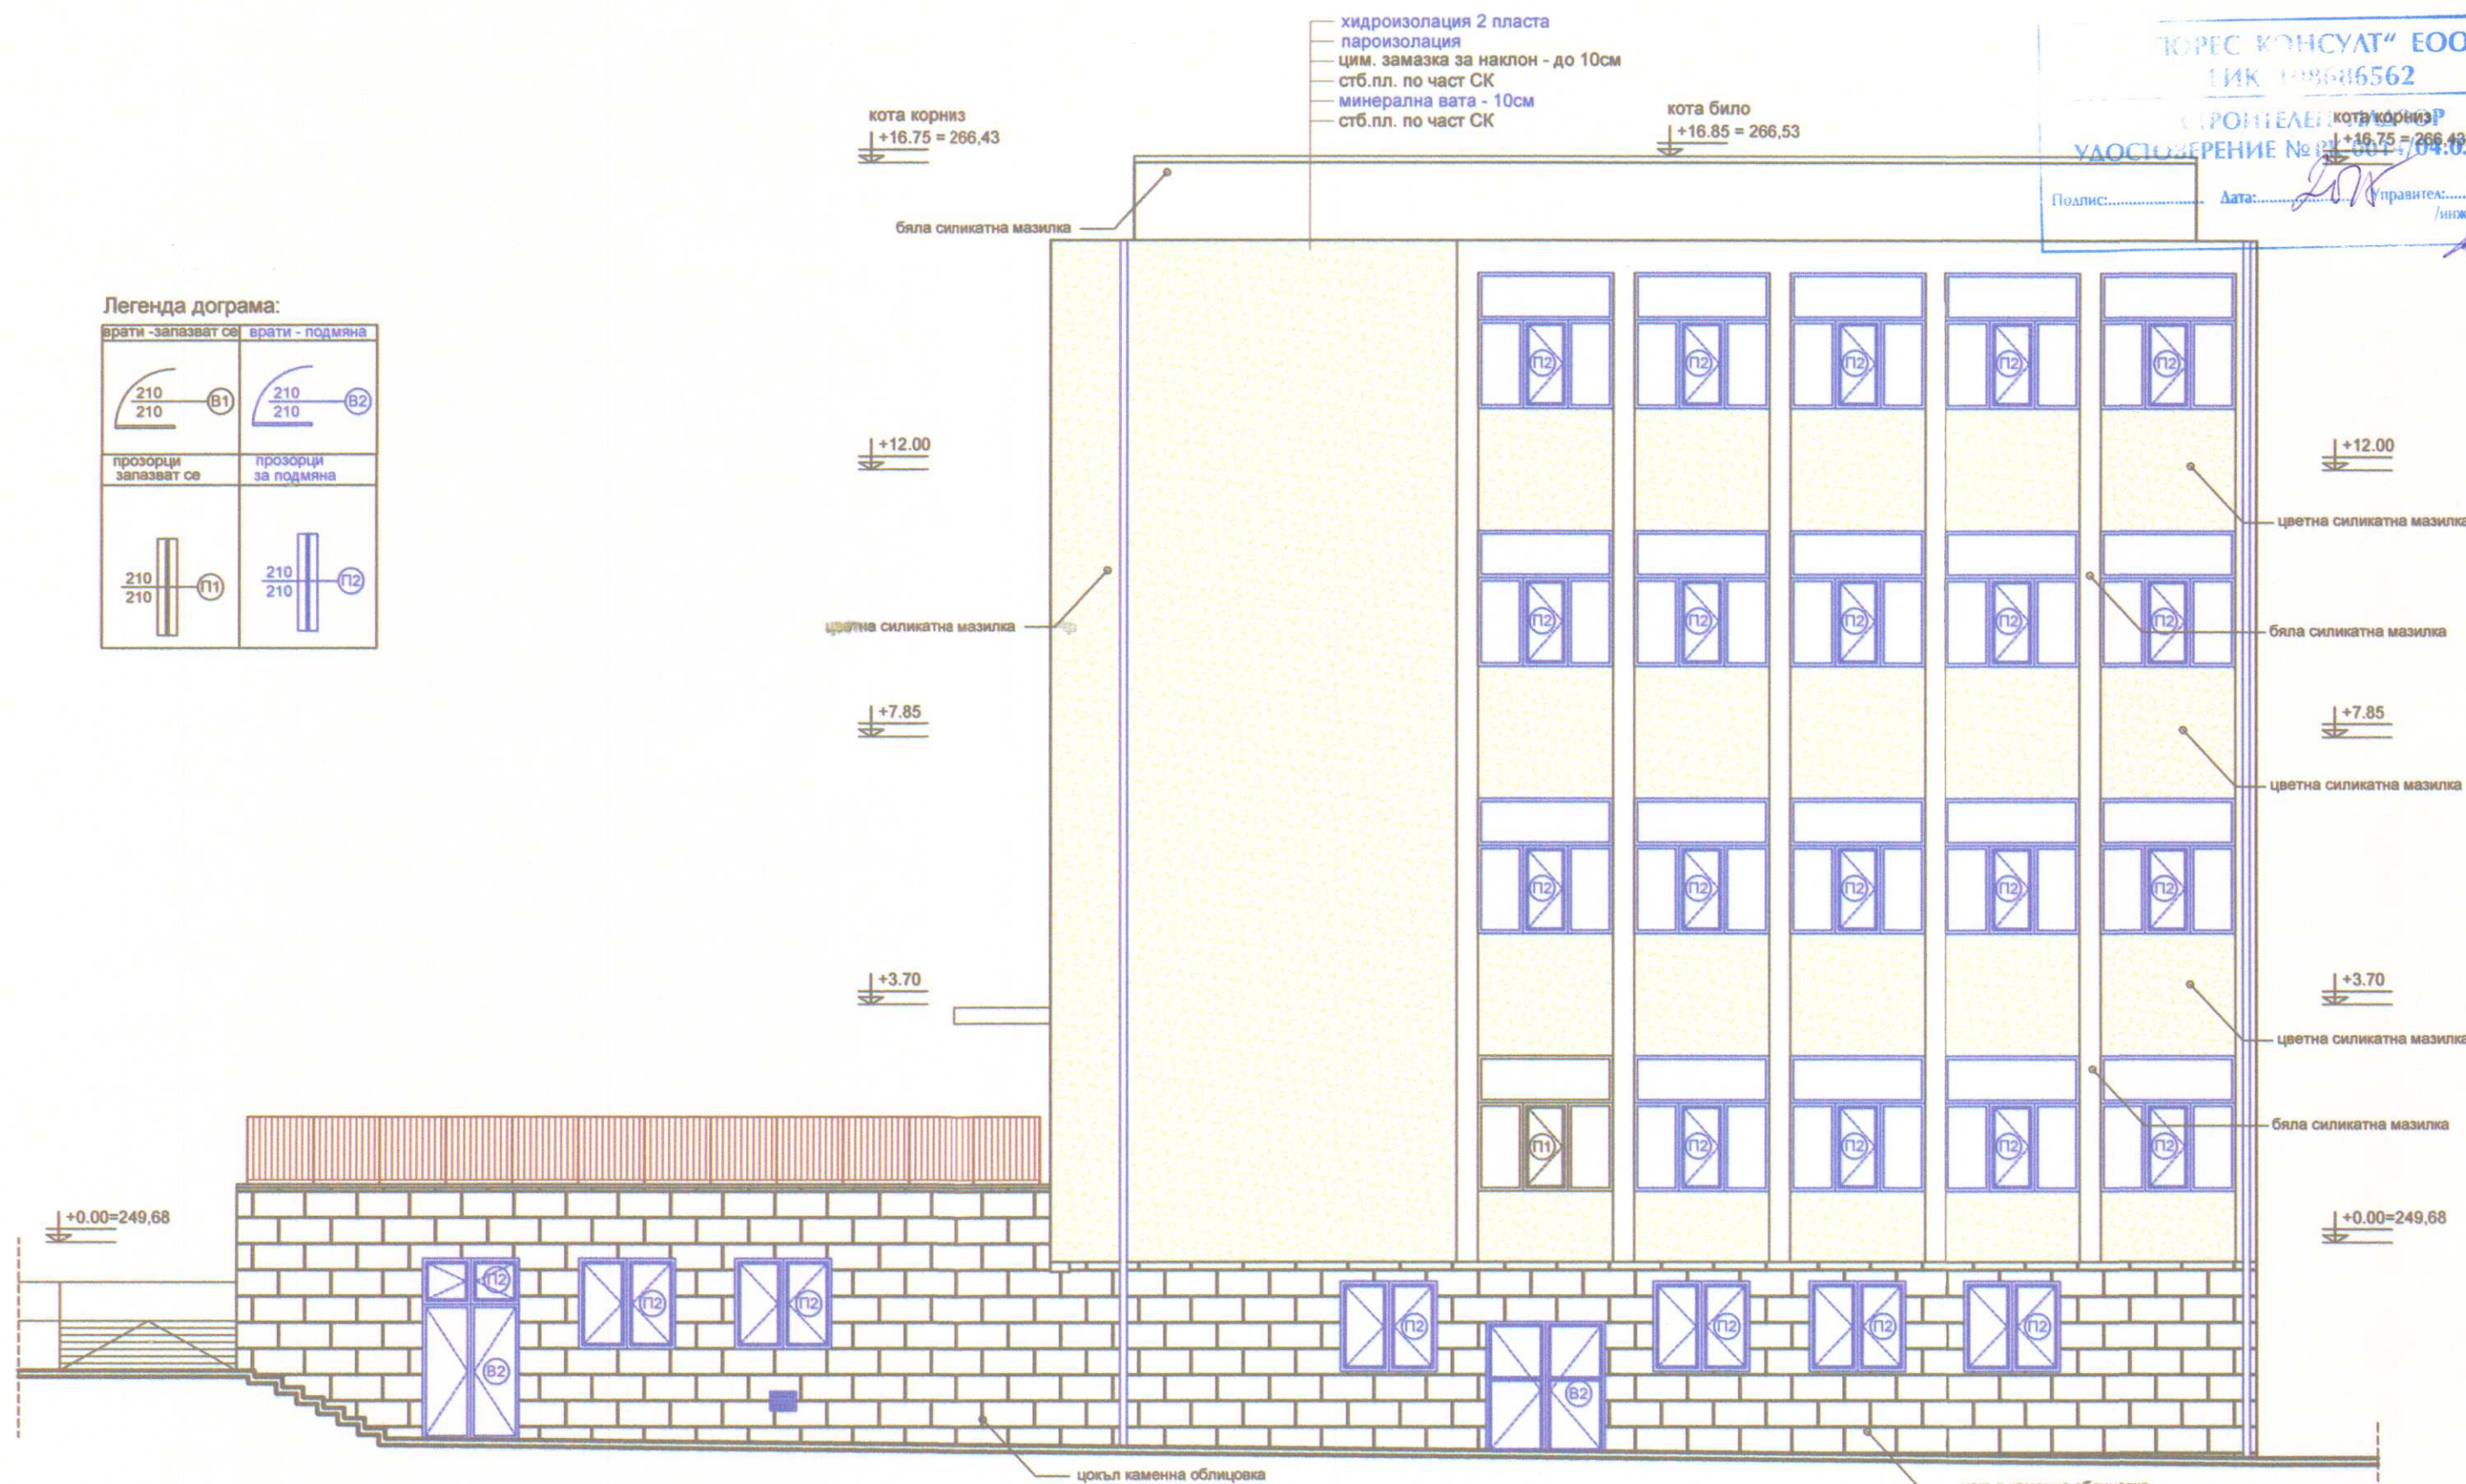

ТОРЕС КОНСУЛТ ЕООД
ИИК 108046562

ПРОЕКТАНТ
УДОСТОВЕРЕНИЕ № 001/04.03.2013г.

Подпис: _____ Дата: _____

ОБЩИНА - КЪРДЖАЛИ
подпис: _____
име: _____

23/09/2013
Доклад за съответствие

ОТ: _____

Оперативна програма "Регионално развитие" 2007-2013
Инвестиране във Вашето бъдеще!
Проектът се финансира от Европейския фонд за регионално развитие и от държавния бюджет на Република България

This drawing is made by Archcon Project LTD. All rights reserved. It is not allowed to copy and use this drawing without the knowledge and permission of Archcon Project LTD

АРХКОН ПРОЕКТ
ARCHCON PROJECT LTD
ул. "Ястребец" 9 б.х.2 ет.6
1680 СОФИЯ
е-mail: archconproject@abv.bg
тел. 02/963 00 25
факс 02/866 39 57

ВЪЗЛОЖИТЕЛ: ОБЩИНА КЪРДЖАЛИ

ОБЕКТ
Проект за основен ремонт и въвеждане на мерки за енергийна ефективност в сградата на ОУ "П.К. Яворов" в град Кърджали, УПИ I-486, кв.21 Б, по плана на гр. Кърджали, община Кърджали, област Кърджали; идент. № 40909.102.128.5

ПРОЕКТАНТ арх. П. Русев

УПРАВИТЕЛ арх. В. Ракъджиева

ЧАСТ АРХИТЕКТУРА

ЧЕРТЕЖ ФАСАДА ИЗТОК ПРОЕКТ
дата: 12.2014
чертеж:

съгласували: _____

Конструктивна	инж. И. Маричова	_____
ПБЗ	инж. И. Маричова	_____
В и К	инж. Кр. Ракъджиева	_____
Електро	инж. С. Стайков	_____
ОВ и К	инж. Д. Ангелова	_____
Технология	инж. Д. Ангелова	_____
ЕЕ	инж. Д. Ангелова	_____
Геодезия	инж. Н.Ялъмов	_____
Пътна	инж. М. Иванова	_____
ПБ	инж. В. Стоянов	_____
ПУСО	инж. В. Стоянов	_____
Паркоустройство	ланд. арх. В. Симеонова	_____

"Този документ е създаден в рамките на проект "Техническа помощ за развитието на град Кърджали", който се осъществява с финансовата подкрепа на Оперативна програма "Регионално развитие" 2007-2013 г., съфинансирана от Европейския съюз чрез Европейския фонд за регионално развитие. Цялата отговорност за съдържанието на публикацията се носи от Община Кърджали и при никакви обстоятелства не може да се счита, че този документ отразява официалното становище на Европейския съюз и Управляващия орган