


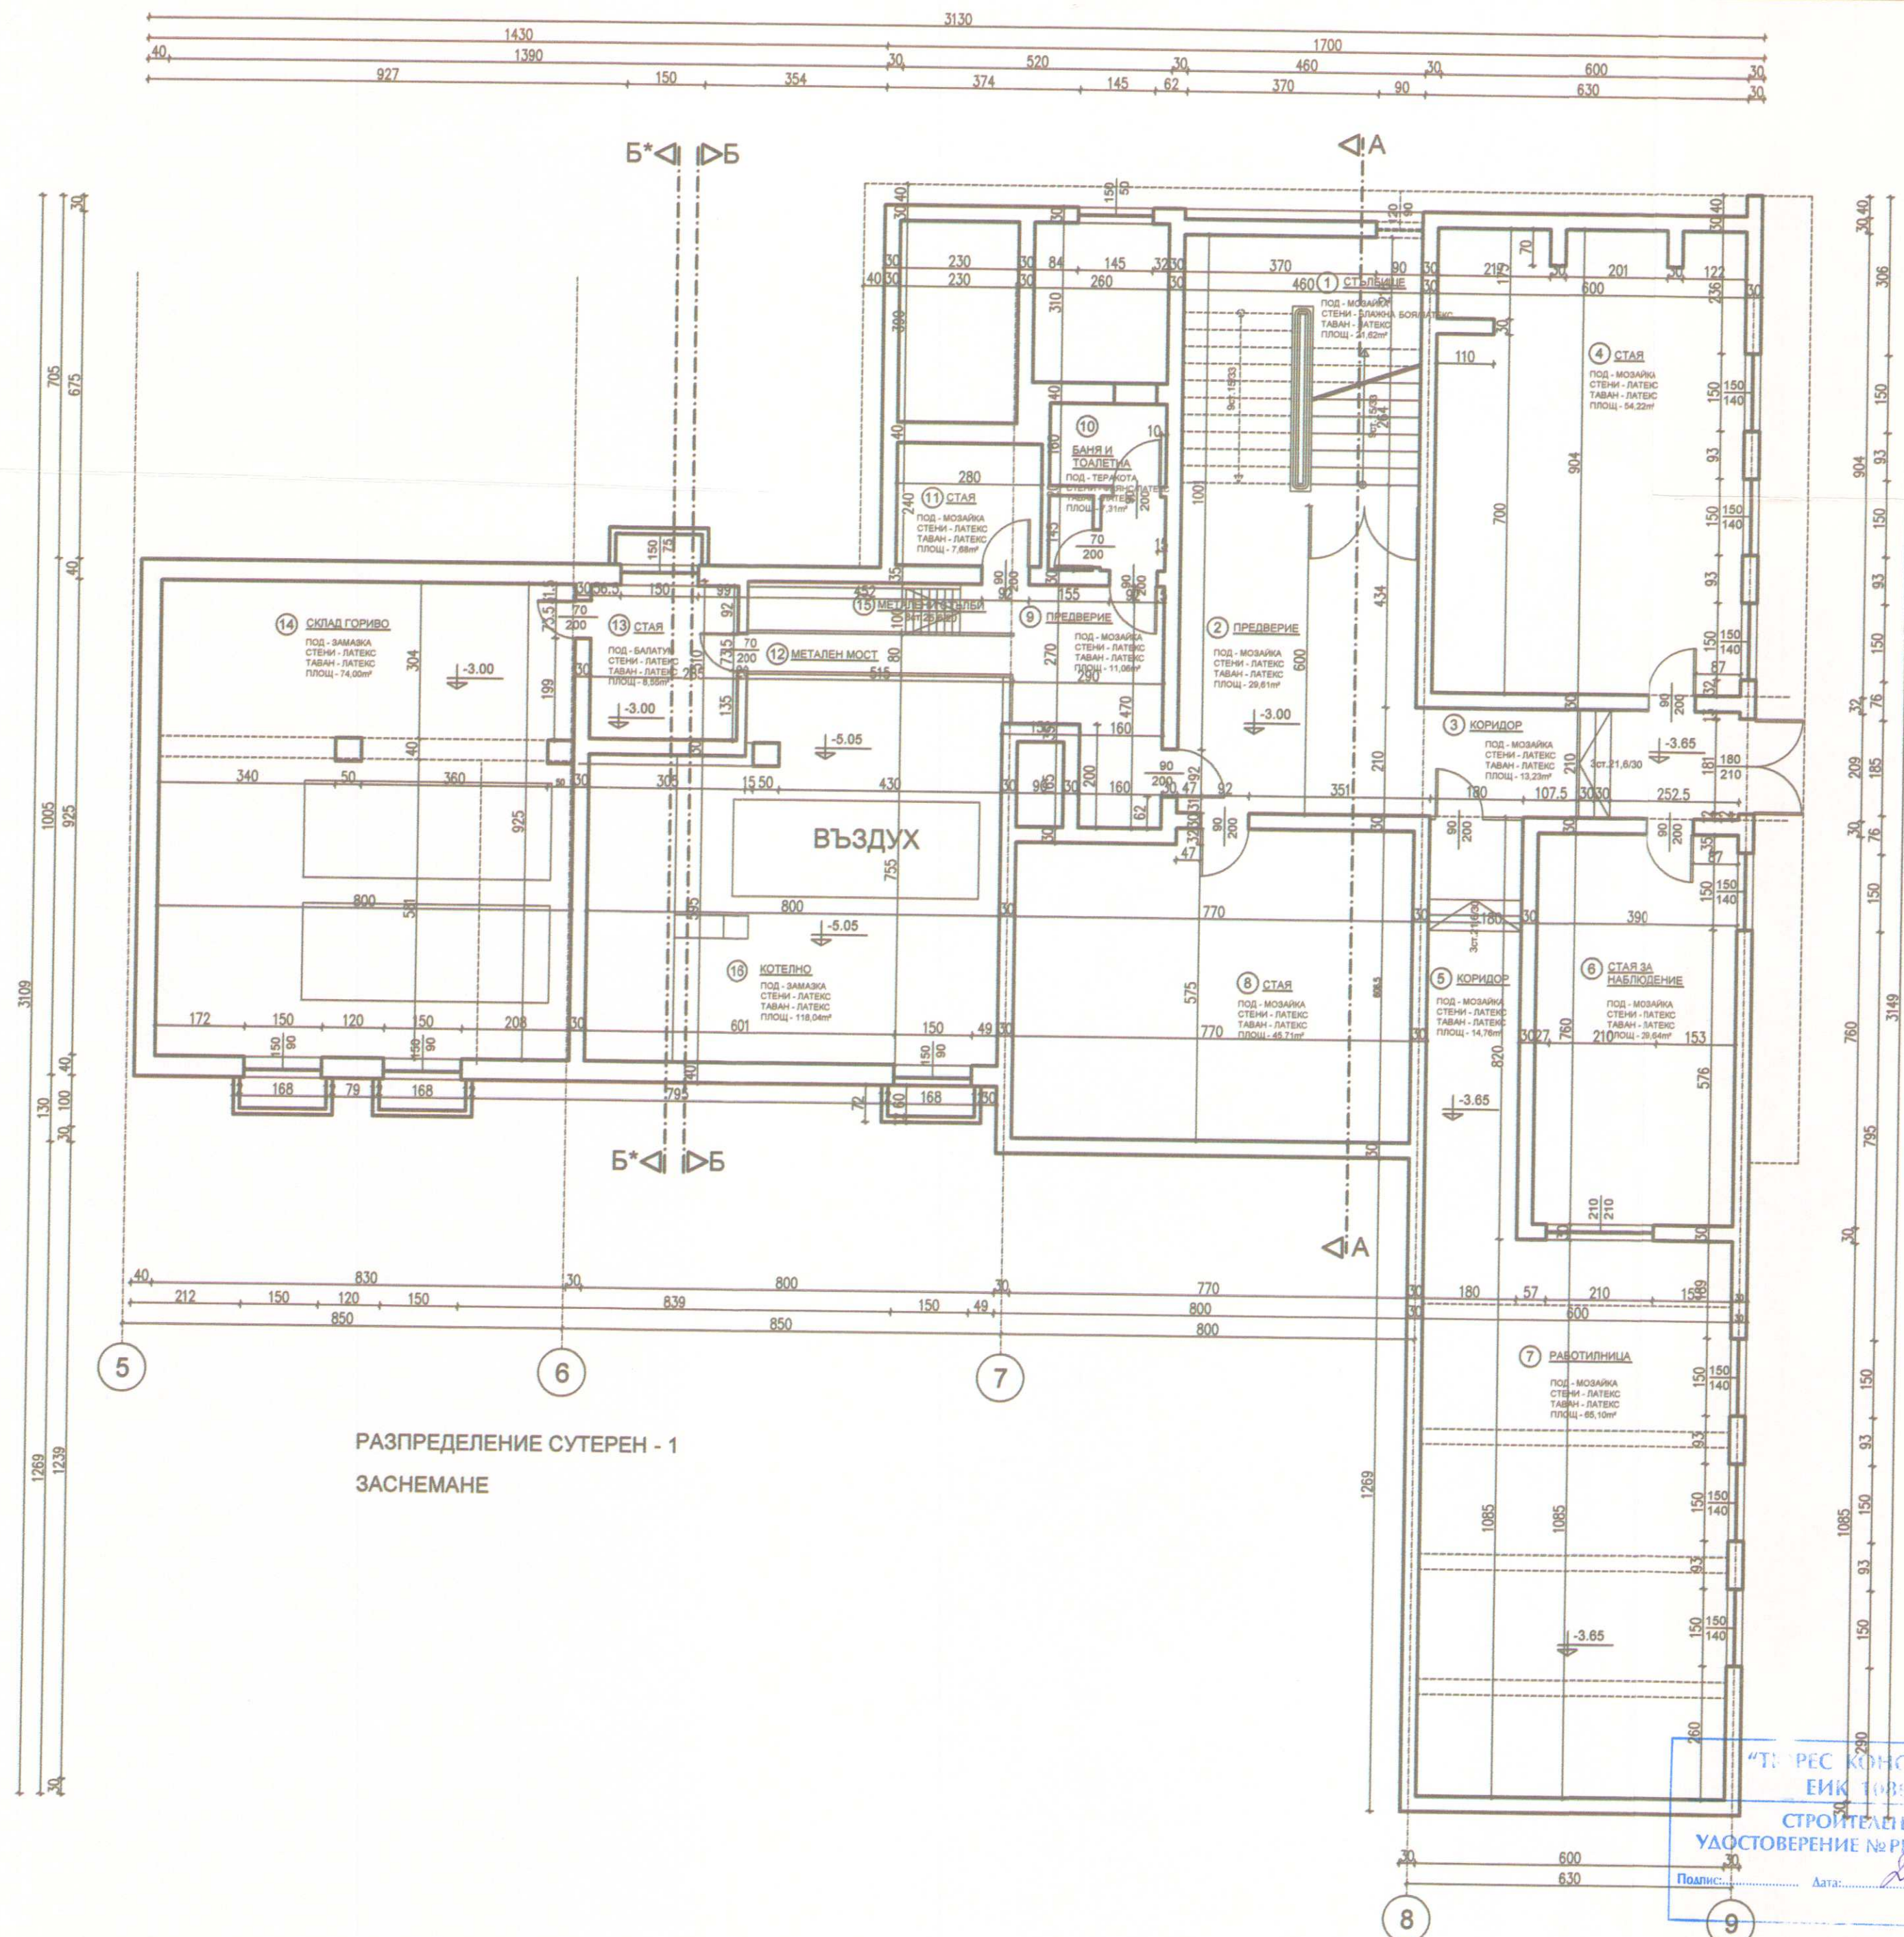

ПЪТНА ПРОЕКТАНСКА ПРАВОСПОСОБНОСТ

арх. ПЕТКО Р. РУСЕВ

Per № 03/42

дата: подпис:

ОБЩИНА - КЪРДЖАЛИ

За Инвеститора: подпис: ОДОБРЯВАМ

име: Гл. архитект:

Доклад за оценка за съответствие

от:

Оперативна програма "Регионално развитие" 2007-2013

Инициативна линия "Бюджетно развитие"

Проектът се финансира от Европейския фонд за регионално развитие и от държавния бюджет на Република България

ЕВРОПЕЙСКИ СЪЮЗ

ЕВРОПЕЙСКИ ФОНД ЗА РЕГИОНАЛНО РАЗВИТИЕ

ОПРР

Архкон Проект ООД

ARCHCON PROJECT LTD

ул. "Ястребец" 9 б/з отб

1680 СОФИЯ

е-мил: archconproject@abv.bg

телеф. 02/963 00 25

факс 02/866 39 57

ВЪЗЛОЖИТЕЛ: ОБЩИНА КЪРДЖАЛИ

ОБЕКТ: Проект за основен ремонт и въвеждане на мерки за енергийна ефективност в сградата на ОУ "П.К. Яворов" в град Кърджали, УПИ I-486, кв. 21 Б, по плана на гр. Кърджали, община Кърджали, област Кърджали; идент. № 40909.102.128.5

ПРОЕКТАНТ: арх. П. Русев

УПРАВИТЕЛ: арх. В. Ракъджиева

ЧАСТ: АРХИТЕКТУРА

ФАЗА: 00 РП

масщаб: 1:100

ЧЕРТЕЖ: РАЗПРЕДЕЛЕНИЕ СУТЕРЕН - 1 ЗАСНЕМАНЕ

дата: 12.2014

чертеж:

съгласували: подпис:

Конструктивна: инж. И. Маричова

ПБЗ: инж. И. Маричова

В и К: инж. Кр. Ракъджиева

Електро: инж. С. Стайков

ОВ и К: инж. Д. Ангелова

Технология: инж. Д. Ангелова

БЕ: инж. Д. Ангелова

Геодезия: инж. Н. Ялъмов

Пътна: инж. М. Иванова

ПУСО: инж. В. Стоянов

Планировъчно-строителство: ланд. арх. В. Симеонова

"ТЕХНИЧЕСКА ПОМОЩ" ЕООД

ЕИК 10851662

СТРОИТЕЛЕН НАДЗОР

УДОСТОВЕРЕНИЕ № РБ-01/14/04.03.2015

Подпис: Дата: Управител:

"Този документ е създаден в рамките на проект "Техническа помощ за развитието на град Кърджали", който се осъществява с финансовата поддръжка на Оперативна програма "Регионално развитие" 2007-2013 г., съфинансирана от Европейския съюз чрез Европейския фонд за регионално развитие. Целта на настоящия документ е да се предостави информация за съдържанието на публикуваните се копия от Община Кърджали и при никакви обстоятелства не може да се счита, че този документ отразява официалното становище на Европейския съюз и Управляващия орган