


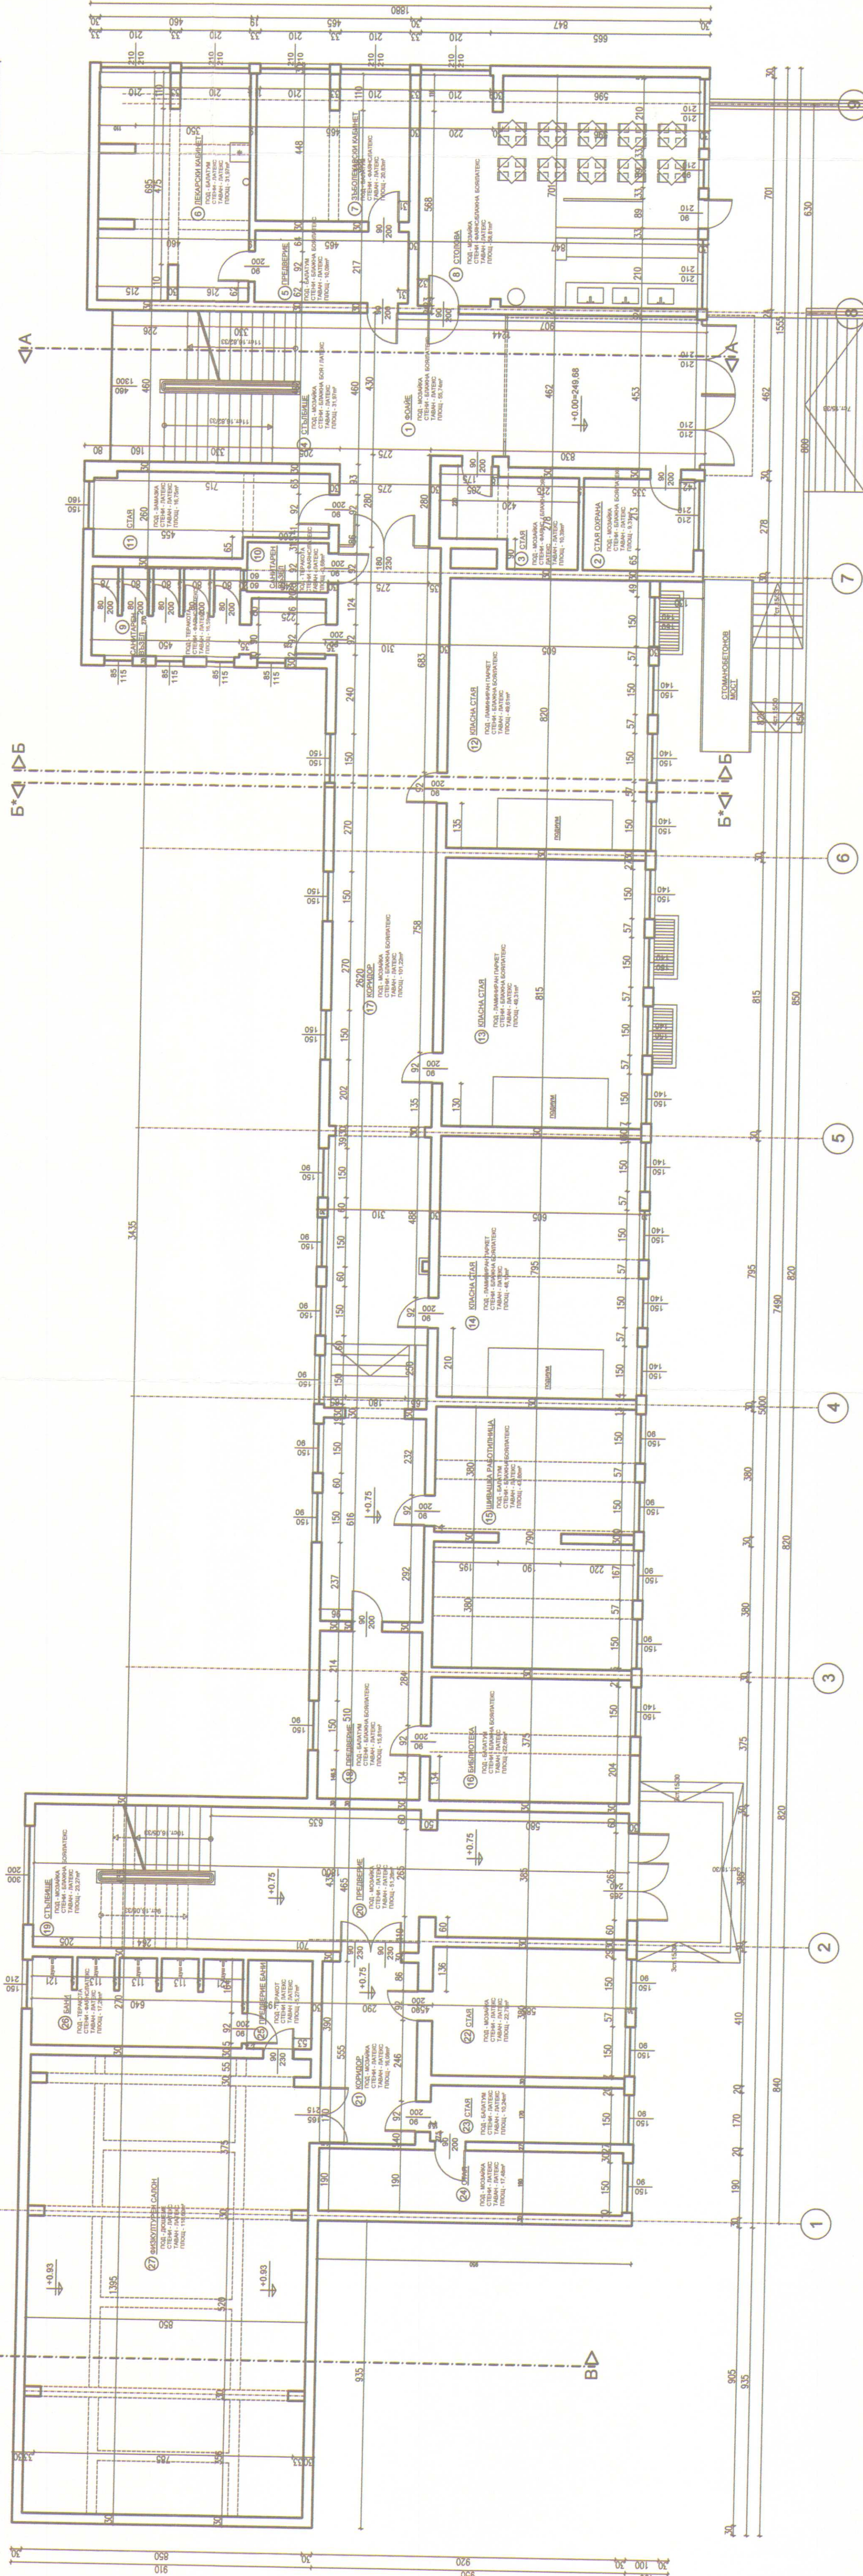

РАЗПРЕДЕЛЕНИЕ ПАРТЕР
ЗАСНЕМАНЕ

ОБЩИНА - КЪРЖАЛИ
ОДБРАНА
ГЛАВНАТА

ПРОЕКТАНТ
АРХИТЕКТ
ПРОЕКТАНТ
АРХИТЕКТ

АРХОН ПРОЕКТ
ARCHCON PROJECT LTD
ул. "Левски" 9 612 мб
1800 0000
е-пoчтa: archcon@archcon.bg

ВЪЗЛОЖИТЕЛ: ОБЩИНА КЪРЖАЛИ

ОБЕКТ
Проект за основен ремонт и възстановяване на
мерки за енергийна ефективност в сградата
на ОУ "Д.К. Яворов" в град Кържали,
УПИ-488, кв. 21 Б, по плана на
г. Кържали, община Кържали,
област Кържали

ПРОЕКТАНТ арх. П. Русев

УПРАВИТЕЛ арх. В. Радарчиева

ЧАСТ АРХИТЕКТУРА

РАЗПРЕДЕЛЕНИЕ ПАРТЕР ЗАСНЕМАНЕ

ЧЕРТЕЖ

свързани:

Конструктивна

ПБЗ

В и К

СТРОИТЕЛ - АЗОР

УЧАСТОВЕЩЕ







