


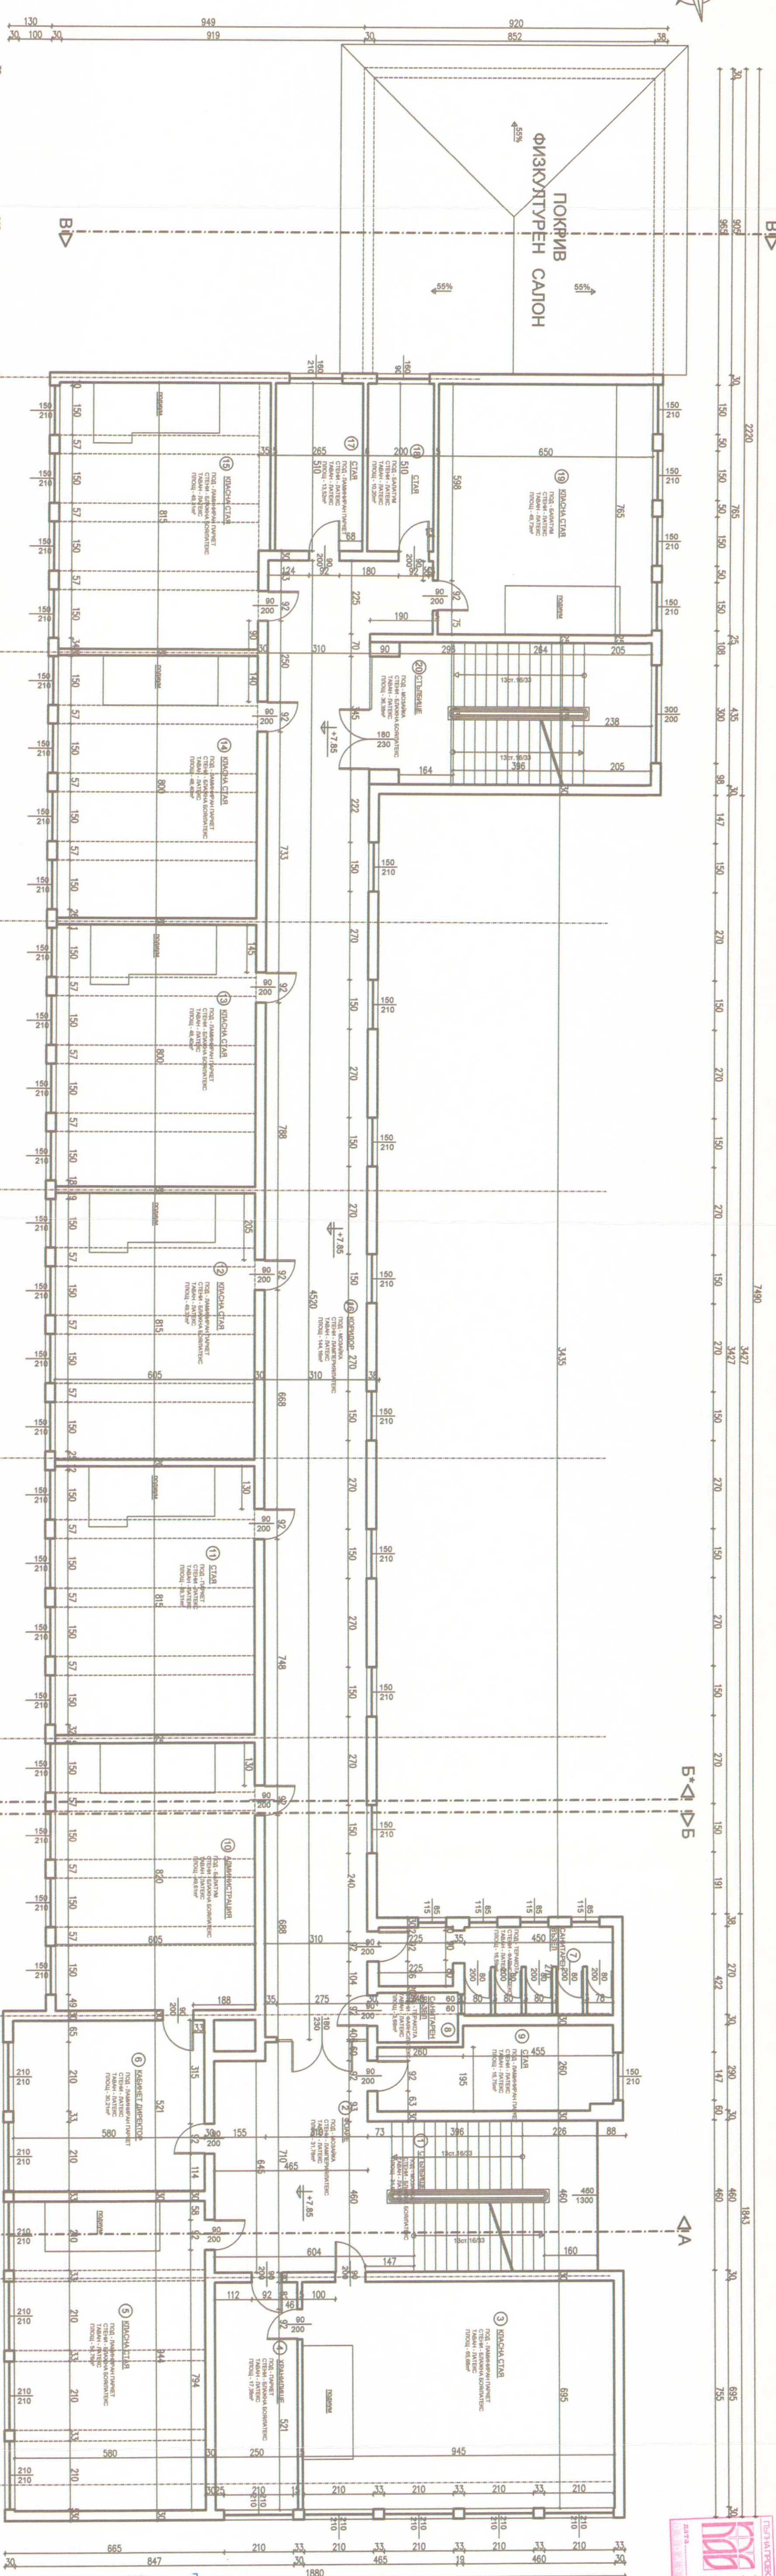

ОБЩИНА - КЪДЖАЛИ	подпис ДИВЕВ БЯМ	Зв. Инспектор:
	FinalXpert EIT	
	НЧ ОБЩЕСТВО С ООД "КОДЕТИВНЕ"	

ARCHCON PROJECT

уа. "Архпроект" 9 бл.2 отб.
1500 ОДМВ
е-мел: archconproject@yandex.ru

мел. 02/06/03
посл. 02/06/03

ВЪЗЛОЖИТЕЛ: ОБЩИНА КЪРДЖАЛИ

ОБЕКТ

Проект за основен ремонт и въвеждане мерки за енергийна ефективност в сградата на ОУ „П.К. Яворов“ в град Кърджали, УПИ I-486, кв.21 Б, по план на гр. Кърджали, община Кърджали, област Кърджали.

изпълнител: № 40004 407 128 5

ИДЕНТИФ. №	40305	102.120.3
ПРОЕКТАНТ	арх. П. Пусса	
УПАВЯВЕЛИ	арх. В. Парасюк-Ивеева	
УЧАСТ	АРХИТЕКТУРА	

...	дата	12
...	чертеж	...
...	подпис :	...
...	инж. И. Маринова	...
...	Конструктор	...
...	Судящий/вали:	...
...	ЧЕРТЕЖ	...
...	РАСПРЕДЕЛЕНИЕ ВТОРЫЙ ЭТАЖ ЗАСЧЕМАЧЕ	...

ИДБ	инж. И. Маринова	ИДБ
В и К	инж. Кр. Параклиева	В и К
Електро	инж. С. Стайков	Електро
ОВ и К	инж. Д. Ангелова	ОВ и К
Технология	инж. Д. Ангелова	Технология

ЕЕ	инж. Д. Ангелова	✓
Геодезия	инж. Н. Рилмов	✓
Пътна	инж. М. Иванова	✓
ГПБ	инж. В. Стоянов	5
ПМСО	инж. В. Стоянов	3

Лапырскин Павел Иванович
нач. апар. В. Смирнов