


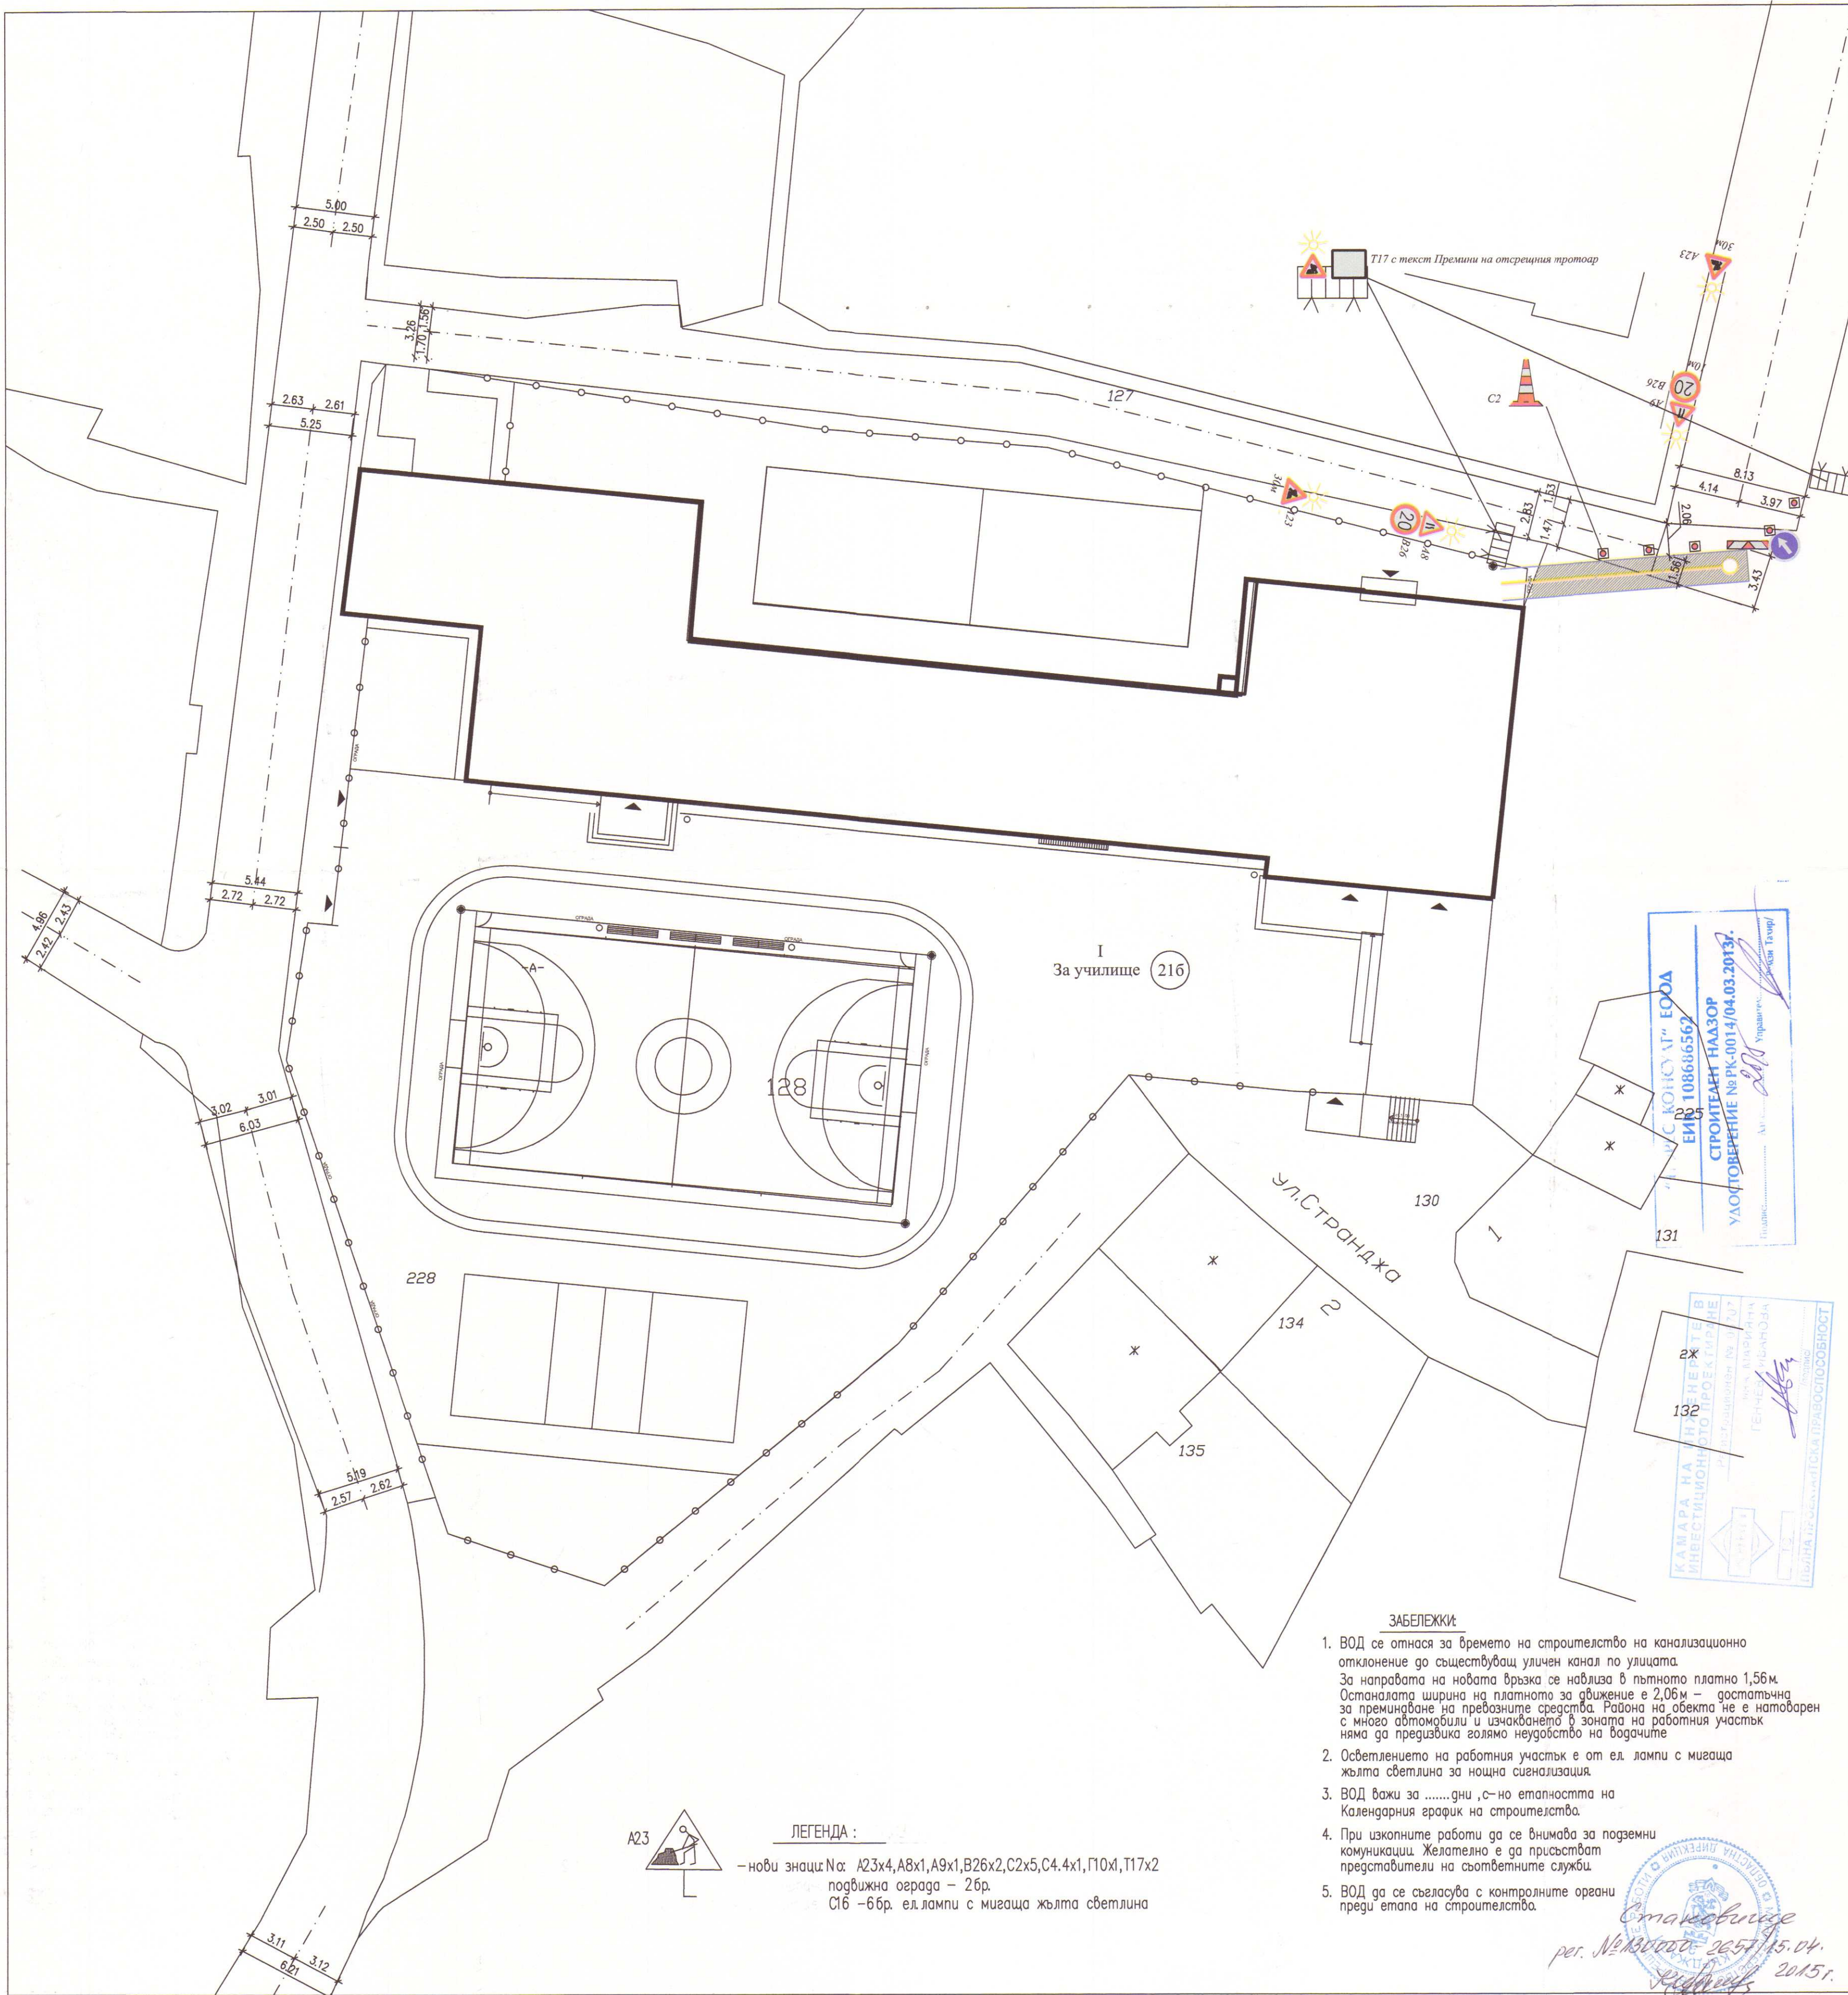

– нови знаци: А23х4, А8х1, А9х1, В26х2, С2х5, С4.4х1, Г10х1, Т17х2
подвижна ограда – 2бр.
С16 – 6бр. ел лампи с мигаща жълта светлина

- ЗАБЕЛЕЖКИ
1. ВОД се отнася за времето на строителство на канализационно отклонение до съществуващ уличен канал по улицата.
За направата на новата връзка се новиза в пътното платно 1,56м. Останалата ширина на платното за движение е 2,06м – достатъчна за преминаване на превозните средства. Работна на обекта не е наптоварен с много автомобили и изчакването в зоната на работния участък няма да предизвика голямо неудобство на водачите
 2. Осветлението на работния участък е от ел. лампи с мигаща жълта светлина за нощна сигнализация.
 3. ВОД важи за дни ,с-но етапноста на Календарния график на строителства.
 4. При изкопните работи да се внимава за подземни комуникации. Желателно е да присъстват представители на съответните служби.
 5. ВОД да се съгласува с контролните органи преди етапа на строителство.
- 

per. №130000 26.57/15.04.
2015.

ПРОЕКАНТ	инж. М. Иванова	
УПРАВИТЕЛ	арх. В. Рақъджиева	
ЧАСТ	ВРЕМЕННА ОРГАНИЗАЦИЯ НА ДВИЖЕНИЕТО	
ЧЕРТЕЖ	ВОД ПРИ СТРОИТЕЛСТВО НА КАНАЛИЗАЦИЯ	
съгласували:		подпис :
Архитектура	арх. П. Русев	
Конструктивна	инж. И. Маричова	
ПБЗ	инж. И. Маричова	
В и К	инж. Кр. Рақъджиева	
Електро	инж. С. Стайков	
ОВ и К	инж. Д. Ангелова	
Технология	инж. Д. Ангелова	
ЕЕ	инж. Д. Ангелова	
Геодезия	инж. Н. Яълмов	
ПБ	инж. В. Стоянов	
Пътна	инж. М. Иванова	
ПУСО	инж. В. Стоянов	
Паркоустройство	ланд. арх. В. Симеорова	

„Този документ е създаден в рамките на проект «Техническа помощ за развитието на град Кърджали», който се осъществява с финансовата подкрепа на Оперативна програма «Регионално развитие» 2007-2013 г., съфинансирана от Европейския съюз чрез Европейския фонд за регионално развитие. Цялата отговорност за съдържанието на публикацията се носи от Община Кърджали и при никакви обстоятелства не може да се счита, че този документ отразява официалното становище на Европейския съюз и Управляващия орган