


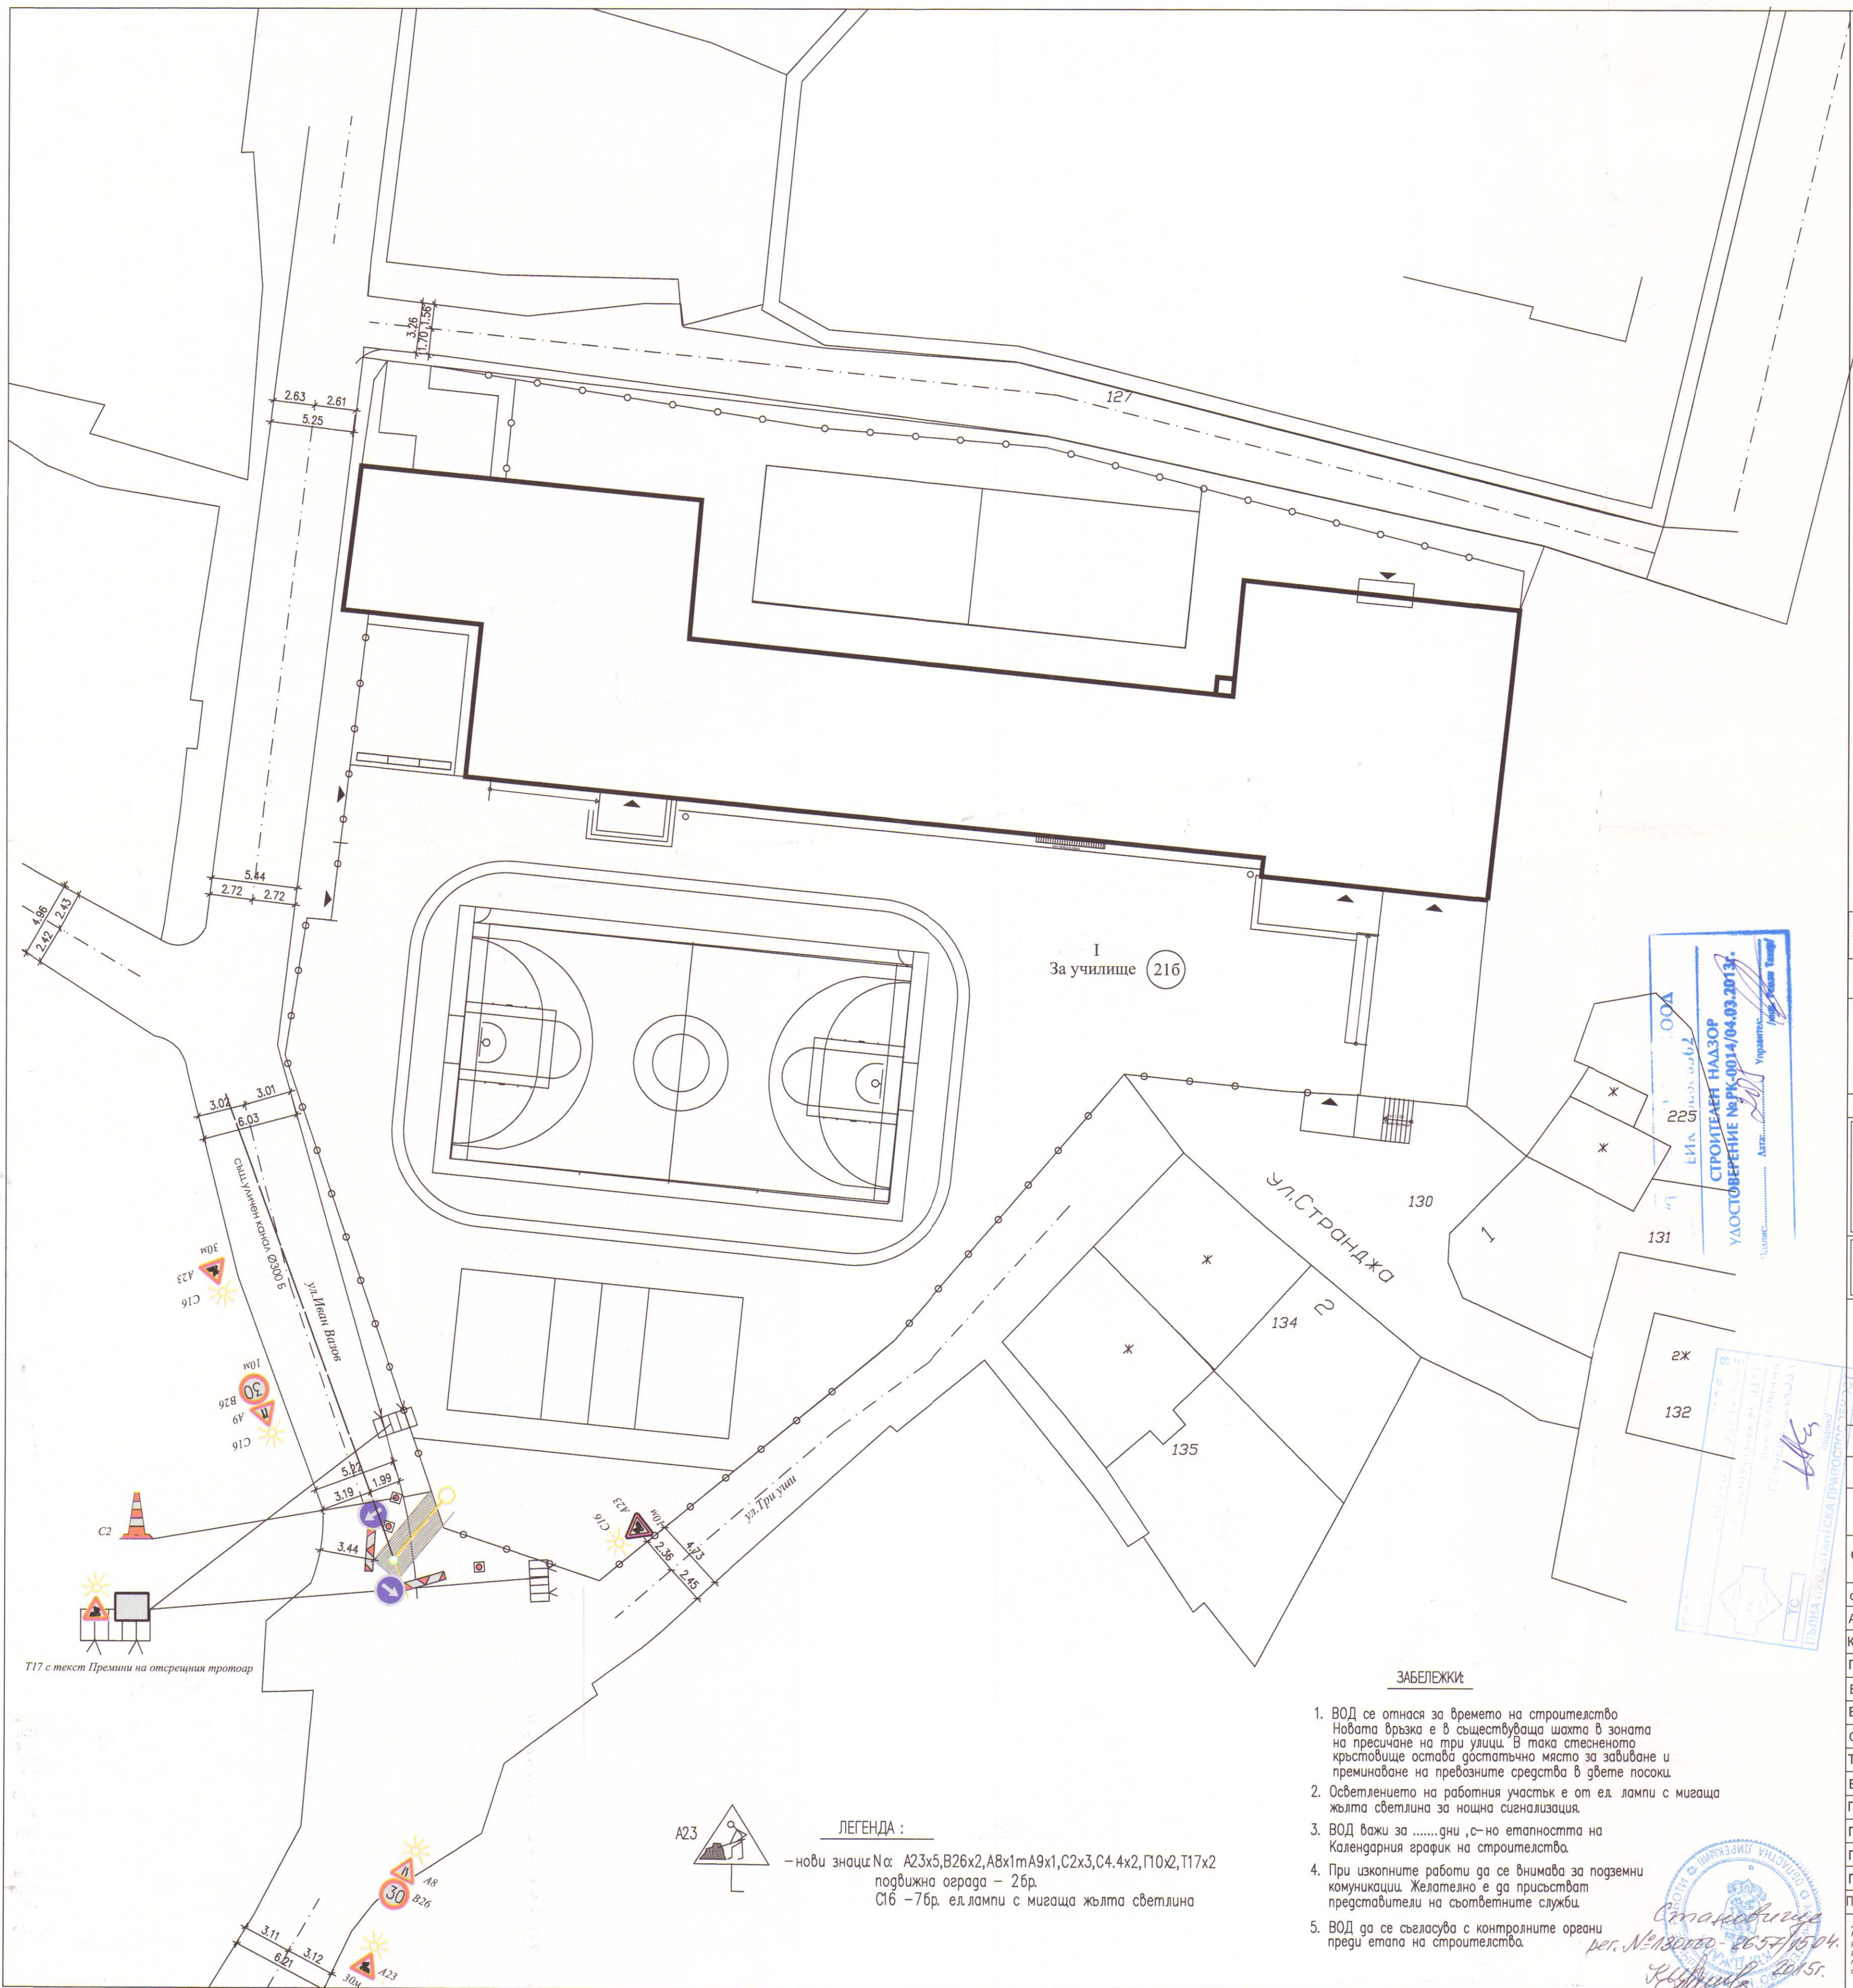

УЛ. СТРАНДЖО

—нови знаци:No: A23x5,B26x2,A8x1m A9x1,C2x3,C4.4x2,Г10x2,Т17x2
подвижна ограда – 2бр.
С16 –7бр. ел.лампи с мигаща жълта светлина

1. ВОД се отнася за времето на строителство
Новата връзка е в съществуваща шахта в зоната
на пречистване на три улици. В така стеснено
кръстовище остава достатъчно място за забиване и
преминаване на превозните средства в двете посоки.
2. Осветлението на работния участък е от ел. лампи с мигачи
жълта светлина за нощна сигнализация.
3. ВОД важи за дни, с-но етапността на
Календарния график на строителства.
4. При изкопните работи да се внимава за подземни
комуникации. Желателно е да присъстват
представители на съответните служби.
5. ВОД да се съгласува с контролните органи
преди етапа на строителства.

„Този документ е създаден в рамките на проект „Техническа помощ за развитието на град Кърджали“, който се осъществява с финансовата подкрепа на Оперативна програма „Регионално развитие“ 2007-2013 г., съфинансирана от Европейския съюз чрез Европейския фонд за регионално развитие. Цялата отговорност за съдържанието на този документ се носи от Община Кърджали и при никакви обстоятелства не може да се счита, че този документ отразява официалното становище на Европейския съюз и Управляващия орган