


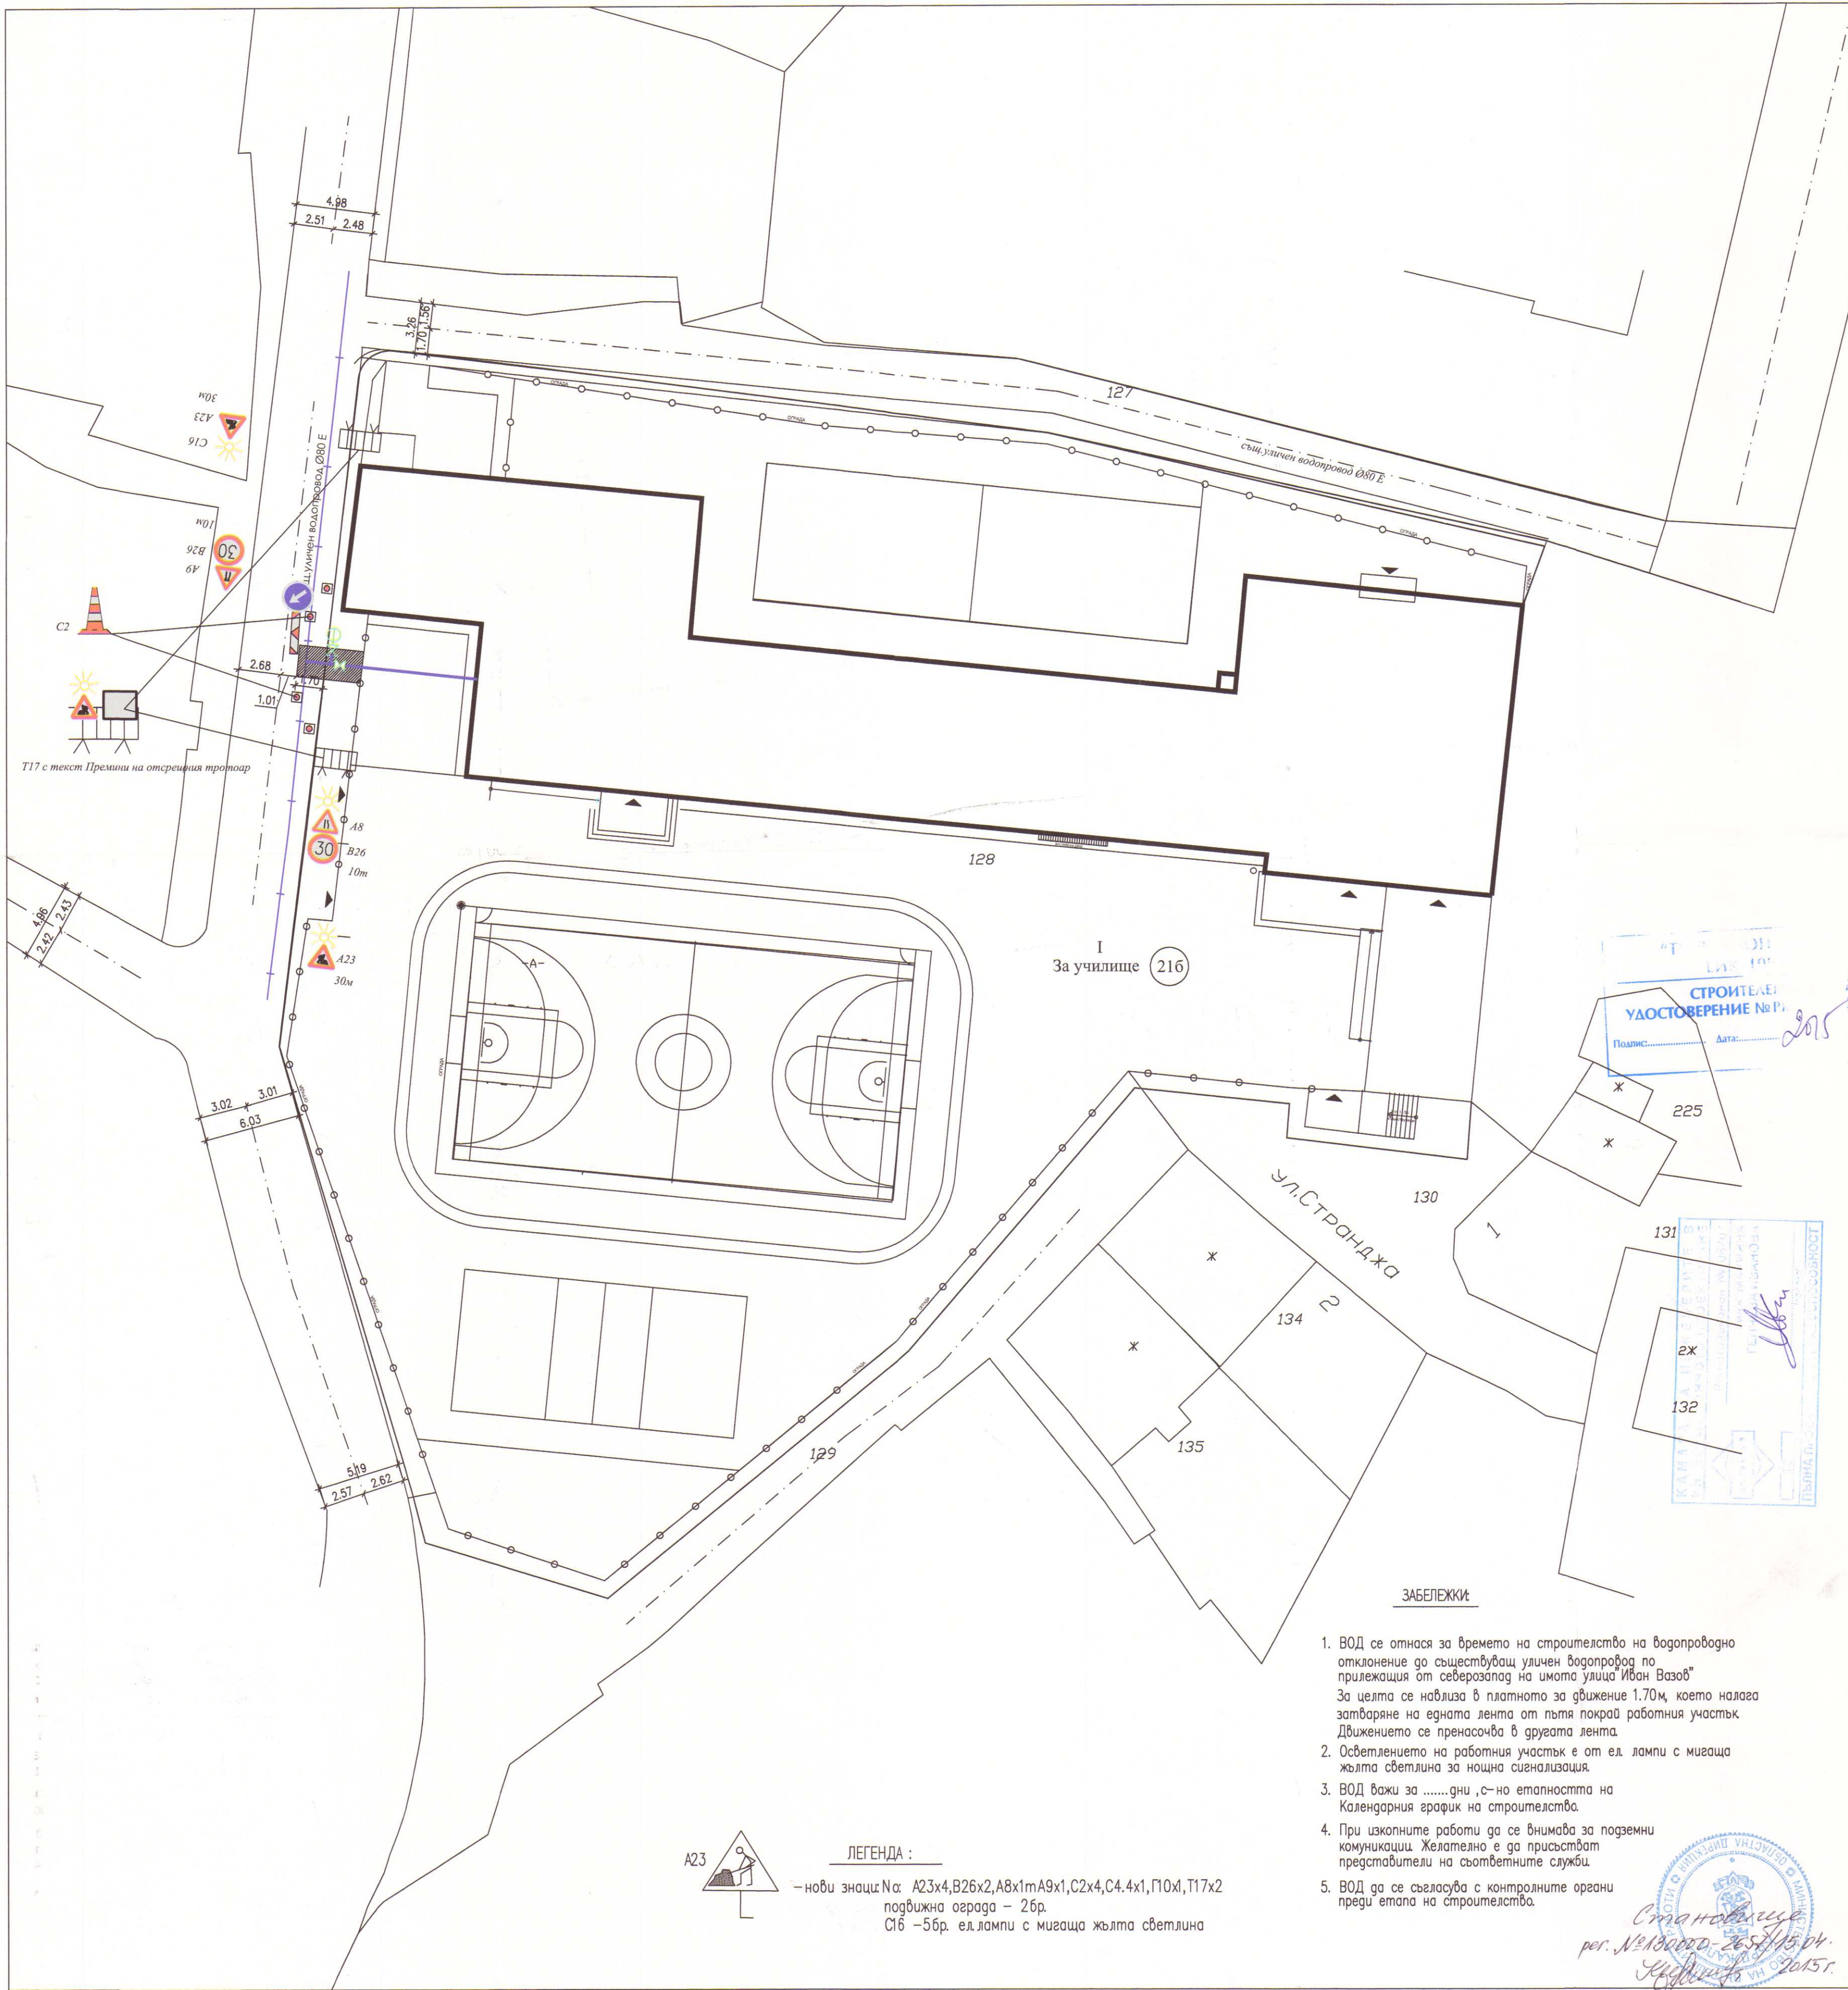

– нови знаци №: А23х4, В26х2, А8х1м А9х1, С2х4, С4.4х1, Г10х1, Т17х2
подвижна ограда – 2бр.
С16 – 5бр. ел.лампи с мигаща жълта светлина

1. ВОД се отнася за времето на строителство на водопроводно отопление до съществуващ улищен водопровод по прилежащия от северозапад на имота улица Иван Вазов".
За целта се навлиза в платното за движение 1,70м, което налага затваряне на едната лента от пътя покрай работния участък.
Движението се пренасочва в другата лента.
2. Осветлението на работния участък е от ед. лампи с мигаща жълта светлина за нощна сигнализация.
3. ВОД важи за дни, с-но етановността на Календарния график на строителства.
4. При изкопните работи да се внимава за подземни комуникации. Хелателно е да присъстват представители на съответните служби.
5. ВОД да се съгласува с контролните органи преди етапа на строителство.

Становище
per. №130000-265/15.04.
Кудряво 2015г.

за Инвеститора:		подпис: ДОБЕРАВАМ име: Иванов д-р. 09. 2009	
Допълнително лице за съответствие		ОТ: Торес Консул "Еврос" Оперираща програма "Екологично развитие" 2007-2013 www.zpr.gov.bg Инвестирания във Висшето образование Проекти са финансира от Европейския фонд за регионално развитие и от държавния бюджет на Република България	
Използван от: ЗА РЕГИСТРАЦИЯ РЕГИСТРАЦИЯ		ОПРР	
This drawing is made by Archcon Project LTD. All rights reserved. It is not allowed to copy and use this drawing without the knowledge and permission of Archcon Project LTD			
		АРХКОН ПРОЕКТ ООД ARCHCON PROJECT LTD	
ул. "Ястребец" 9 6x2 от.б		мел. 02/963 00 25	
1680 София		факс 02/866 39 57	
e-mail: archconproject@abv.bg			
ВЪЗЛОЖИТЕЛ:		ОБЩИНА КЪРДЖАЛИ	
ОБЕКТ	Проект за основен ремонт и въвеждане на мерки за енергийна ефективност в сградата на ОУ "П.К Яворов" в град Кърджали, УПИ I-486, кв.21 Б, по плана на гр. Кърджали, община Кърджали, област Кърджали; идент. № 40909. 102.128.5		
ПРОЕКТАНТ	инж. М. Иванова		
УПРАВИТЕЛ	арх. В. Ракъджиева		
ЧАСТ	ВРЕМЕННА ОРГАНИЗАЦИЯ НА ДВИЖЕНИЕТО		
ЧЕРТЕЖ	ВОД ПРИ СТРОИТЕЛСТВО НА ВОДОПРОВОД		
съгласували:	подпис :		
Архитектура	арх. П. Русев		
Конструктивна	инж. И. Маричова		
ПБЗ	инж. И. Маричова		
В и К	инж. Кр. Ракъджиева		
Електро	инж. С. Стайков		
ОВ и К	инж. Д. Ангелова		
Технология	инж. Д. Ангелова		
ЕЕ	инж. Д. Ангелова		
Геодезия	инж. Н.Ялъмов		
ПБ	инж. В. Стоянов		
Пътна	инж. М.Иванова		
ПУСО	инж. В. Стоянов		
Паркоустройство	ланд. арх. В. Симеорова		
"Този документ е създаден в рамките на проект "Техническа помощ за развитието на водоснабдяването" 2007-2013 г., съфинансиран от Европейския съюз чрез Европейския фонд за регионално развитие. Целта от сътрудничеството на публиката е носи от Община Кърджали и при никакви обстоятелства не може да се счита, че този документ отразява официалното становище на Европейския съюз и Управляващия орган"			