


Градоустройствени показатели:

Площ УПИ = 4 050 м²
ЗП = 1 093 м²
РЗП = 4 332 м²
Застроен обем = 14 781 м³
Плътност на застрояване = 27 %
Кинт. = 1,07
Зелени площи = 383 м² (9,5 %)

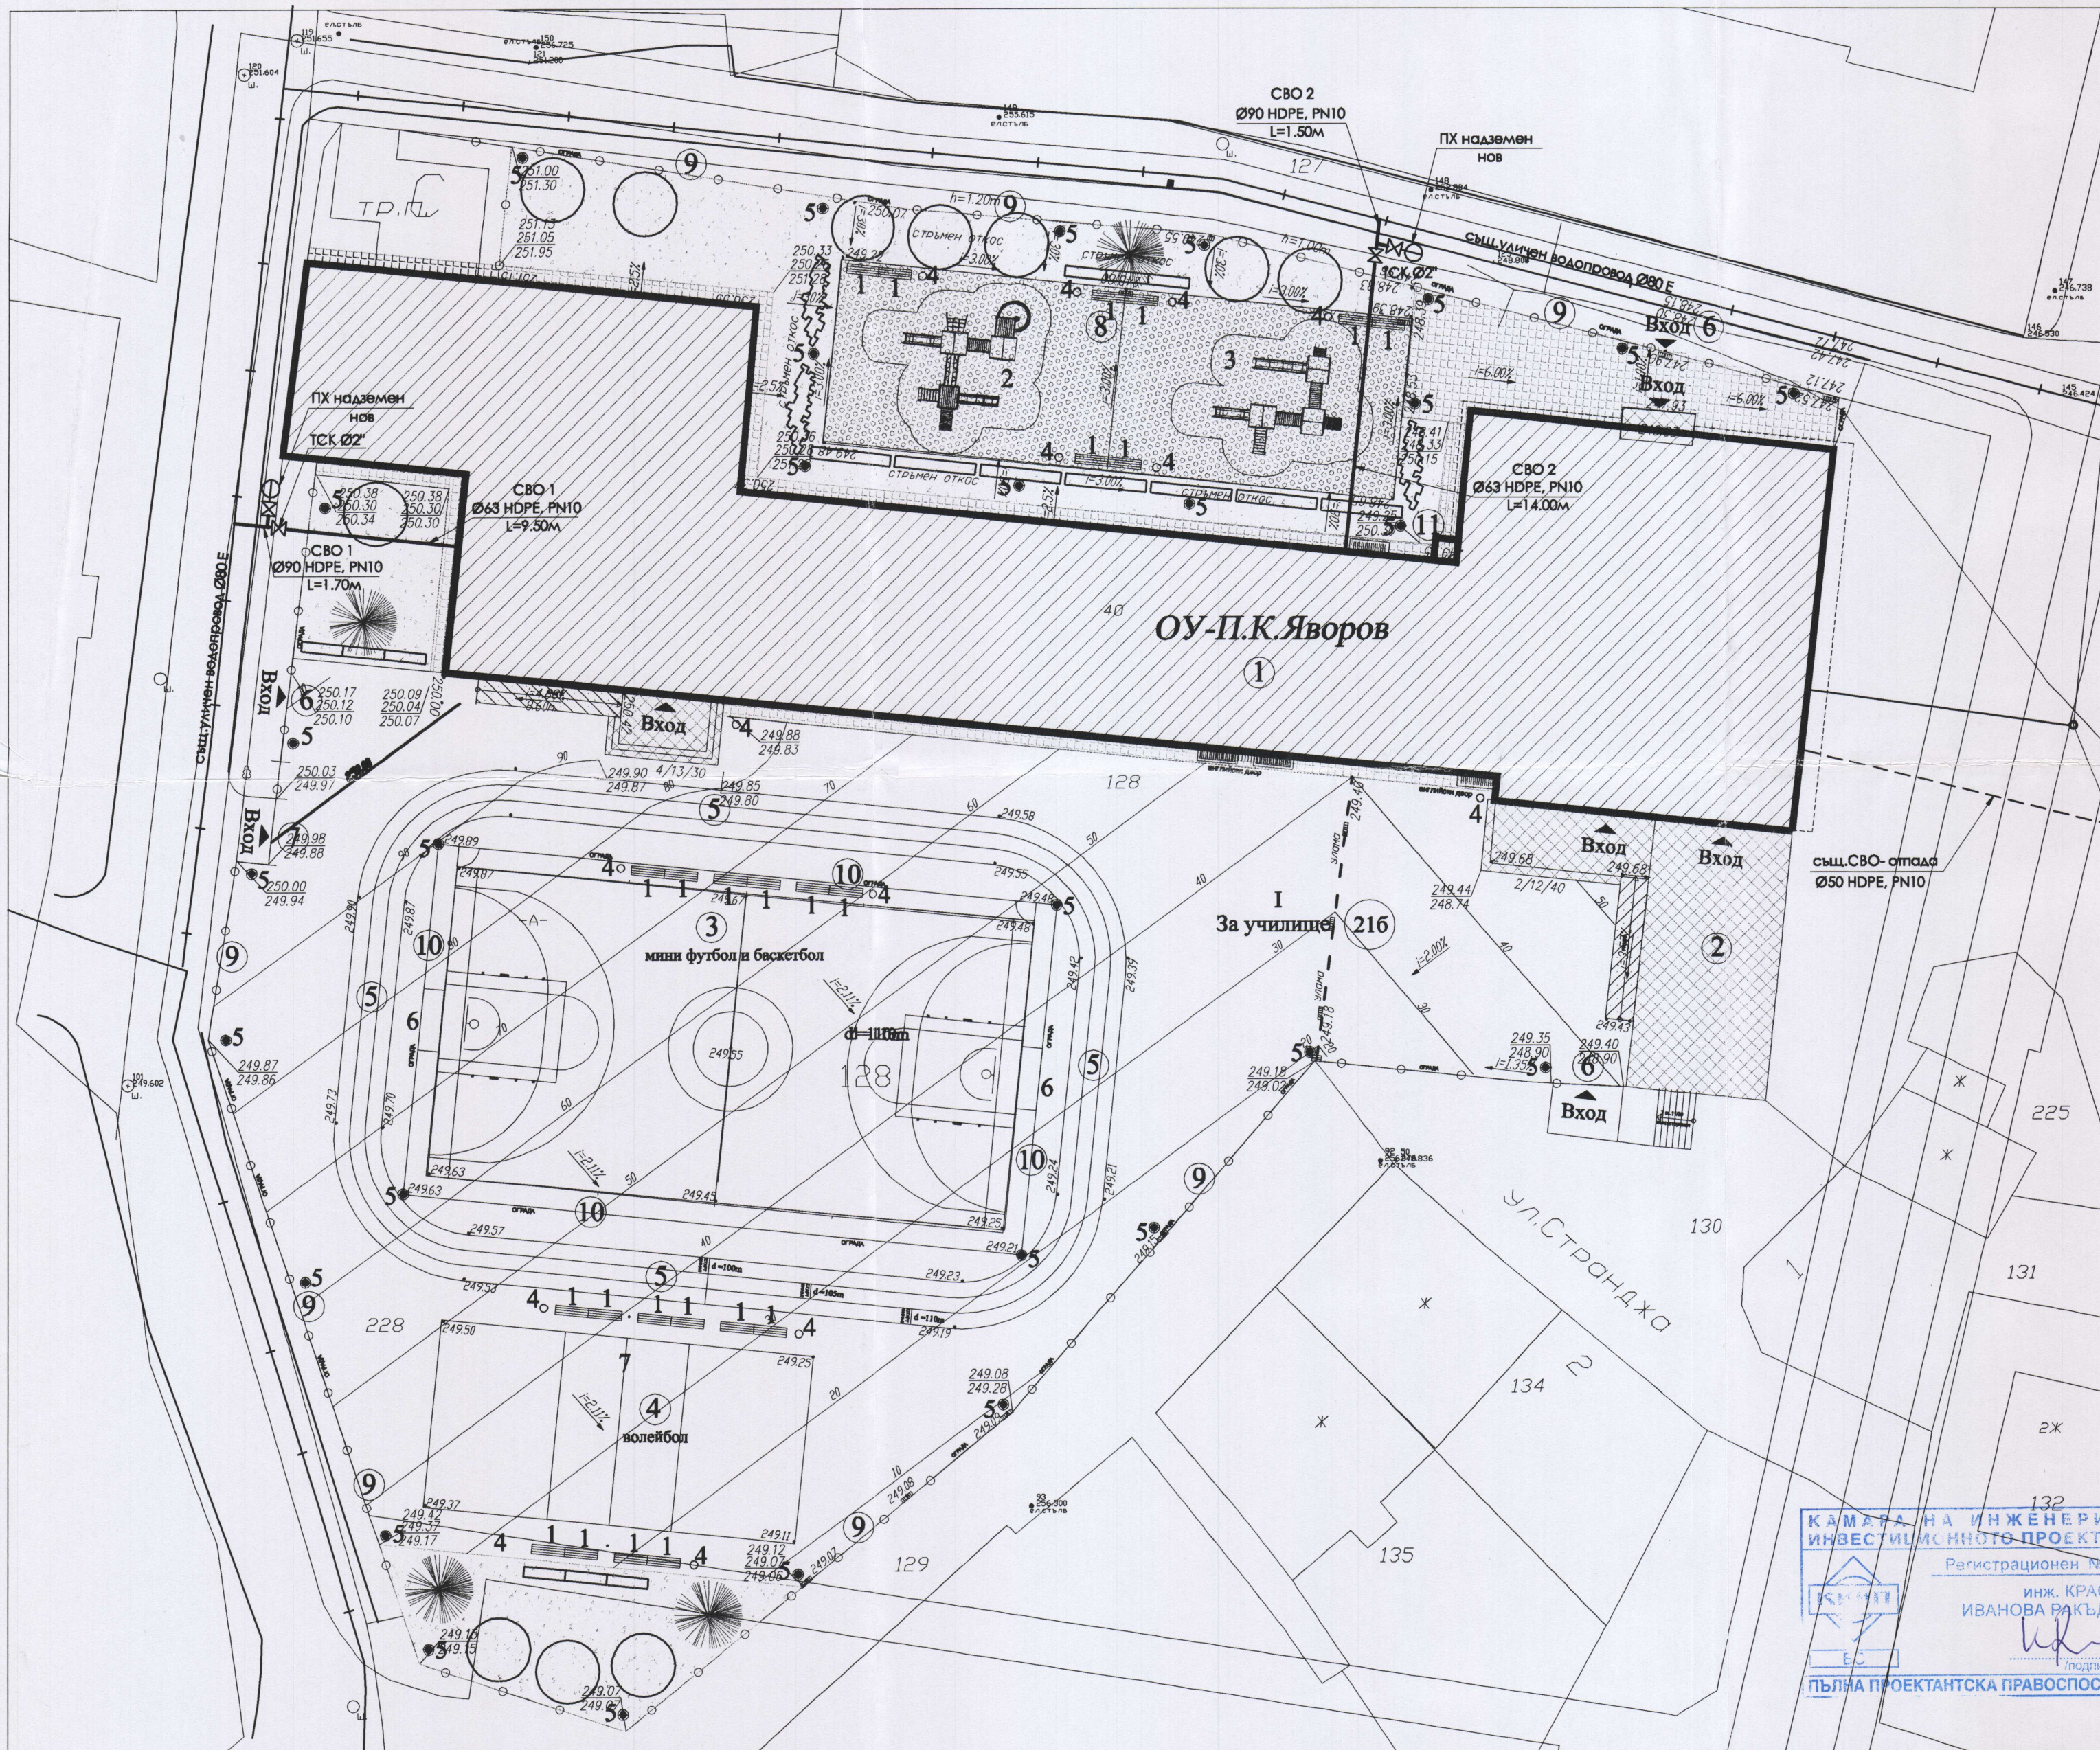

ЛЕГЕНДА:

- 1 Сграда
- 2 Тераса
- 3 Площадка за мини футбол и баскетбол
- 4 Площадка за волейбол
- 5 Писта за бягане
- 6 Вход двор
- 7 Аварийен вход двор
- 8 Детска площадка
- 9 Ограда двор- мет.реш. h=2,30m
- 10 Ограда площадка- мет.мрежа h=6,00m
- 11 Асансьор

ЛЕГЕНДА ДЕТСКИ СЪОРЪЖЕНИЯ:

1. Пейка
2. Комбинирано детско съоръжение тип -1
3. Комбинирано детско съоръжение тип -2
4. Кош за отпадъци
5. Осветителен стълб с H=..... m
6. Спортно съоръжение футб. врата и баск.кош
7. Спортно съоръжение волейбол

ЛЕГЕНДА НАСТИЛКИ:

- Тревен масив
- Ударопоглещаща синтет. настилка
- Синт. наст.- изкуствена трева
- Тротоарни плочи
- Плочи гранитогрес
- Цветна асфалтова настилка
- Асфалтова настилка
- Арм. бет.настилка

ЛЕГЕНДА ПАРКОУСТРОЙСТВО:

- Иглолистни дървета
- Широколистни дървета
- Храсти

Жив плет
Сезонни цветя
УДОСТОВЕРЕНИЕ № ПК-01/04.03.2014

ОБЕКТ Проект за основен ремонт и въвеждане на мерки за енергийна ефективност в сградата на ОУ „П.К.Яворов“ в град Кърджали, УПИ I -486, кв. 21 Б, по плана на гр. Кърджали, община Кърджали, област Кърджали идент. № 40909.102.128.5

ПРОЕКТАНТ	инж. Кр. Ракъджиева	ПРОЕКТАНТ	инж. Кр. Ракъджиева
УПРАВИТЕЛ	арх. В. Ракъджиева	УПРАВИТЕЛ	арх. В. Ракъджиева
ЧАСТ	ВОДОСНАБДЯВАНЕ И КАНАЛИЗАЦИЯ	ЧАСТ	ВОДОСНАБДЯВАНЕ И КАНАЛИЗАЦИЯ
ЧЕРТЕЖ	СИТУАЦИЯ ВОДОПРОВОД	ЧЕРТЕЖ	СИТУАЦИЯ ВОДОПРОВОД
съгласували:	подпис :	съгласували:	подпис :
Конструктивна	инж. И. Маринова	Конструктивна	инж. И. Маринова
ПБЗ	инж. И. Маринова	ПБЗ	инж. И. Маринова
Архитектура	арх. П. Русев	Архитектура	арх. П. Русев
Електро	инж. С. Стайков	Електро	инж. С. Стайков
ОВ и К	инж. Д. Ангелова	ОВ и К	инж. Д. Ангелова
Технология	инж. Д. Ангелова	Технология	инж. Д. Ангелова
ЕЕ	инж. Д. Ангелова	ЕЕ	инж. Д. Ангелова
Геодезия	инж. Н.Ялъмов	Геодезия	инж. Н.Ялъмов
Пътна	инж. М. Иванова	Пътна	инж. М. Иванова
ПБ	инж. В. Стоянов	ПБ	инж. В. Стоянов
ПУСО	инж. В. Стоянов	ПУСО	инж. В. Стоянов
Паркоустройство	ланд. арх. В. Симеонова	Паркоустройство	ланд. арх. В. Симеонова

Този документ е създаден в рамките на проект "Техническа помощ за развитието на град Кърджали, който се осъществява с финансовата подкрепа на Оперативна програма "Регионално развитие" 2007-2013 г., съфинансирана от Европейския съюз чрез Европейски фонд за регионално развитие. Целта на настоящия документ е публикуването на него от Община Кърджали и при никакви обстоятелства не може да се счита, че този документ отразява официалното становище на Европейския съюз и Управляващия орган