
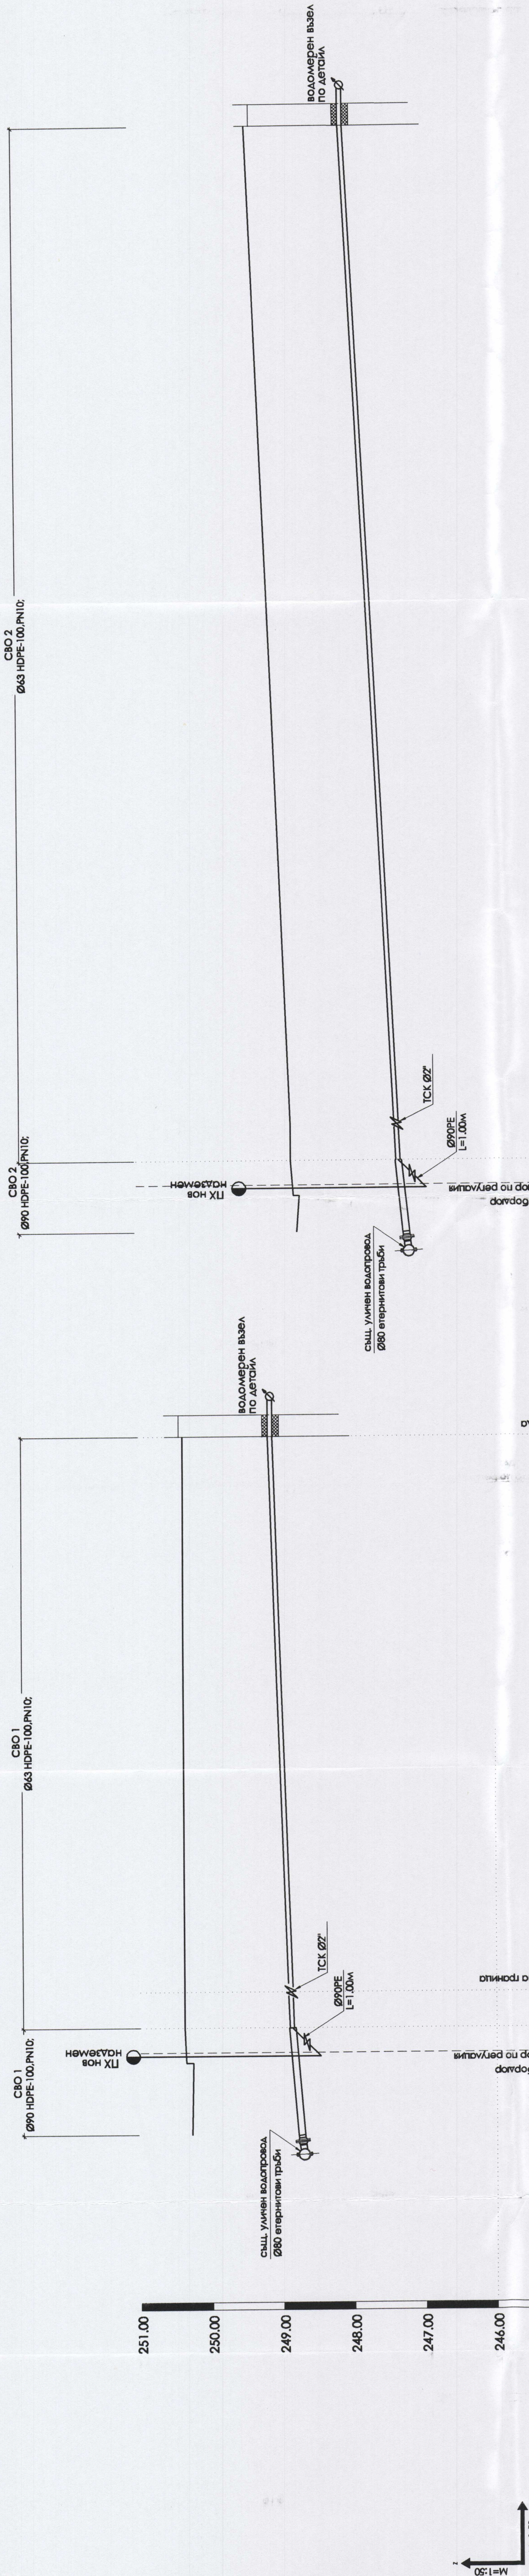




НАДЛЪЖЕН ПРОФИЛ СВО М 1:50

[illegible]

НАДЛЪЖЕН ПРОФИЛ СКО М 1:50

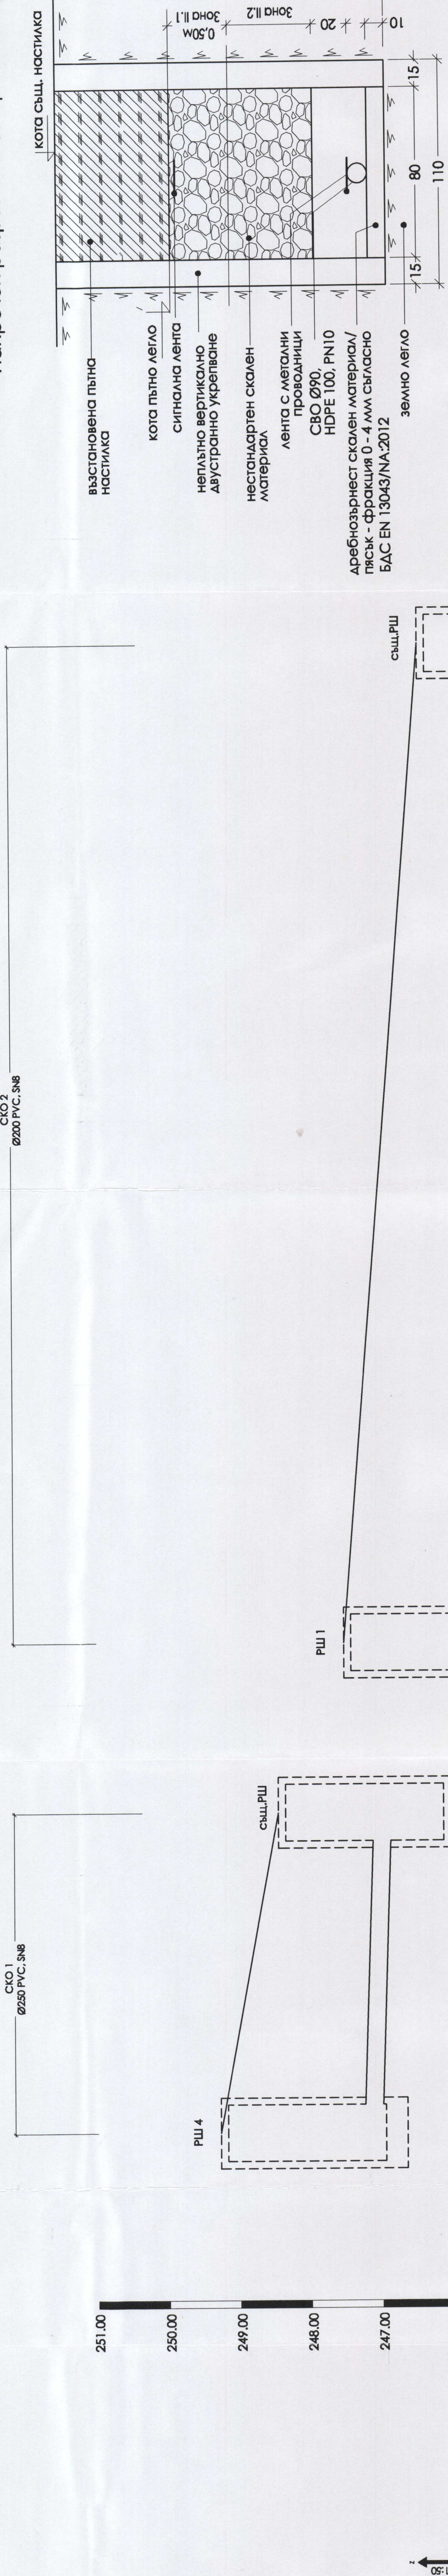

Напречен разрез на водопровода

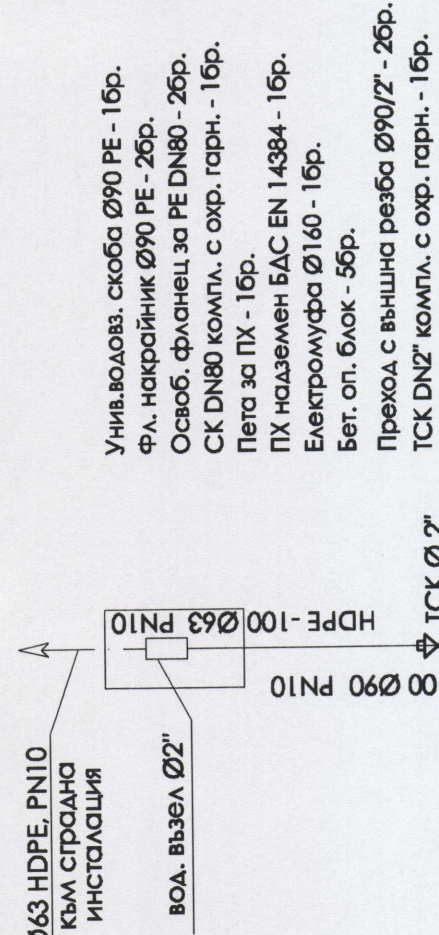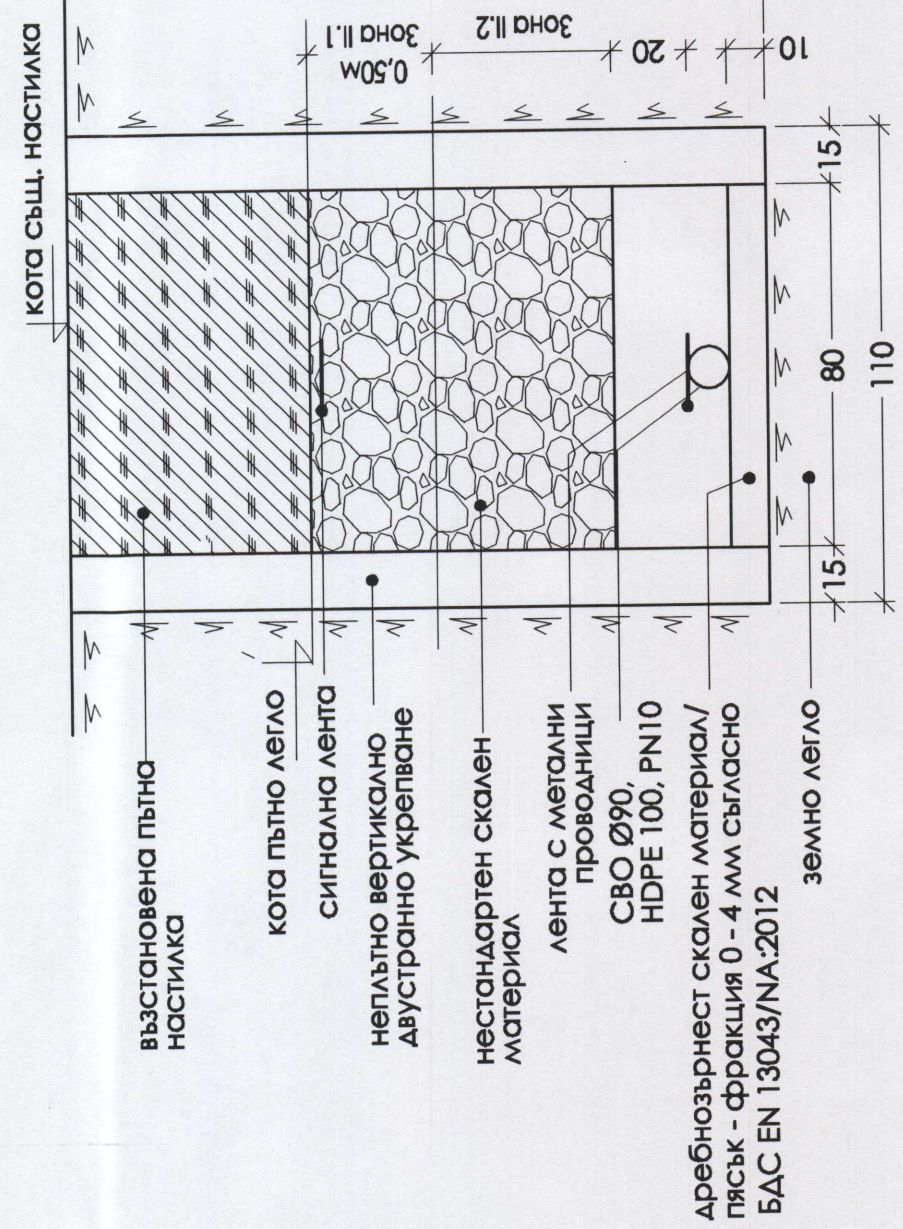[illegible]

КАМАРА НА ИНЖЕНЕРИТЕ В
ИНВЕСТИЦИОННОТО ПРЕКИТАНЕ
ПРИСТАЦИОНЕН № 0187
ИЖ. КАМИРА
ИВАНОВА РАДЖИВЕВА

ПРОЕКТАНТ	инж. Кр. Рахсджиева		
УПРАВИТЕЛ	арх. В. Рахсджиева		
ЧАСТ	ВОДОСНАБДЯВАНЕ И КАНАЛИЗАЦИЯ	фаза РП	
ЧЕРТЕЖ	НАДЪЛЪЖЕН ПРОФИЛ	машаб 1:50	
	СВО и СКО	дата 12.2014	
Съгласували:		чертеж: 3 / 21	
Конструктивна	инж. И. Маринчева	подпис :	
ПБЗ	инж. И. Маринчева		
Архитектура	арх. П. Русев		
Електро	инж. С. Стайков		
ОВ и К	инж. Д. Ангелова		
Технология	инж. Д. Ангелова		
ЕЕ	инж. Д. Ангелова		
Геодезия	инж. Н.Лятков		
Пътна	инж. М. Иванова		
ПБ	инж. В. Стоянов		
ПУСО	инж. В. Стоянов		
Паруостроителство	ланд. арх. В. Симеонова		

Този Документ е създаден и вменяне на проект "Гигиенски лечебни за развличането на град
Казанлък, който се състои от: функционална подборка на Спортищен програмна изграждане
различаване. 2007-2012 г., съфинансирана от Европейски съюз чрез Европейски фонд за
регионално развитие, проектът е финансиран от Община Казанлък и
при наличие обстоятелствата на място да се счита, че този Документ съдържа официалното
съгласие на Европейския съюз и Управителния орган