


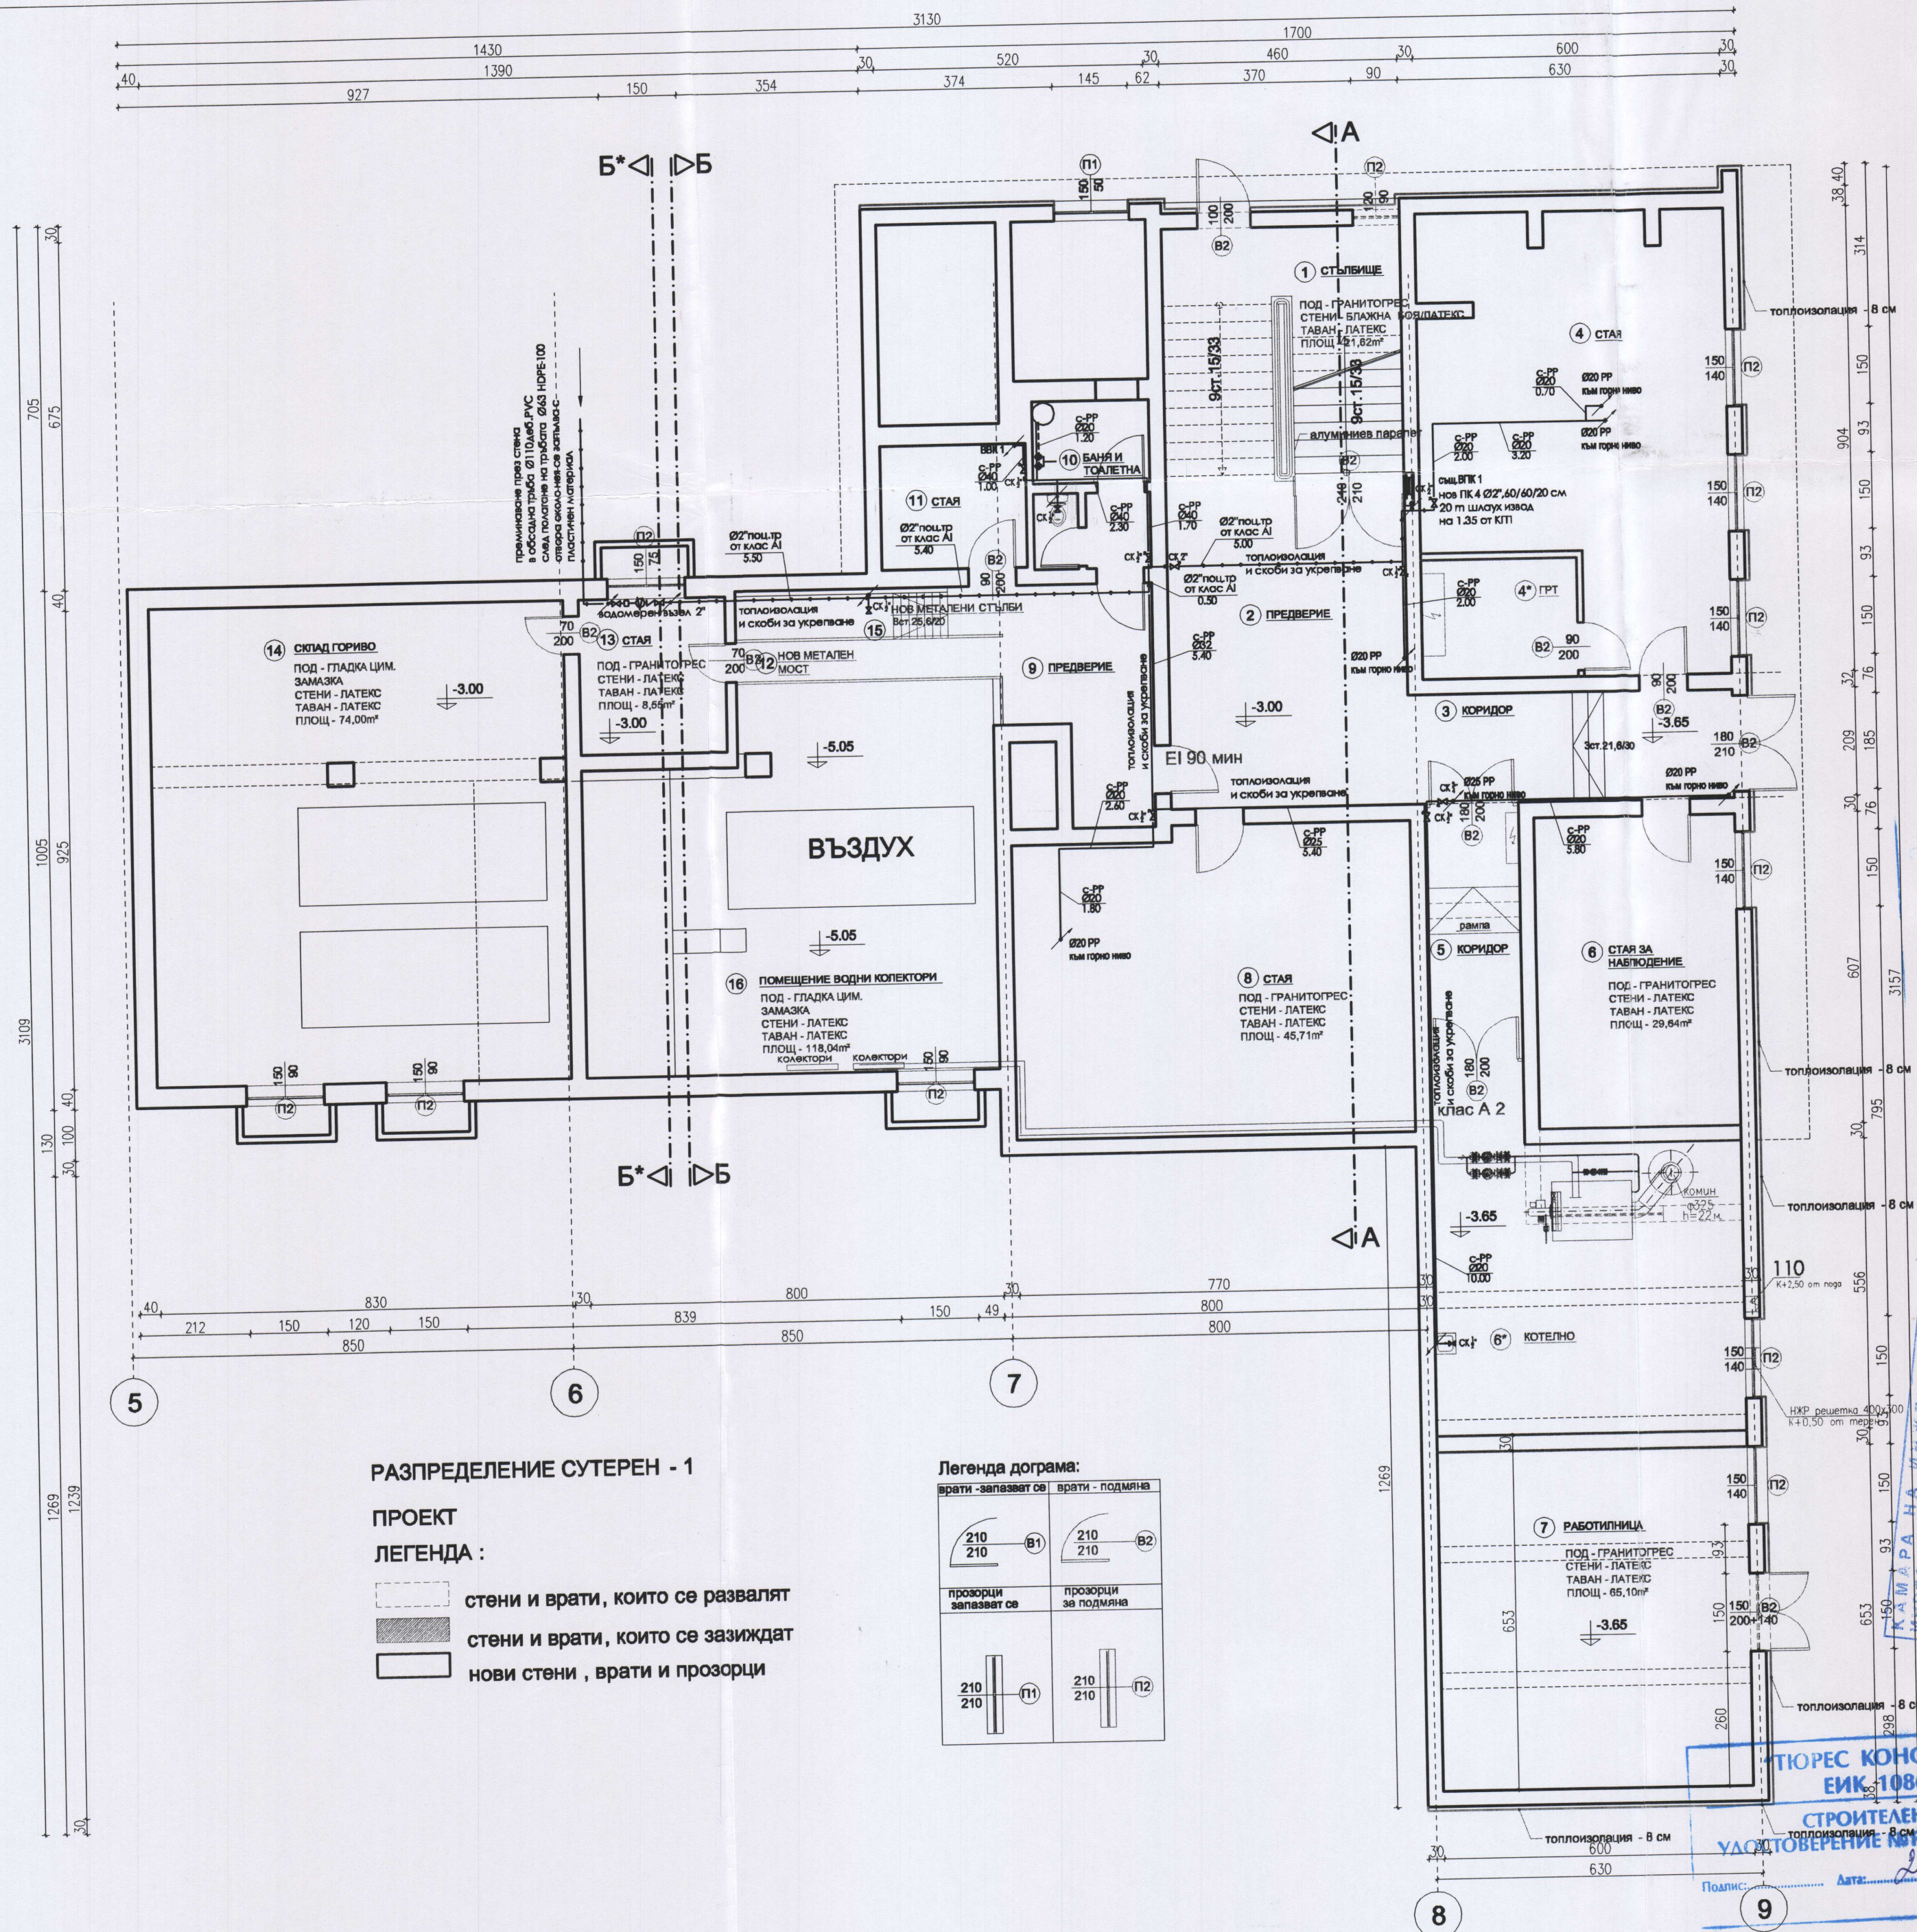

РАЗПРЕДЕЛЕНИЕ СУТЕРЕН - 1

ПРОЕКТ ЛЕГЕНДА:

- стени и врати, които се развалят
- стени и врати, които се зазиждат
- нови стени, врати и прозорци

Легенда дограма:

врати - запазват се	врати - подмяна
прозорци запазват се	прозорци за подмяна
210 210	210 210
210 210	210 210

ОБЩИНА - КЪРДЖАЛИ
ОДОБРЯВАМ

Гл. архитект: *[Signature]*
23.09.2014

За Инвеститора: *[Signature]*
ОТ: *[Signature]*

Описание на проекта "Ремонт и въвеждане на мерки за енергийна ефективност в сградата на ОУ „П.К.Яворов“ в град Кърджали, УПИ I -486, кв. 21 Б, по плана на гр. Кърджали, община Кърджали, област Кърджали идент. № 40909.102.128.5

Архкон Проект ООД
ARCHCON PROJECT LTD

ул. "Ястребец" 9 б/з отб
1680 СОФИЯ
е-mail: archconproject@abv.bg
телефон: 02/963 00 25
факс: 02/866 39 57

ВЪЗЛОЖИТЕЛ: ОБЩИНА КЪРДЖАЛИ

ОБЕКТ: Проект за основен ремонт и въвеждане на мерки за енергийна ефективност в сградата на ОУ „П.К.Яворов“ в град Кърджали, УПИ I -486, кв. 21 Б, по плана на гр. Кърджали, община Кърджали, област Кърджали идент. № 40909.102.128.5

ПРОЕКТАНТ	инж. Кр. Ракъджиева	ФАЗА	РГ
УПРАВИТЕЛ	арх. В. Ракъджиева	МАЩАБ	1:100
ЧАСТ	ВОДОСНАБДЯВАНЕ И КАНАЛИЗАЦИЯ	ДАТА	12.2014
ЧЕРТЕЖ	РАЗПРЕДЕЛЕНИЕ ВОДОПРОВОД СУТЕРЕН - 1	ЧЕРТЕЖ	9/21
СЪГЛАСУВАЛИ:	ПОДПИС:		
Конструктивна	инж. И. Маричова	<i>[Signatures]</i>	
ПБЗ	инж. И. Маричова		
Архитектура	арх. П. Русев		
Електро	инж. С. Стайков		
ОВ и К	инж. Д. Ангелова		
Технология	инж. Д. Ангелова		
ЕЕ	инж. Д. Ангелова		
Геодезия	инж. Н.Ялъмов	<i>[Signatures]</i>	
Пътна	инж. М. Иванова		
ПБ	инж. В. Стоянов		
ПУСО	инж. В. Стоянов	<i>[Signatures]</i>	
Паркостроителство	ланд. арх. В. Симеонова		

КАМАРА НА ИНЖЕНЕРИТЕ В ИНВЕСТИЦИОННОТО ПРОЕКТИРАНЕ
РЕГИСТРАЦИОНЕН № 01437
ИНЖ. ИРАСИМИРА ИВАНОВА РАКЪДЖИЕВА

ТЮРЕС КОНСУЛТ ЕООД
ЕИК: 108686562
СТРОИТЕЛЕН НАДЗОР
УДОСТОВЕРЕНИЕ № ПК-0014/04.03.2013г.

Този документ е създаден в рамките на проект "Технически паски за развитието на град Кърджали", който се осъществява с финансовата поддръжка на Стартирания програма "Европейско развитие" 2007-2013 г., съфинансирана от Европейския съюз чрез Европейския фонд за регионално развитие. Цялата отговорност за съдържанието на публикацията се носи от Община Кърджали и при наличие обстоятелства не може да се счита, че този документ отразява официалното становище на Европейския съюз и Управляващия орган