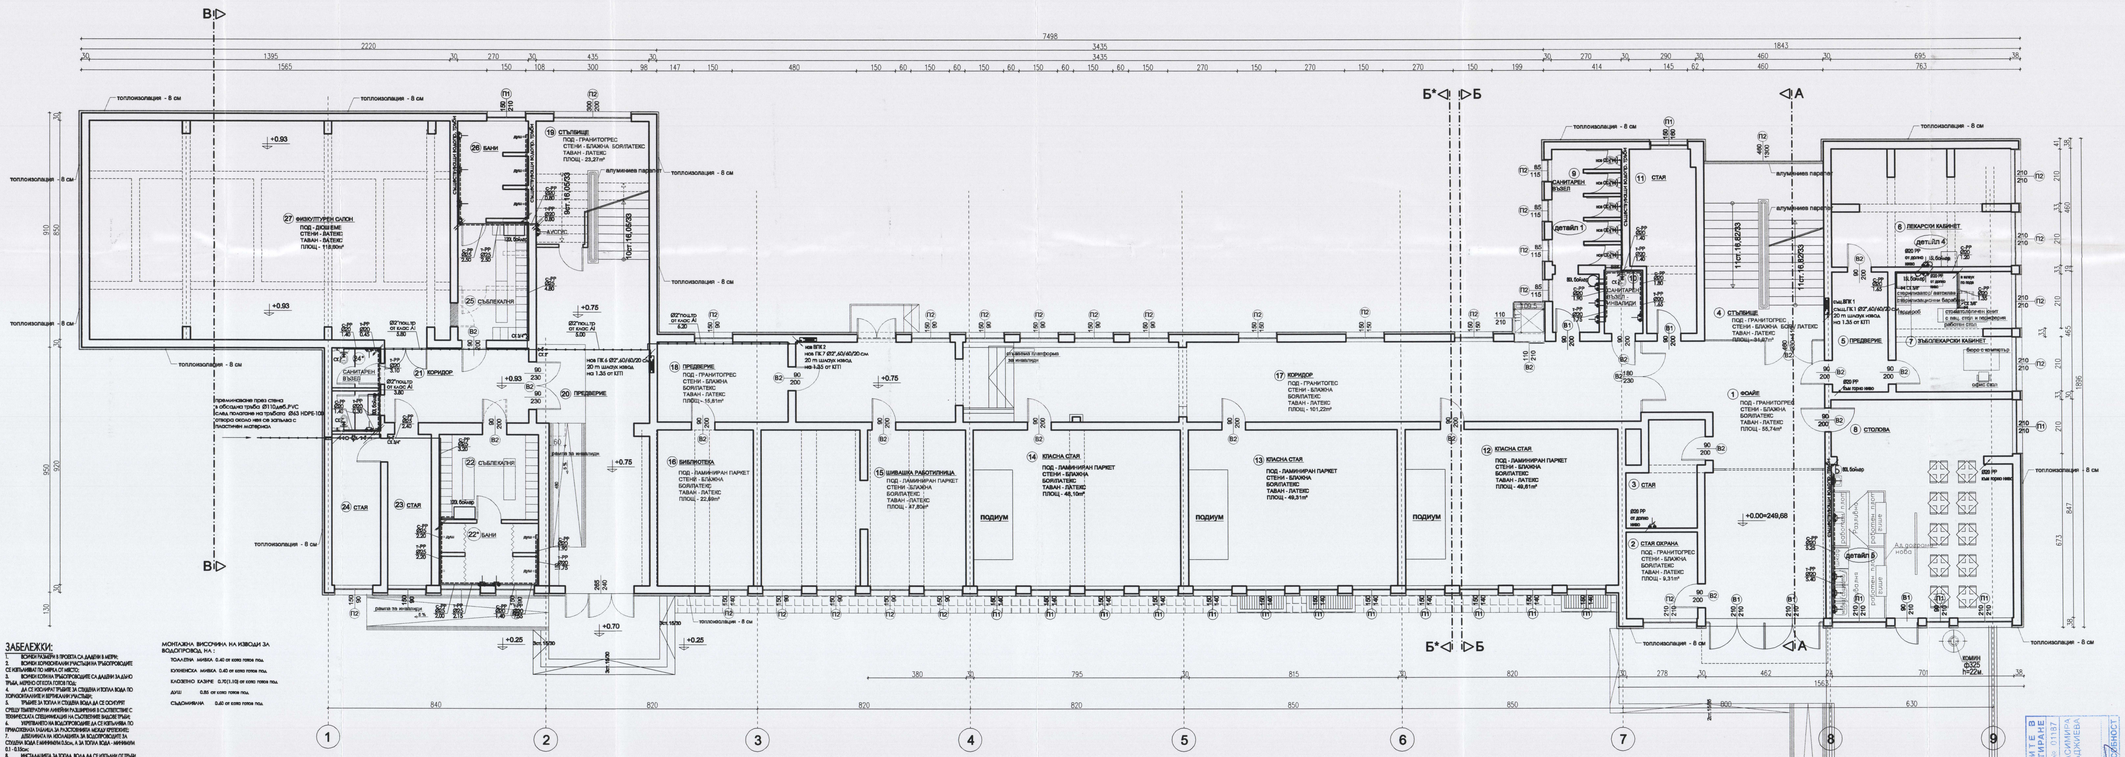

ОБЩИНА - КЪРДЖАЛИ
ОБЛАСТ КЪРДЖАЛИ
Одобрил: .....
Дата: 30.06.2014г.
Доклад № 2000-1-1*6005

За Инвеститора: подпис: .....

Строителство: Проект Кожухарова

This drawing is made by Archcon Project LTD. All rights reserved. It is not allowed to copy and use this drawing without the knowledge and permission of Archcon Project LTD

АРХКОН ПРОЕКТ ООД
ARCHCON PROJECT LTD
ул. "Кестрел" 9 ет.7 ап.6
6600 СМЯМ
e-mail:archconproject@abv.bg
тел. 02/963 00 25
факс 02/866 39 37

ВЪЗЛОЖИТЕЛ: ОБЩИНА КЪРДЖАЛИ

ОБЕКТ	Проект за основен ремонт и въвеждане на мерки за енергийна ефективност в сградата на ОУ „П.К.Яворов" в град Кърджали, УПИ I -486, кв. 21 Б, по плана на гр. Кърджали, община Кърджали, област Кърджали идент. № 40909.102.128.5
ПРОЕКТАНТ	инж. Кр. Ракъджиева
УПРАВИТЕЛ	арх. В. Ракъджиева
ЧАСТ	ВОДОСНАБДЯВАНЕ И КАНАЛИЗАЦИЯ — фаза: РП; мащаб: 1:100
ЧЕРТЕЖ	РАЗПРЕДЕЛЕНИЕ ВОДОПРОВОД ПАРТЕР — дата: 12.2014; чертеж: 10/21
съгласували:	подпис :
Конструктивна	инж. И. Маричова
ПБЗ	инж. И. Маричова
Архитектура	арх. П. Русев
Електро	инж. С. Стайков
ОВ и К	инж. Д. Ангелова
Технология	инж. Д. Ангелова
ЕЕ	инж. Д. Ангелова
Геодезия	инж. Н.Ялъмов
Пътна	инж. М. Иванова
ПБ	инж. В. Стоянов
ПУСО	инж. В. Стоянов
Паркоустройство	ланд. арх. В. Симеонова

КАМАРА НА ИНЖЕНЕРИТЕ В ИНВЕСТИЦИОННОТО ПРОЕКТИРАНЕ
Регистрационен №КИИП-ИВАНКА РАКЪДЖИЕВА
КИИП
ВС
ПЪЛНА ПРОЕКТАНТСКА ПРАВОСПОСОБНОСТ

"ПОРЕС КОНСУЛТИНГ" ООД.
ЕИК 108686562
СТРОИТЕЛЕН НАДЗОР
УДОСТОВЕРЕНИЕ № РК-9014/04.08.2013г.
Подпис: ..... Дата: 2014 Управител: Инж. Росен Тонев

Оперативна програма "Регионално развитие" 2007-2013
чрез Европейския фонд за регионално развитие
Проектът се финансира от Европейския фонд за регионално развитие и от държавния бюджет на Република България

Този документ е създаден в рамките на проект „Техническа помощ за развитието на град Кърджали", който се осъществява с финансовата подкрепа на Оперативна програма „Регионално развитие" 2007-2013 г., съфинансирана от Европейския съюз чрез Европейския фонд за регионално развитие. Цялата отговорност за съдържанието на публикацията се носи от Община Кърджали и при никакви обстоятелства не може да се счита, че това документ отразява официалното становище на Европейския съюз и управляващия орган