


- ЗАБЕЛЕЖКИ:**
- ВЪЗЛОЖИТЕЛ: ОБЩИНА КЪРДЖАЛИ
 - ПРОЕКТ: РАЗПРЕДЕЛЕНИЕ ТРЕТИ ЕТАЖ
 - ПРОЕКТАНТ: ИНЖ. КР. РАКЪРЖИЕВА
 - УПРАВИТЕЛ: АРХ. В. РАКЪРЖИЕВА
 - ЧАСТ: ВОДОСНАБДЯВАНЕ И КАНАЛИЗАЦИЯ
 - ЧЕРТЕЖ: РАЗПРЕДЕЛЕНИЕ ВОДОВОДОД ТРЕТИ ЕТАЖ
 - СЪГЛАСАВАЛИ: ИНЖ. И. МАРИНОВА
 - ПЪТНА: ИНЖ. В. СТОЯНОВ
 - ПБ: ИНЖ. В. СТОЯНОВ
 - ПУСО: ИНЖ. В. СТОЯНОВ
 - ПАРКУИСТРОИТЕЛ: ЛАНД. АРХ. В. СИМЕОНОВА

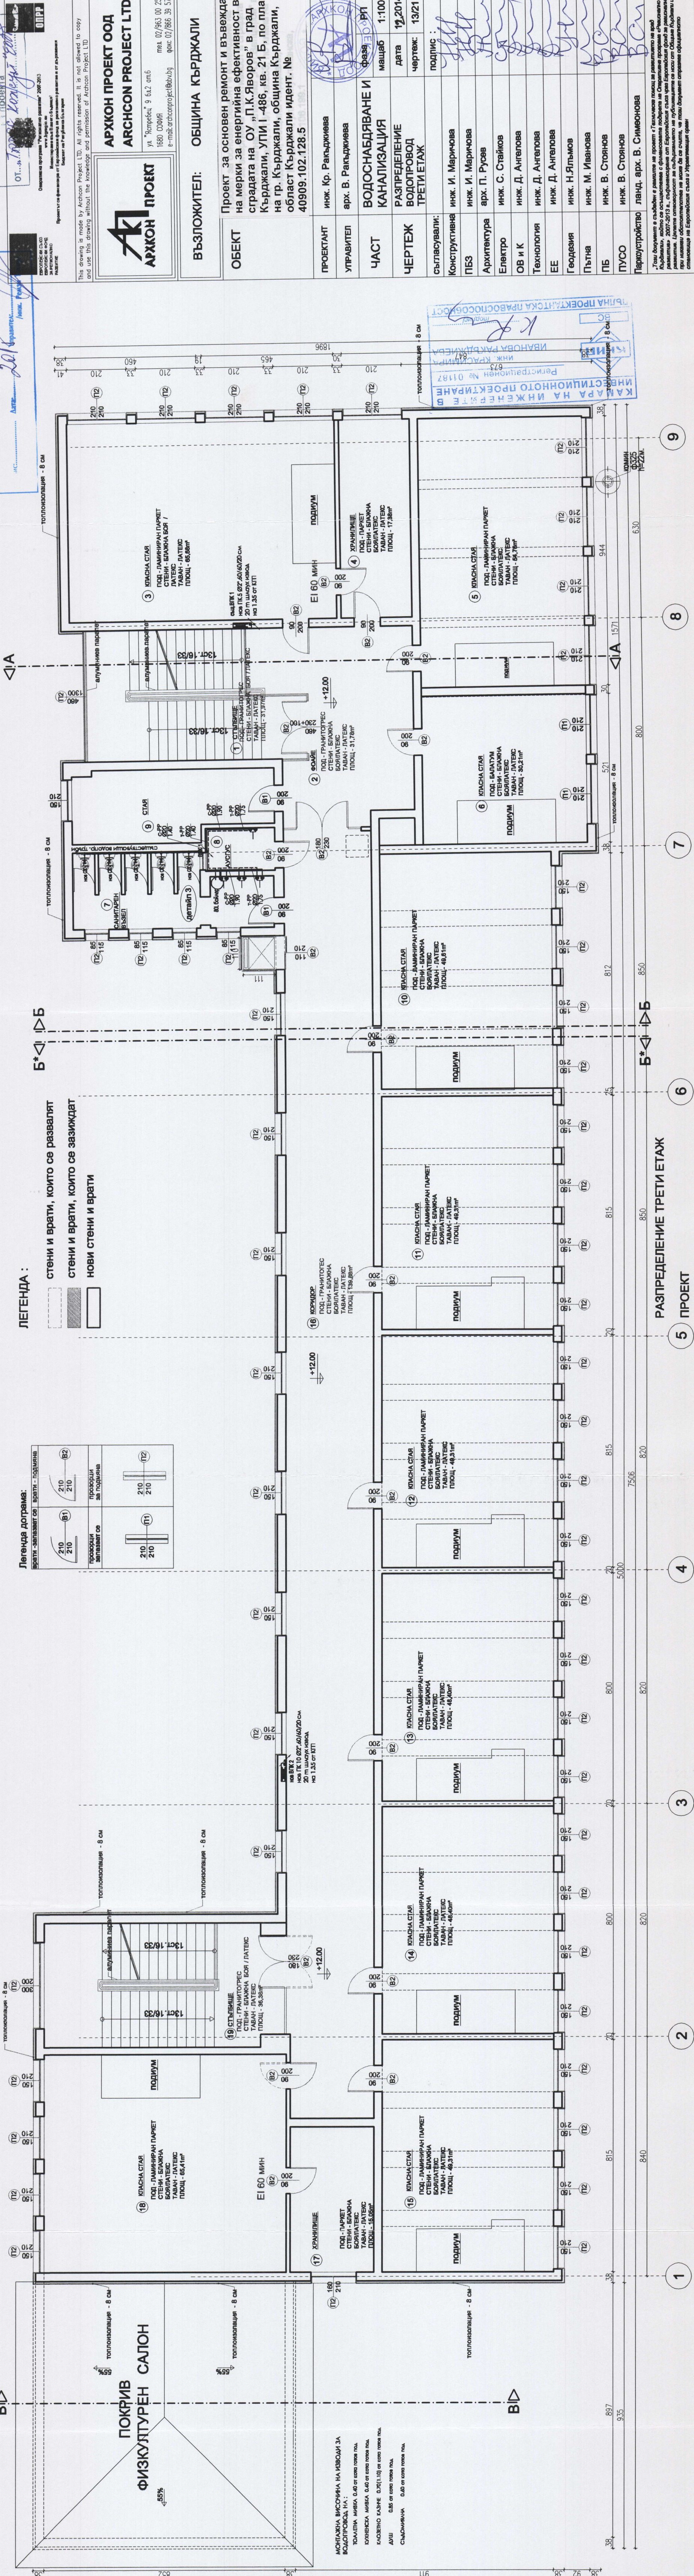

ЛЕГЕНДА:

стени и врати, които се развалят
стени и врати, които се възизждат
нови стени и врати

Легенда допълнение:

