ЗАБЕЛЕЖКИ:

1. ВСИЧКИ РАЗМЕРИ В ПРОЕКТА СА ДАДЕНИ В МЕТРИ.
2. ВСИЧКИ КОРИГИРАЩИ УЧАСТЪЦИ НА ТРЪБОПРОВОДИТЕ СЕ ИЗПЪЛНЯВАТ ПО МЯРКА ОТ МЯСТО.
3. ВСИЧКИ КОТИ НА ТРЪБОПРОВОДИТЕ СА ДАДЕНИ ЗА ДЪНО ТРЪБА, МЕРЕНО ОТ КОТА ГОТОВ ПОД.
4. ДА СЕ ИЗОЛИРАТ ТРЪБИТЕ ЗА СТУДЕНА И ТОПЛА ВОДА ПО ХОРИЗОНТАЛНИТЕ И ВЕРТИКАЛНИ УЧАСТЪЦИ.
5. ТРЪБИТЕ ЗА ТОПЛА И СТУДЕНА ВОДА ДА СЕ ОСИГУРЯТ СРЕЩУ ТЕМПЕРАТУРНИ ЛИНЕЙНИ РАЗШИРЕНИЯ В СЪОТВЕТСТВИЕ С ТЕХНИЧЕСКАТА СПЕЦИФИКАЦИЯ НА СЪОТВЕТНИТЕ ВИДОВЕ ТРЪБИ.
6. УКРЕПВАНЕТО НА ВОДОПРОВОДИТЕ ДА СЕ ИЗПЪЛНЯВА ПО ПРИЛОЖЕНАТА ТАБЛИЦА ЗА РАЗСТОЯНИЯТА МЕЖДУ КРЕПЕЖИТЕ.
7. ДЕБЕЛИНАТА НА ИЗОЛАЦИЯТА ЗА ВОДОПРОВОДИТЕ ЗА СТУДЕНА ВОДА Е МИНИМУМ 0.5см, А ЗА ТОПЛА ВОДА - МИНИМУМ 0.1 - 0.15см.
8. ИНСТАЛАЦИЯТА ЗА ТОПЛА ВОДА ДА СЕ ИЗПЪЛНИ ОТ ТРЪБИ PN20.
9. ИНСТАЛАЦИЯТА ЗА СТУДЕНА ВОДА ДА СЕ ИЗПЪЛНИ ОТ ТРЪБИ PN10.
10. ВСИЧКИ ВОДОПРОВОДИ НИ ТРЪБИ (РП) ПОЛОЖЕНИ В ПОДОВАТА НАСТИЛКА ДА СА В СТРАНИЧЕН ТРЪБИ.
11. ИЗВОДИТЕ ОТ ВОДОПРОВОДНАТА МРЕЖА ЗА САНИТАРНИТЕ ПРИБОРИ ДА СЕ ОСТАВЯТ НА СЪОТВЕТНОТО РАЗСТОЯНИЕ ОТ ПОДА: КИ - 60см ТИ - 60см ДУШ - 100см КЛОЗЕНО КАЗАНЧЕ - 60см ПЕРАЛНА И МИВАЛНА МАШИНИ - 60см
12. НА ИЗВОДИТЕ СЪМ ПЕРАЛНА И МИВАЛНА МАШИНИ ДА СЕ МОНТИРАТ ОБРАТНИ КЛАПИ.
13. СЛЕПИТЕ ВОДОПРОВОДИ ДА СЕ ЗАКРЕПЯТ СЪМ КОНСТРУКТИВНИТЕ ЕЛЕМЕНТИ НА СТРАДАТА СЪС СКОБИ С ГУМЕНА ПОДЛОЖКА ИЛИ С БЕТОНОВИ ПОДПОРИ, ТАКА ЧЕ ВОДОПРОВОДИТЕ ДА НЕ СА В ДИРЕКТЕН КОНТАКТ С КОНСТРУКТИВНИТЕ ЕЛЕМЕНТИ НА СТРАДАТА. НА АРМАТУРИТЕ ПО ВОДОПРОВОДИТЕ ДА СЕ ПРЕДВИДИ САМОСТОЯТЕЛНО НЕПОДВИЖНО ЗАКРЕПВАНЕ.
14. ПРИ ПРЕМИНАВАНЕ ПРЕЗ СТЕНИ ТРЪБОПРОВОДИТЕ ДА НЕ СЕ ЗАМОНОЛИТВАТ, А ДА СЕ ИЗПЪЛНЯТ В ОБСАДНИ ТРЪБИ, БАТО СВОБОДНИТЕ СЕ ЗАПЪЛВАТ С ТЕРМОИЗОЛИРЕН.
16. ВОДОПРОВОДЪТ ЗА ТОПЛА ВОДА ДА СЕ ИЗПЪЛНИ НАД ВОДОПРОВОДА ЗА СТУДЕНА ВОДА НАЙ ВСТРАНИ СЪ НЕГО НА РАЗСТОЯНИЕ НЕ ПОМАЛКО ОТ 10см.
17. ПО ВРЕМЕ НА РАБОТА ДА СЕ СПАЗВАТ ВСИЧКИ ИЗИСКВАНИЯ НА НОРМАТИВНАТА УРЕДБА ЗА ЗДРАВОСЛОВИИ И БЕЗОПАСНИ УСЛОВИЯ НА ТРУД.
18. ПРИ МОНТАЖА НА ТРЪБИТЕ ДА СЕ СПАЗВАТ ИЗИСКВАНИЯТА НА ФИРМАТА ПРОИЗВОДИТЕЛ.

МОНТАЖНА ВИСОЧИНА НА ИЗВОДИ ЗА ВОДОПРОВОД НА :

ТОАЛЕТНА МИВКА	0.40 от кота готов под.
КУХЕНСКА МИВКА	0.40 от кота готов под.
КЛОЗЕНО КАЗАНЧЕ	0.70(1.10) от кота готов под.
ДУШ	0.85 от кота готов под.
СЪДОМИВАНА	0.60 от кота готов под.

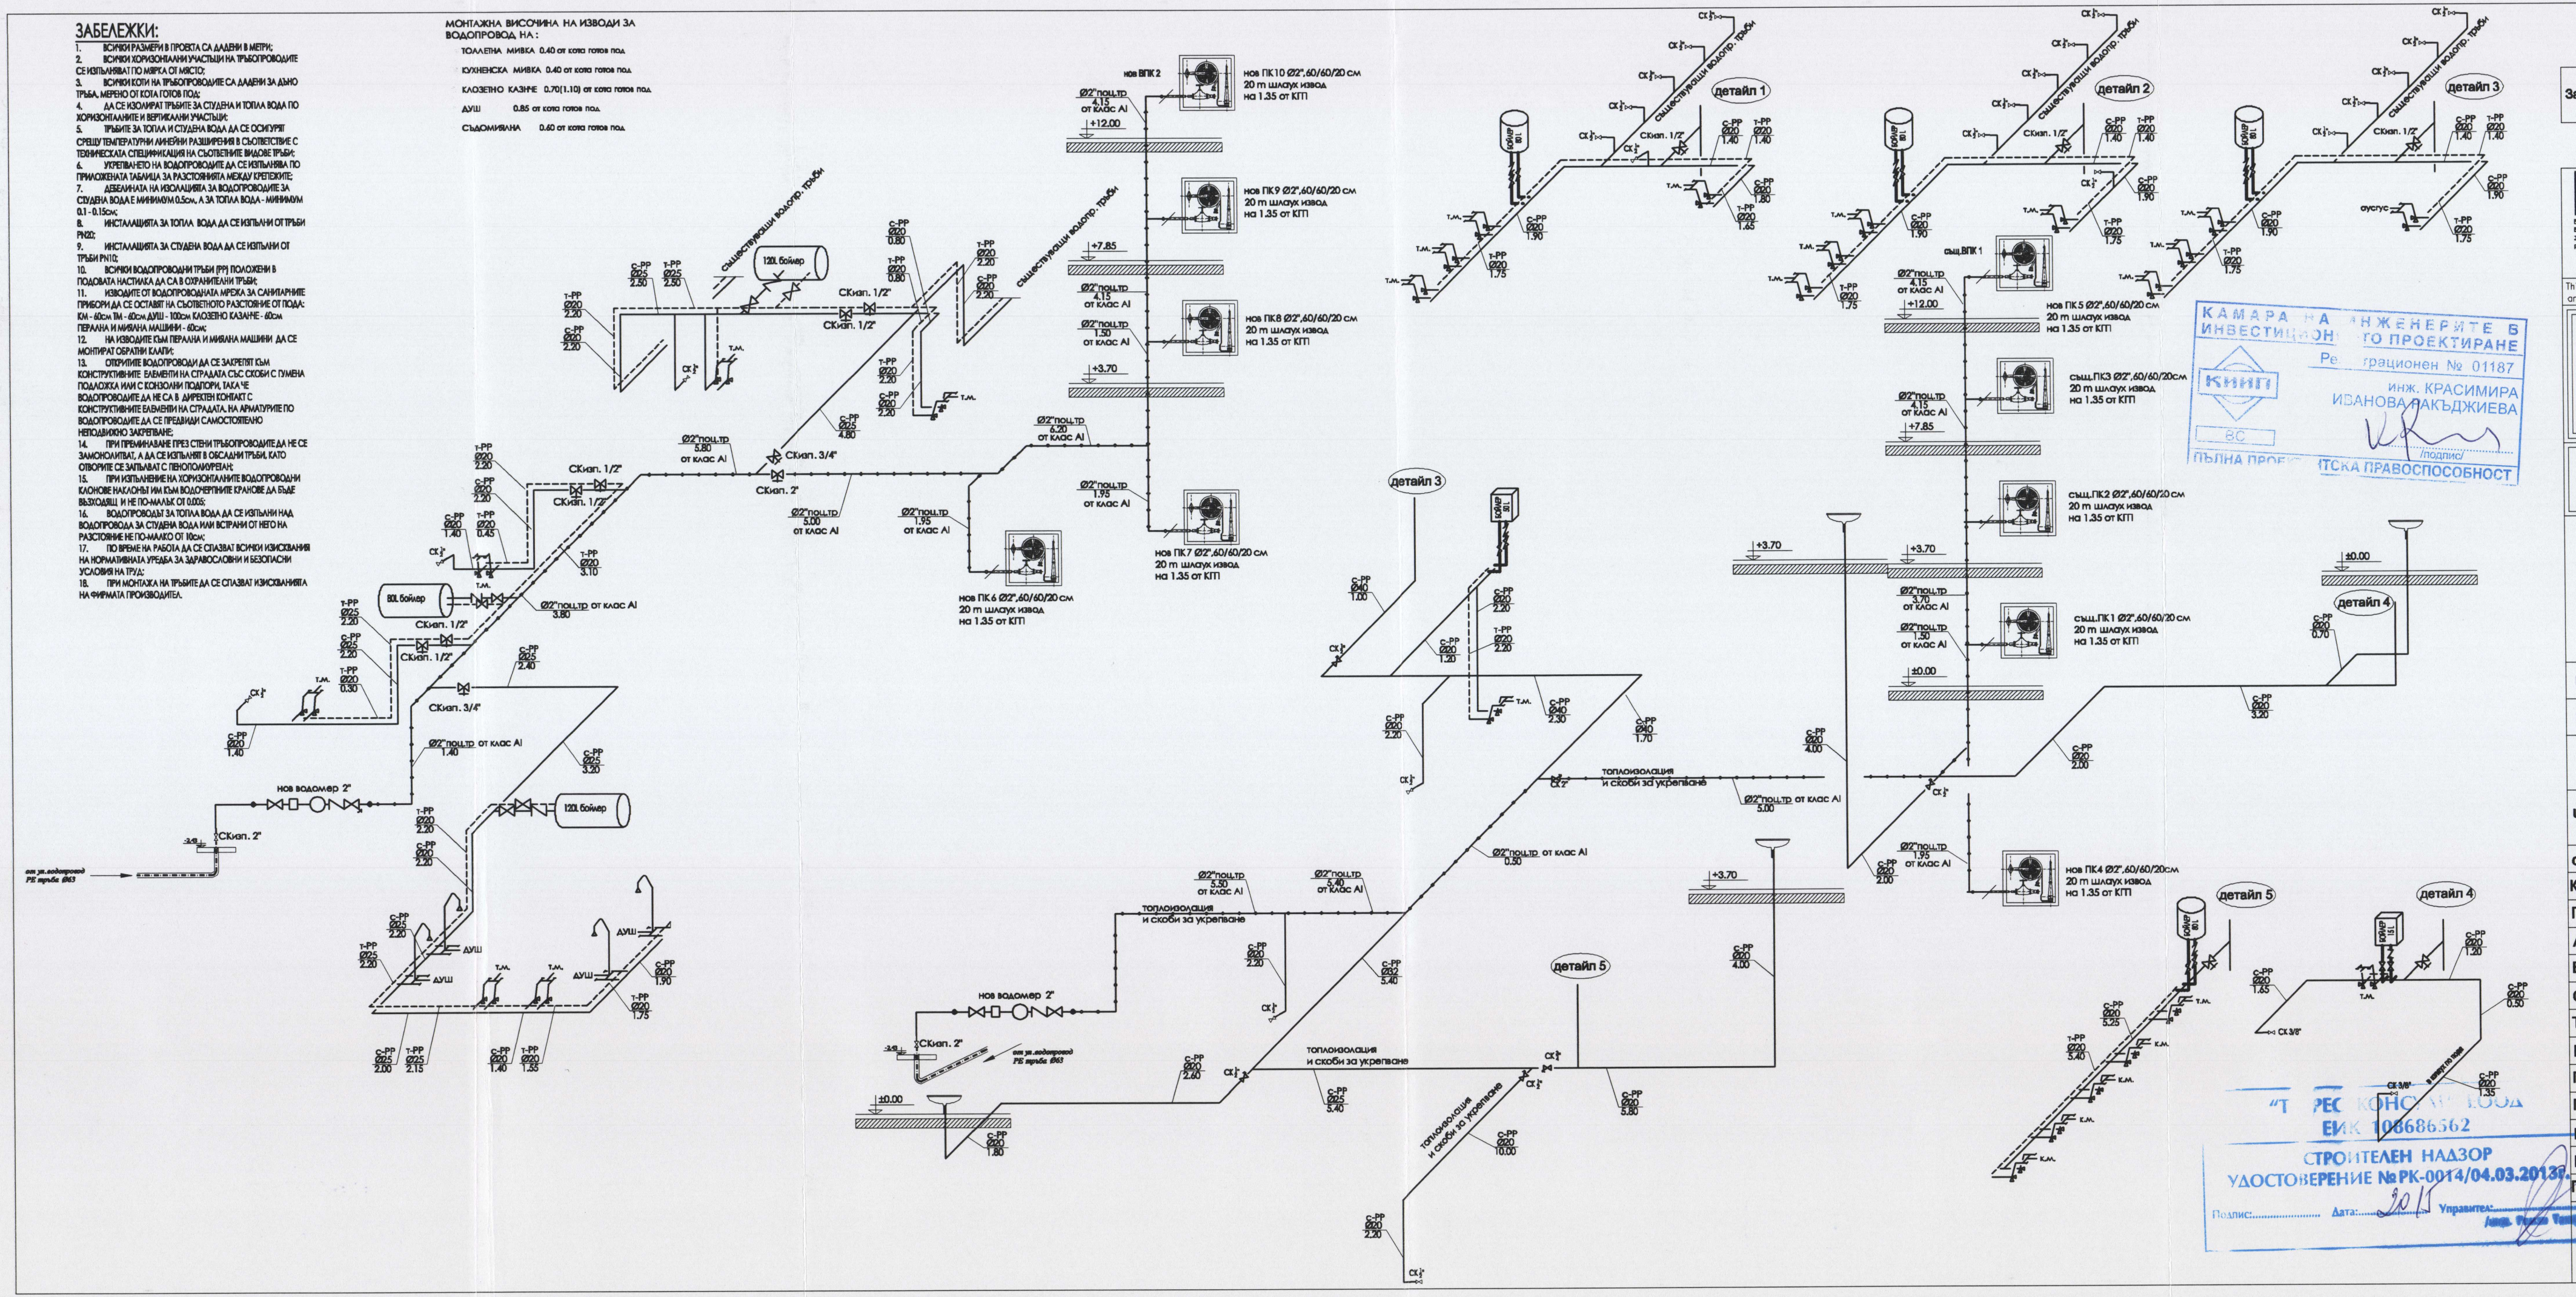
нов ВПК 2
нов ПК 10 Ø27,60/60/20 см 20 m шахтов извод на 1.35 от КТП
нов ПК 9 Ø27,60/60/20 см 20 m шахтов извод на 1.35 от КТП
нов ПК 8 Ø27,60/60/20 см 20 m шахтов извод на 1.35 от КТП
нов ПК 7 Ø27,60/60/20 см 20 m шахтов извод на 1.35 от КТП
нов ПК 6 Ø27,60/60/20 см 20 m шахтов извод на 1.35 от КТП
нов ПК 5 Ø27,60/60/20 см 20 m шахтов извод на 1.35 от КТП
нов ПК 4 Ø27,60/60/20см 20 m шахтов извод на 1.35 от КТП
същ.ПК 3 Ø27,60/60/20 см 20 m шахтов извод на 1.35 от КТП
същ.ПК 2 Ø27,60/60/20 см 20 m шахтов извод на 1.35 от КТП
същ.ПК 1 Ø27,60/60/20 см 20 m шахтов извод на 1.35 от КТП
същ.ВПК 1
детайл 1
детайл 2
детайл 3
детайл 4
детайл 5
120л.бойлер
80л.бойлер
нов водомер 2"
топлоизолация и скоби за укрепване
Ø27поц.ТР от клас А1
