


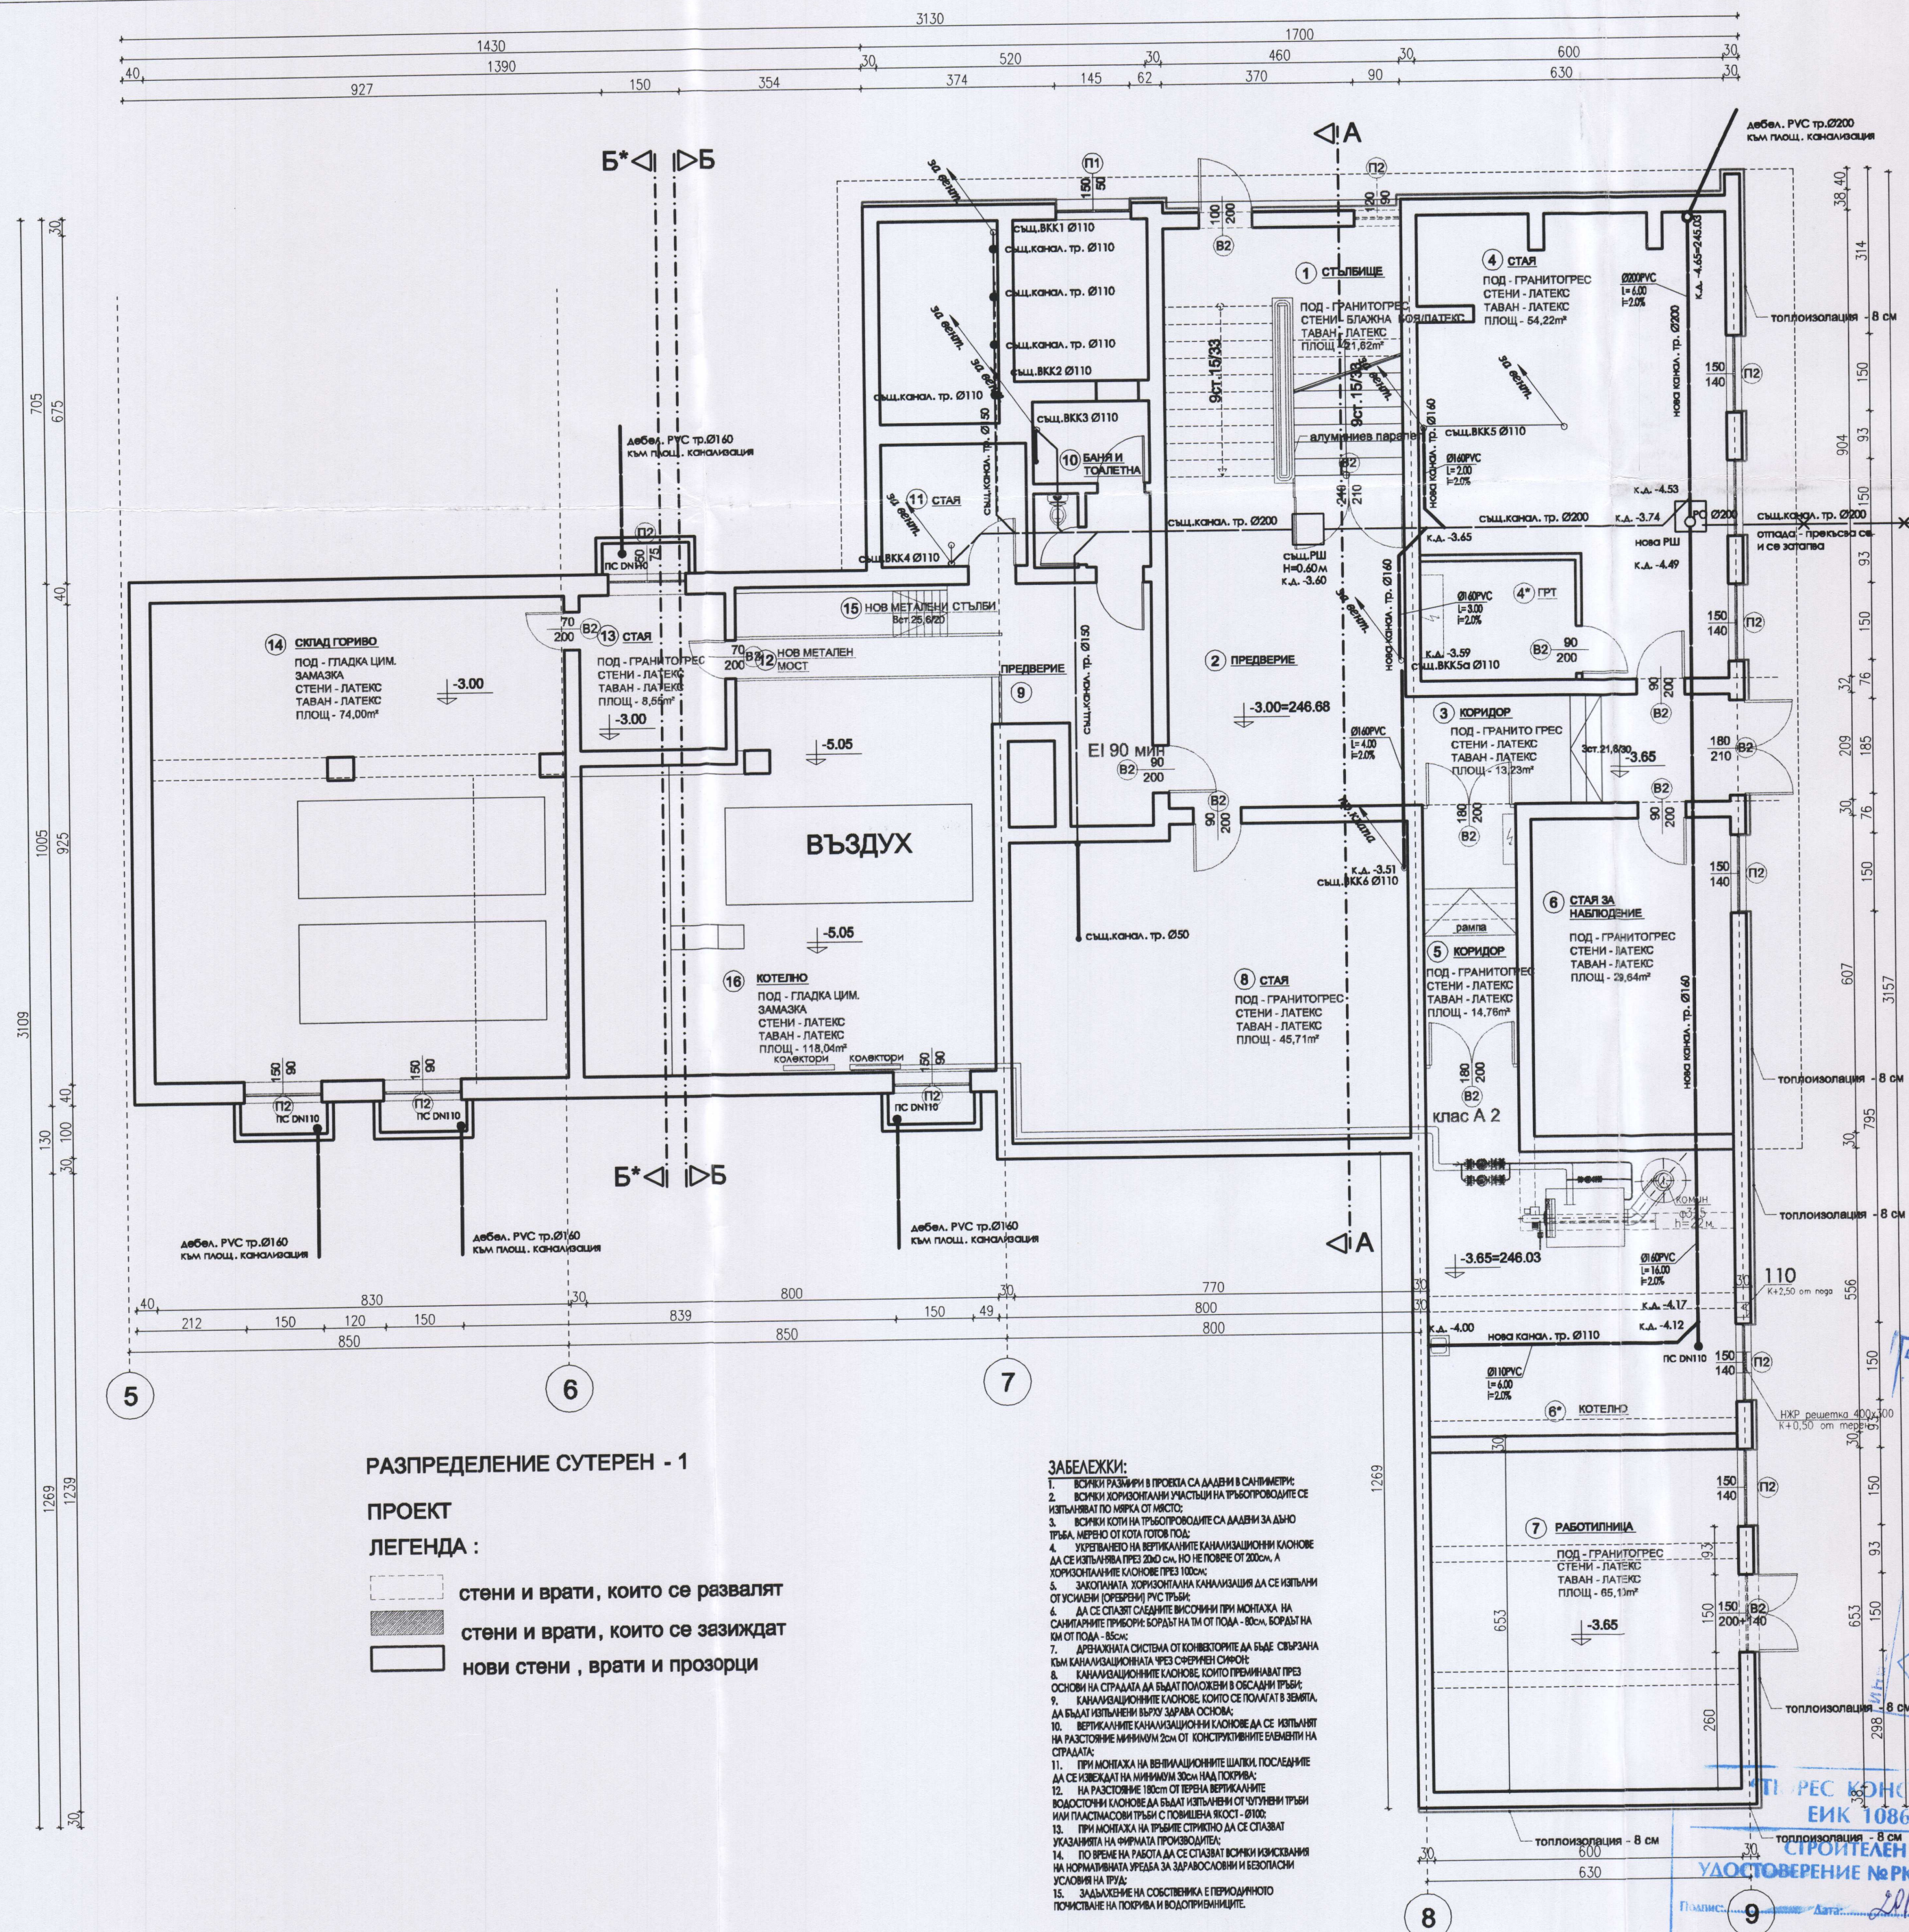

РАЗПРЕДЕЛЕНИЕ СУТЕРЕН - 1

ПРОЕКТ

ЛЕГЕНДА :

- стени и врати, които се развалят
- стени и врати, които се зазиждат
- нови стени, врати и прозорци

ЗАБЕЛЕЖКИ:

- Всички размери в проекта са дадени в сантиметри.
- Всички хоризонтални участъци на тръбопроводите се изпълняват по нивото на пода.
- Всички котли на тръбопроводите са дадени за едно тръба, мерено от кола готов под.
- Укрепване на вертикалните канализационни клонове да се изпълнява през 200 см, но не повече от 200 см, а хоризонталните клонове през 100 см.
- Закопаната хоризонтална канализация да се изпълнява от усилени (орезерви) PVC тръби.
- Да се спазват следните височини при монтаж на санитарните прибори: бордът на тм от пода - 80 см, бордът на тм от пода - 80 см.
- Дренажната система от колекторите да бъде свързана към канализационната тръба сформирен сифон.
- Канализационните клонове, които преминават през основата на сградата да бъдат изпънени в основата на тм.
- Канализационните клонове, които се полагат в земята, да бъдат изпънени върху здрава основа.
- Вертикалните канализационни клонове да се изпълняват на разстояние минимум 20 см от конструктивните елементи на сградата.
- При монтажа на вертикалните клонове, посочените да се изваждат на минимум 30 см над покрива.
- На разстояние 180 см от първа вертикална водосточна клонове да бъдат изпънени от отчупени тръби или пластмасови тръби с повишена якост - Ø100.
- При монтажа на тръбите стриктно да се спазват изискванията на фирмата производител.
- По време на работа да се спазват всички изисквания на нормативната уредба за безопасност и безопасни условия на труд.
- Задължение на собственика е периодичното почистване на покрива и водосточните тръби.

ОБЩИНА - КЪРДЖАЛИ ОДОБЯВАМ Гл. арх. <i>13.09.2014</i> ПОДПИС: <i>13.09.2014</i> ДОКЛАД: <i>13.09.2014</i> ИМЕ: <i>Т. РЕС</i> ОТ: <i>Т. РЕС</i>	
За Инвеститора: <i>13.09.2014</i>	
Описание на проекта: "Регионално развитие" 2007-2013 Инициатор: <i>Министерство на външните работи</i> Проектът се финансира от Европейския фонд за регионално развитие и от държавния бюджет на Република България	
This drawing is made by Archcon Project LTD. All rights reserved. It is not allowed to copy and use this drawing without the knowledge and permission of Archcon Project LTD	
АРХКОН ПРОЕКТ ООД ARCHCON PROJECT LTD ул. "Ястребец" 9 бл.2 ет.6 1680 СОФИЯ e-mail: archconproject@abv.bg тел. 02/963 00 25 факс 02/866 39 57	
ВЪЗЛОЖИТЕЛ: ОБЩИНА КЪРДЖАЛИ	
ОБЕКТ: Проект за основен ремонт и въвеждане на мерки за енергийна ефективност в сградата на ОУ „П.К.Яворов“ в град Кърджали, УПИ I - 486, кв. 21 Б, по плана на гр. Кърджали, община Кърджали, област Кърджали идент. № 40909.102.128.5	
ПРОЕКТАНТ	инж. Кр. Ракъджиева
УПРАВИТЕЛ	арх. В. Ракъджиева
ЧАСТ	ВОДОСНАБДЯВАНЕ И КАНАЛИЗАЦИЯ
ЧЕРТЕЖ	РАЗПРЕДЕЛЕНИЕ КАНАЛИЗАЦИЯ СУТЕРЕН - 1
съгласували:	подпис:
Конструктивна	инж. И. Маричова
ПБЗ	инж. И. Маричова
Архитектура	арх. П. Русев
Електро	инж. С. Стайков
ОВ и К	инж. Д. Ангелова
Технология	инж. Д. Ангелова
ЕЕ	инж. Д. Ангелова
Геодезия	инж. Н.Ялъмов
Пътна	инж. М. Иванова
ПБ	инж. В. Стоянов
ПУСО	инж. В. Стоянов
Паркнотростово	ланд. арх. В. Симеонова

Този документ е създаден в рамките на проект "Технически помощ за развитието на град Кърджали", който се осъществява с финансовата подкрепа на Стартираща програма "Регионално развитие" 2007-2013 г., съфинансирана от Европейския съюз чрез Европейския фонд за регионално развитие. Цялата отговорност за съдържанието на публикуваните се носи от Община Кърджали и при никакви обстоятелства не може да се счита, че този документ отразява официалното становище на Европейския съюз и Управляващия орган