


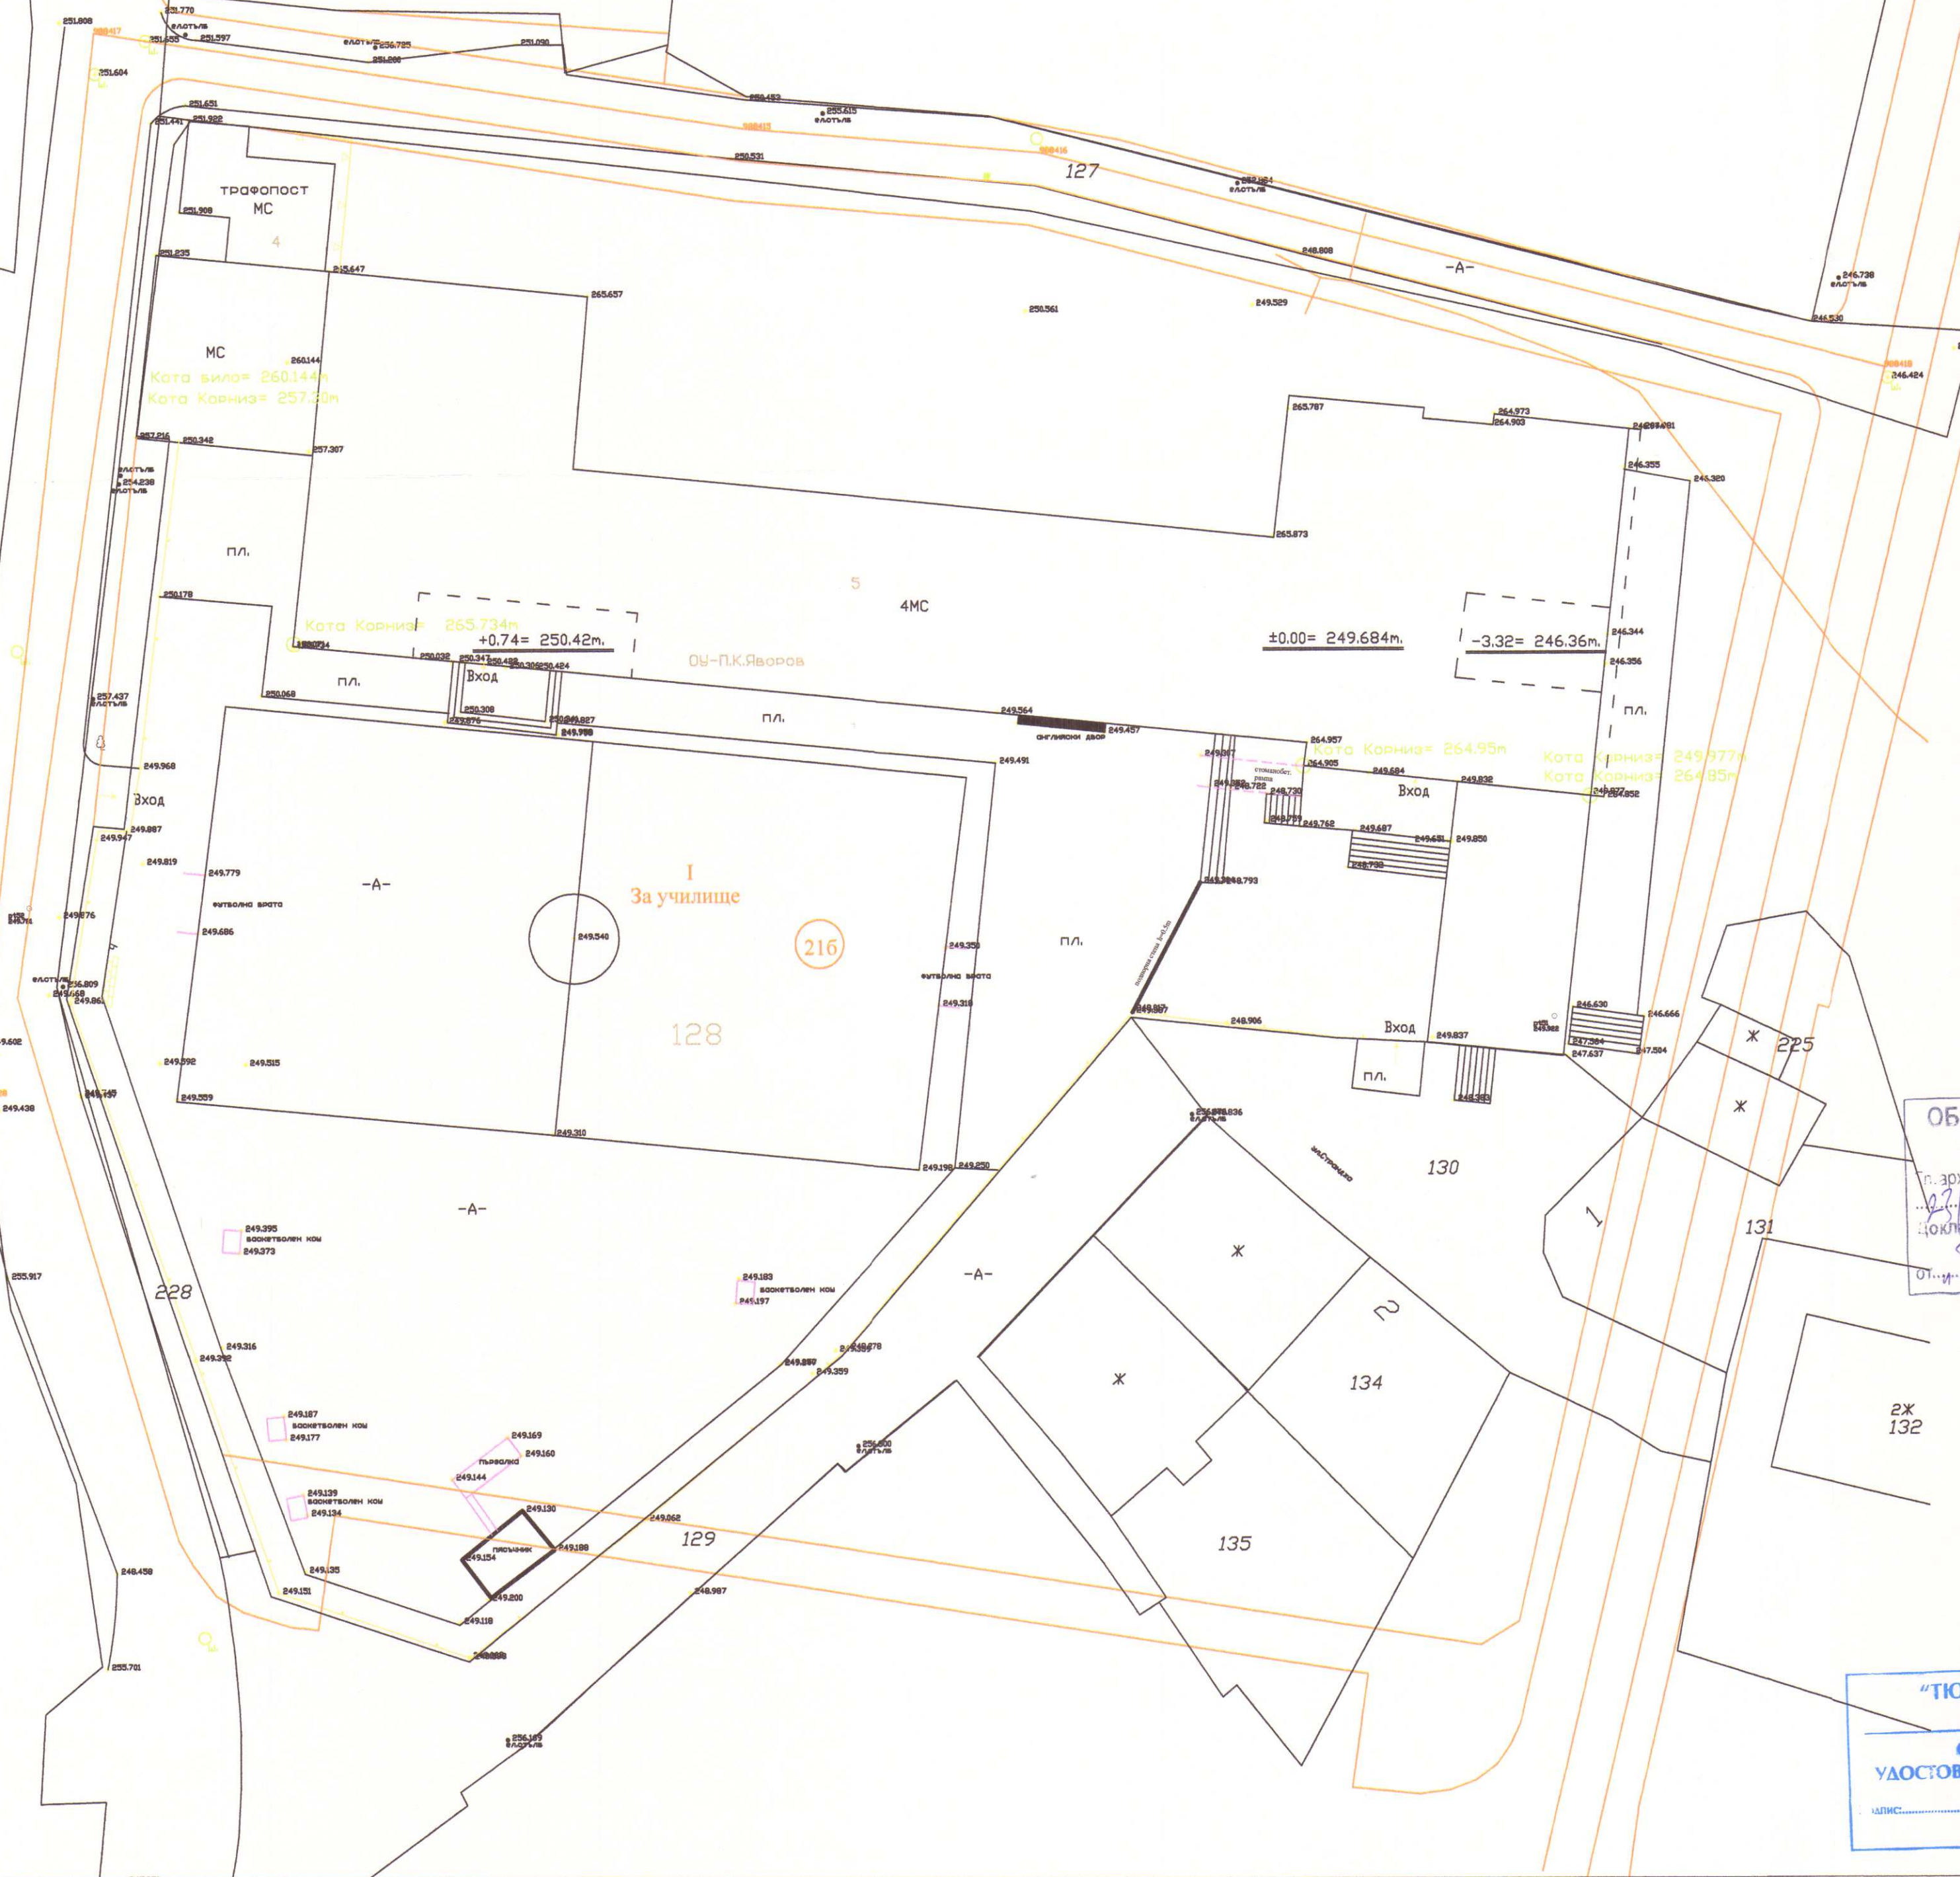

АРХКОН ПРОЕКТ ООД
ARCHCON PROJECT LTD
ул. "Ястребец" 9 б/к2 отб.
1680 СОФИЯ
e-mail: archconproject@abv.bg
тел. 02/963 00 25
факс 02/966 39 57

ВЪЗЛОЖИТЕЛ: ОБЩИНА КЪРДЖАЛИ	
ОБЕКТ	Проект за основен ремонт и въвеждане на мерки за енергийна ефективност в сградата на ОУ „П.К. Яворов“ в град Кърджали, УПИ I-486, кв. 21 Б, по плана на гр. Кърджали, община Кърджали, област Кърджали; идент. № 40909.102.128.5
ПРОЕКТАНТ	инж. Н. Ялмов
УПРАВИТЕЛ	арх. В. Ракъджиева
ЧАСТ	ГЕОДЕЗИЯ
ЧЕРТЕЖ	ГЕОДЕЗИЧЕСКА СНИМКА
съгласували:	подпис:
Архитектура	арх. П. Русев
Конструктивна	инж. И. Маричова
ПБЗ	инж. И. Маричова
В и К	инж. Кр. Ракъджиева
Електро	инж. С. Стайков
ОВ и К	инж. Д. Ангелова
Технология	инж. Д. Ангелова
ЕЕ	инж. Д. Ангелова
Пътна	инж. М. Иванова
ПБ	инж. В. Стоянов
ПУСО	инж. В. Стоянов
Паркоустройство	ланд. арх. В. Симеонова



„Този документ е създаден в рамките на проект „Техническа помощ за развитието на град Кърджали“, финансиран с финансовата подкрепа на Оперативна програма „Регионално развитие“ 2007-2013 г., съфинансирана от Европейския съюз чрез Европейския фонд за регионално развитие. Цялата отговорност за съдържанието на публикацията се носи от Община Кърджали и при добавяне/обновяване на данни не може да се счита, че този документ отразява официалното становище на Европейския съюз и Управляващия орган.“