



АРХОН ПРОЕКТ

АРХОН ПРОЕКТ ООД

ARCHCON PROJECT LTD

ул. "Кърджали" 9 к.2 кв.25

1800 DMMR

е-поща: archcon@archcon.bg

телефон: 02/803 00 25

факс: 02/803 39 50

ВЪЗЛОЖИТЕЛ: ОБЩИНА КЪРДЖАЛИ

Обект: Проект за основен ремонт и въвеждане на мерки за енергийна ефективност в сградата на ОУ "П.К. Яворов" в град Кърджали, УПИ I-486, кв.21 Б, по плана на гр. Кърджали, община Кърджали, област Кърджали; идент. № 40909.102.126.5

ПРОЕКТАНТ: инж. Светлин Стайнов

УПРАВИТЕЛ: арх. В. Радънчиева

ЧАСТ: Електро





арх. П. Русев

инж. И. Маричова

инж. Кр. Радънчиева

инж. Д. Ангелова

инж. Д. Ангелова

инж. Н. Янкова


инж. М. Иванова

инж. В. Стоянов

инж. В. Стоянов

ланд. арх. В. Симеонова



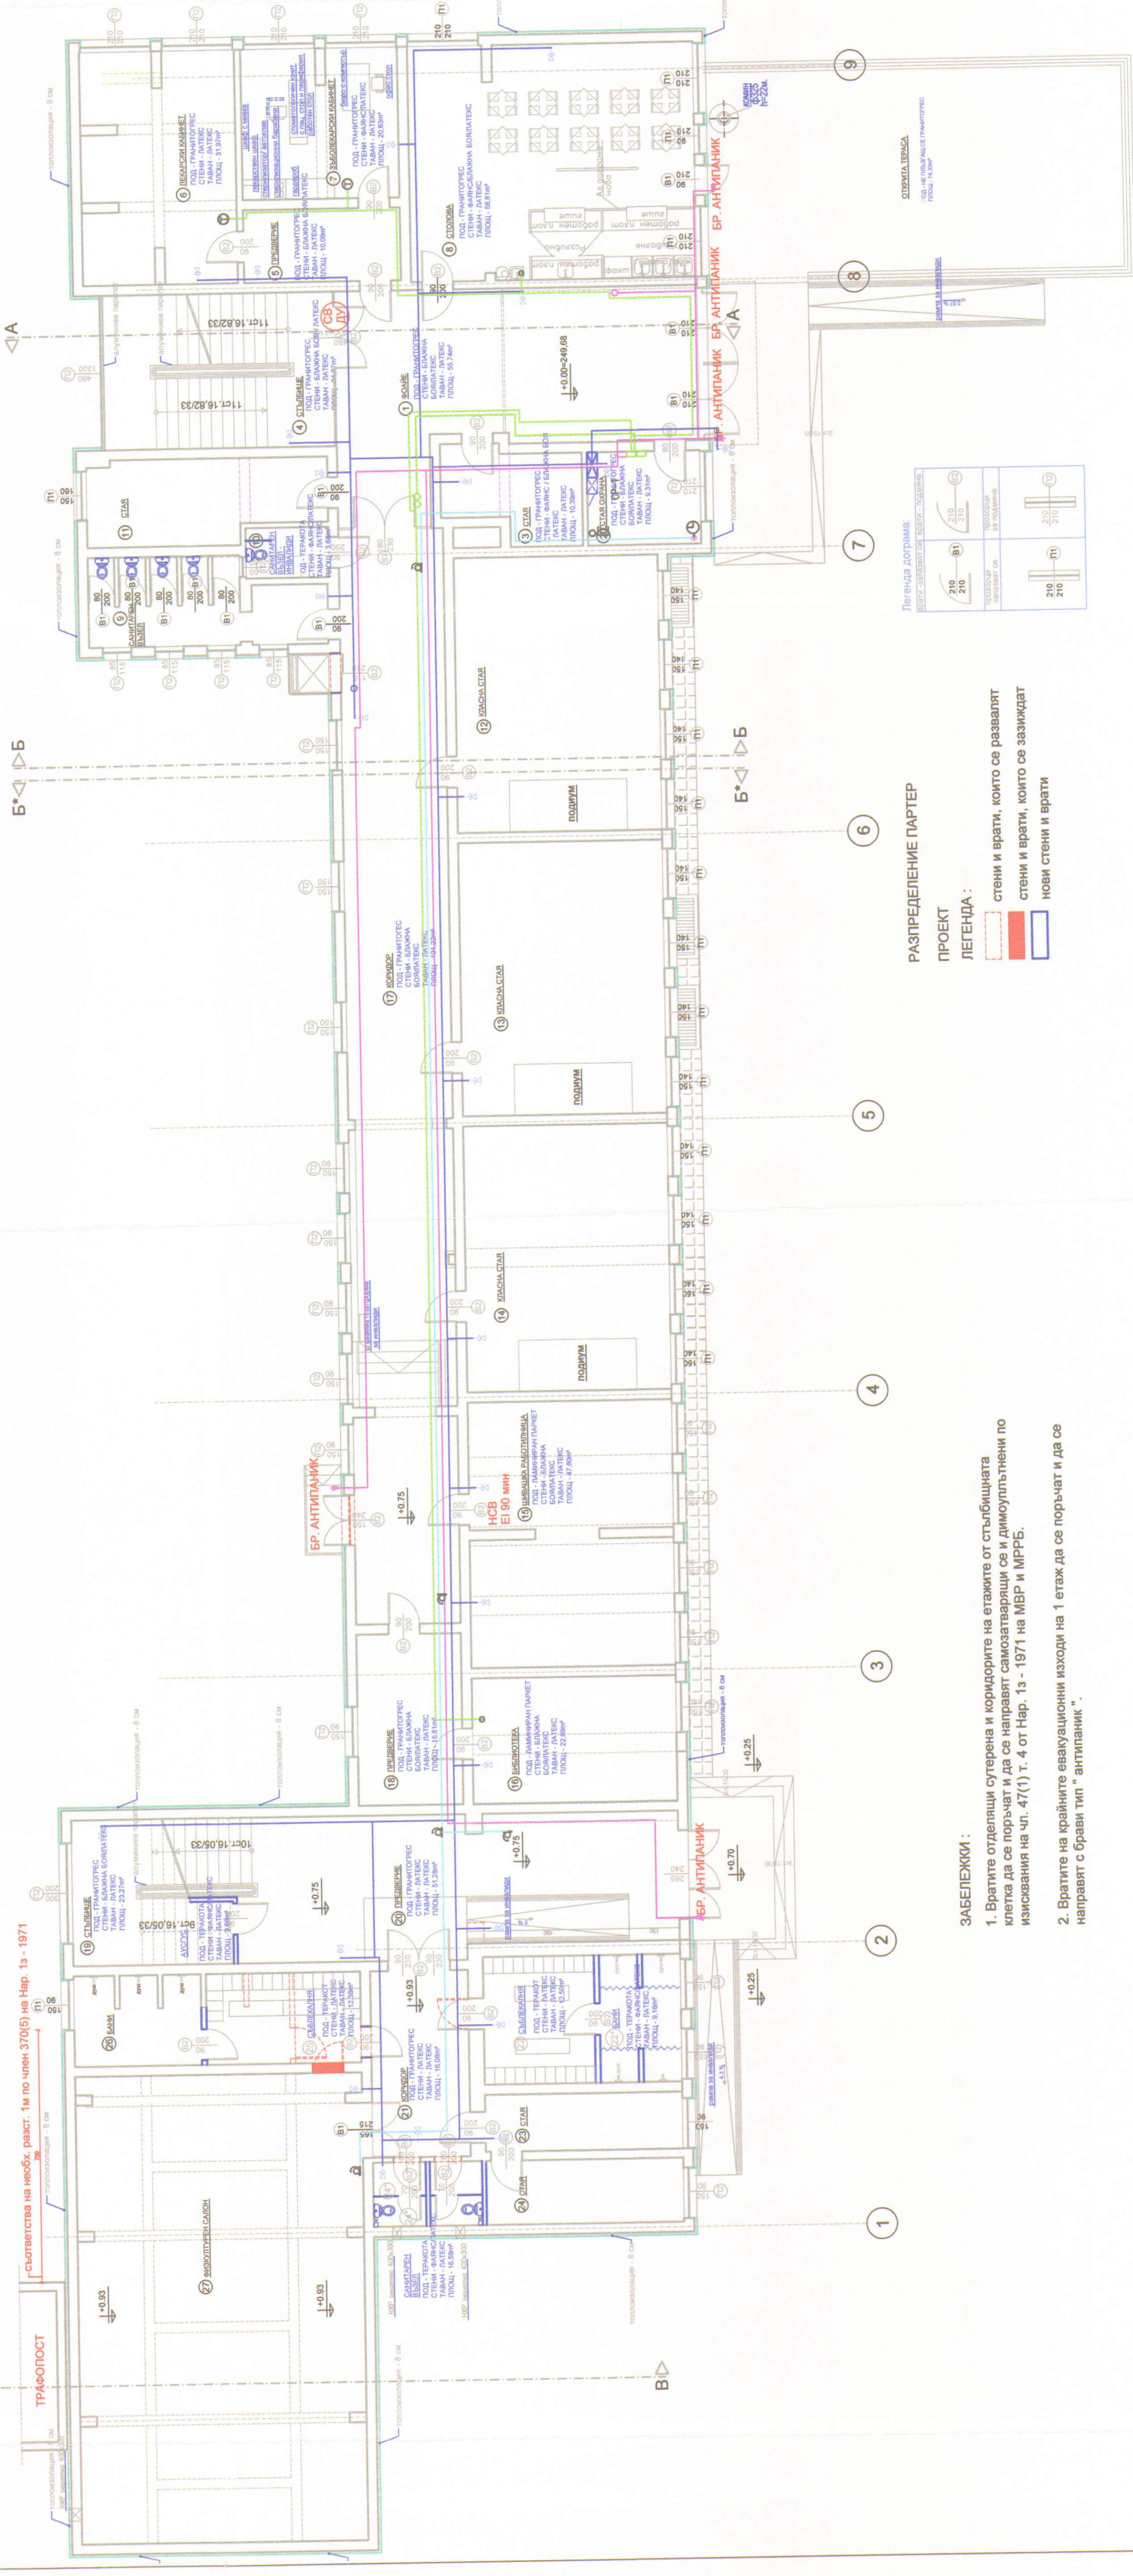


РАЗПРЕДЕЛЕНИЕ ПАРТЕР

ПРОЕКТ

ЛЕГЕНДА:

- стени и врати, които се развалят
- стени и врати, които се зазиждат
- нови стени и врати

ЗАБЕЛЕЖКИ:

- Вратите от дънната сграда и коридорите на етажите от съседната клетка да се поръчат и да се направят самозатварящи се и димоплътнени по изисквания на чл. 47(1) т. 4 от Нар. 13 - 1971 на МВР и МРРБ.
- Вратите на крайните евакуационни изходи на 1 етаж да се поръчат и да се направят с брави тип "антипаник".