PRODUCED BY AN AUTODESK EDUCATIONAL PRODUCT

N	ПОМЕЩЕНИЕ		
1	СТЪЛБИЩЕ	9	ПРЕДВЕРИЕ
2	ПРЕДВЕРИЕ	10	БАНЯ И ТОАЛЕТНА
3	КОРИДОР	11	СТАЯ
4	СТАЯ	12	МЕТАЛЕН МОСТ
5	КОРИДОР	13	СТАЯ
6	ПОМ. ЗА ВИДЕОНАБ.	14	СКЛАД ГОРИВО
7	РАБОТИЛНИЦА	15	МЕТАЛНИ СТЪЛБИ
8	СТАЯ	16	КОТЕЛНО

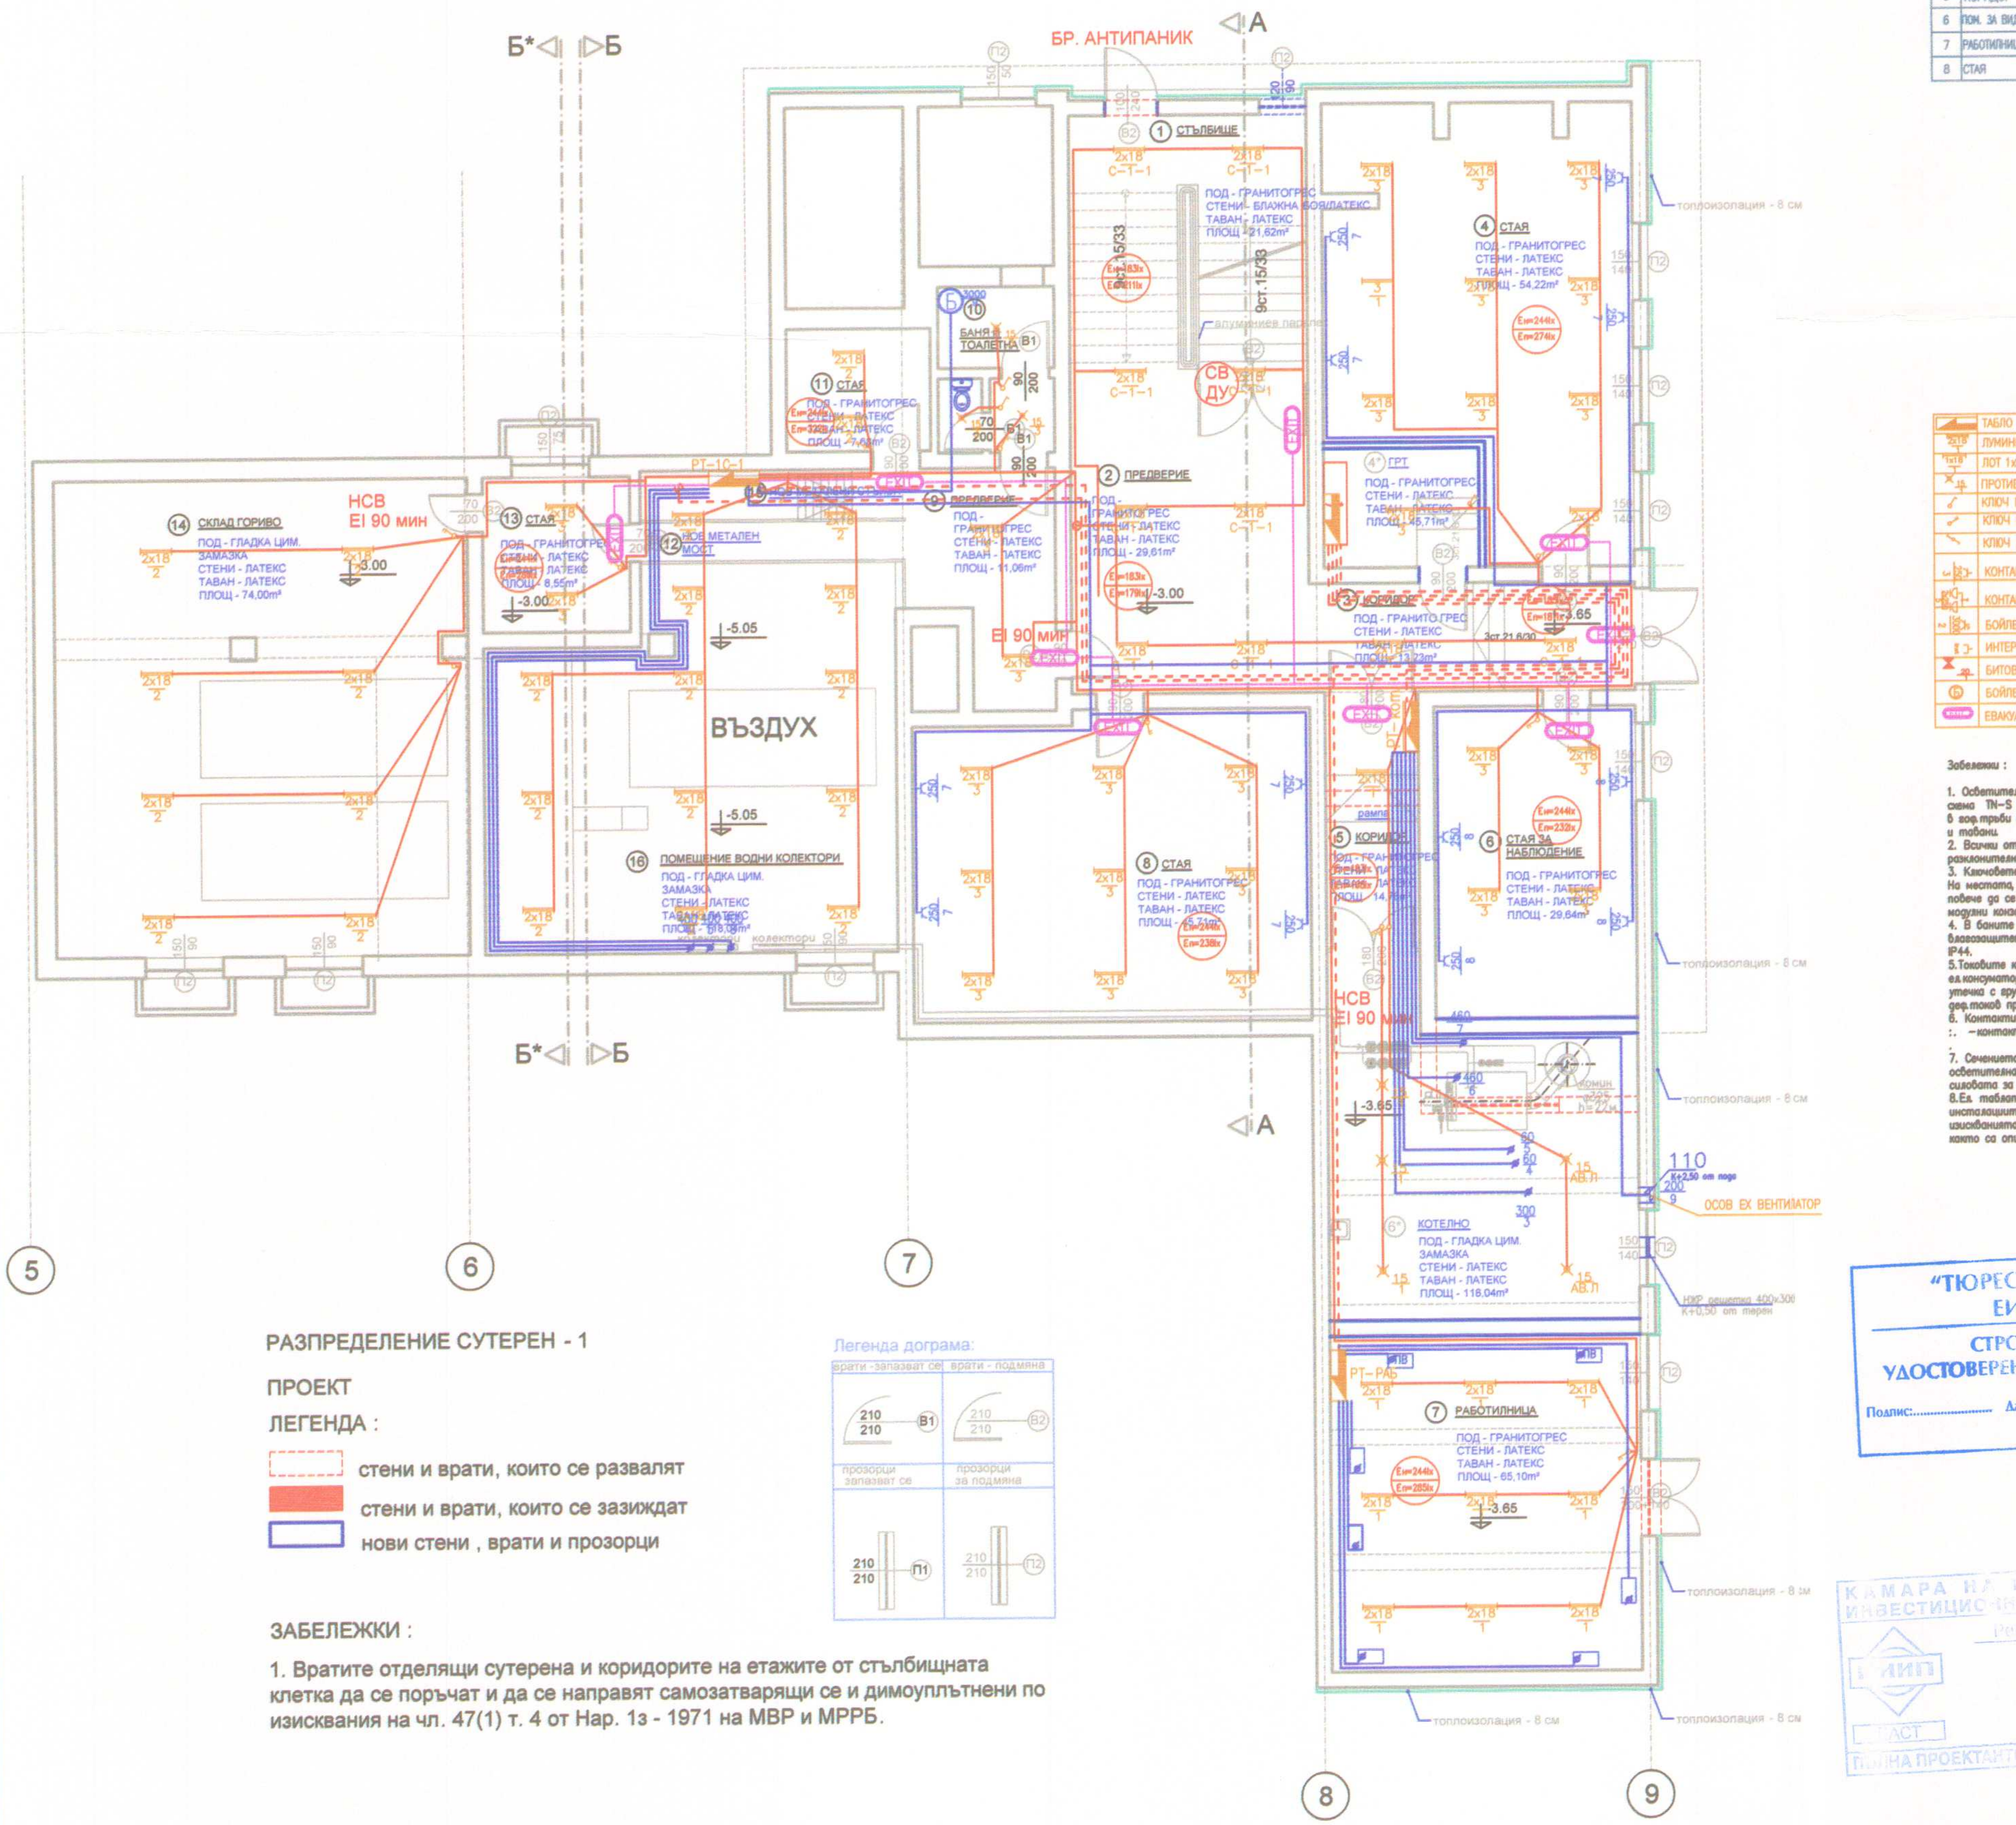

РАЗПРЕДЕЛЕНИЕ СУТЕРЕН - 1

ПРОЕКТ

ЛЕГЕНДА :

- ▭ стени и врати, които се развалят
- 🟥 стени и врати, които се зазиждат
- ▭ нови стени , врати и прозорци

Легенда дограма:

ЗАБЕЛЕЖКИ :

1. Вратите отделящи сутерена и коридорите на етажите от стълбищната клетка да се поръчат и да се направят самозатварящи се и димоуплътнени по изисквания на чл. 47(1) т. 4 от Нар. 1з - 1971 на МВР и МРРБ.

	ТАБЛО КОНТАКТИ ОСВЕТЛЕНИЕ
2x18	ЛУМИНИСЦЕНТНО ОСВЕТИТЕЛНО ТЯЛО
1x18	ЛОТ 1x18 W IP44
15	ПРОТИВОВЛАЖНО ОСВЕТИТЕЛНО ТЯЛО
	КЛЮЧ ЕДИНИЧЕН
	КЛЮЧ СЕРИЕН
	КЛЮЧ ДЕВИАТОРЕН
	КОНТАКТ МОНОФАЗЕН, ЕДИНИЧЕН
	КОНТАКТ МОНОФАЗЕН, ДВОЕН
	БОЙЛЕРНО ТАБЛО
	ИНТЕРНЕТ ИЗВОД
20	БИТОВ ВЕНТИЛАТОР 22W
Б	БОЙЛЕР
EXIT	ЕВАКУАЦ. ОСВЕТИТЕЛНО ТЯЛО 8W

Забележки :

1. Осветителната инсталация се изпълнява схема TN-S с проводници ПВ-Al изтеглени в гоф.тръби скрито под гипскартона на стени и тавани.
2. Всички отклонения да се правят на клеми в разклонителните кутии.
3. Ключовете се монтират на 1,5 м от пода. На местата, където са групирани по два и повече да се монтират в общи рамки с модулни конзоли за скрит монтаж.
4. В баните и WC се монтират влагозащитени осв.тела със защита минимум IP44.
5. Токовите кръгове на контактите и силовите ел.консуматори се защитават от токове на утечка с групова защита посредством деф.токов прекъсвач 30mA.
6. Контактите да се монтират както следва :. -контакти с общо предназначение на 1,5 м .
7. Сечението на проводниците на осветителната инсталация да е 3x1,5мм2, на силовата за контакти 3x2,5мм2
8. Ел. таблата, ел. съоръженията, ел инсталациите да се изпълняват по изискванията на чл. 55,56, 236, 240 и 245 както са описани в записките

Забележки:

1. Всички мерки са зидарски и са в см.
2. Височините на вратите с от кота готов под.
3. Всички външни стени ще се изпълнят с 25 см. тухлена зидария и топлоизолация - 8 см. екструдиран полистирол.
4. Под всички еркери да се предвиди топлоизолация - 8 см. екструдиран полистирол.
5. По всички тераси над обитаеми помещения да се предвиди топлоизолация - 8 см. екструдиран полистирол.
6. По покривната стоманобетонова плоча да се предвиди топлоизолация - 12 см. полистирол.
7. При всички прозорци с h=1.80, както и при витрините на стълбищните парапети да се заложат планки за предпазни парапети.Всички парапети са с H от готов под мин. 1,05м.
8. Всички некотирани зъбчета за врати са min 4 см.
9. Вратата към стълбищната клетка се предвижда самозатваряща се, димоуплътнена.
10. Дограмата на прозорците е пластмасова.
11. Външните врати са алуминиева с прекъснат термомост.
12. Дограмата на междуетажните площадки е алуминиева без прекъснат термомост.
13. Размерите на пластмасовата и алуминиевата дограма да се вземат от място.
14. Всички вътрешни врати и прозорци се предвиждат алуминиеви.
15. Цветове на фасадните материали и дограма се съгласуват с проектанта.

ОБЩИНА - КЪРДЖАЛИ
ОДОБРЯВАМ
Гл.архитект
23/09/2015
Доклад за оценка за съответствие на проекта
от „Тюрес - Консулт" ЕООД

За Инвеститора :	подпис :
	име
	....г.

This drawing is made by Archcon Project LTD. All rights reserved. It is not allowed to copy and use this drawing without the knowledge and permission of Archcon Project LTD

АРХКОН ПРОЕКТ ООД
ARCHCON PROJECT LTD
ул. "Ястребец" 9 бл.2 ет.6
1680 СОФИЯ
тел. 02/963 00 25
e-mail: archconproject@abv.bg
факс 02/866 39 57

ВЪЗЛОЖИТЕЛ: ОБЩИНА КЪРДЖАЛИ

ОБЕКТ	Проект за основен ремонт и въвеждане на мерки за енергийна ефективност в сградата на ОУ „П.К Яворов" в град Кърджали, УПИ I-486, кв.21 Б, по плана на гр. Кърджали, община Кърджали, област Кърджали; идент. № 40909.102.128.5		
ПРОЕКТАНТ	инж. Светлин Стайков		
УПРАВИТЕЛ	арх. В. Ракъджиева		
ЧАСТ	Електро	фаза	РП
		мащаб	1:100
ЧЕРТЕЖ	СИЛНОТОКОВИ ИНСТАЛАЦИИ РАЗПРЕДЕЛЕНИЕ СУТЕРЕН -1	дата	12.2014
		чертеж:	2/29
Съгласували:		подпис :	
Архитектура	арх. П. Русев		
Конструктивна	инж. И. Маричова		
ПБЗ	инж. И. Маричова		
В и К	инж. Кр. Ракъджиева		
ОВ и К	инж. Д. Ангелова		
Технология	инж. Д. Ангелова		
ЕЕ	инж. Д. Ангелова		
Геодезия	инж. Н.Ялъмов		
Пътна	инж. М. Иванова		
ПБ	инж. В. Стоянов		
ПУСО	инж. В. Стоянов		
Паркоустройство	ланд. арх. В. Симеонова		

"ТЮРЕС КОНСУЛТ" ЕООД
ЕИК 108686562
СТРОИТЕЛЕН НАДЗОР
УДОСТОВЕРЕНИЕ №РК-0014/04.03.2015г.
Подпис:........ Дата: 2015 Управител:........
/инж. Рени Тонева/

КАМАРА НА ИНЖЕНЕРИТЕ В ИНВЕСТИЦИОННОТО ПРОЕКТИРАНЕ
Регистрационен № 077..
инж. СВЕТЛИН ТОДОРОВ СТАЙКОВ
КИИП
ЧАСТ
ПЪЛНА ПРОЕКТАНТСКА ПРАВОСПОСОБНОСТ

„Този документ е създаден в рамките на проект «Техническа помощ за развитието на град Кърджали», който се осъществява с финансовата подкрепа на Оперативна програма «Регионално развитие» 2007-2013 г., съфинансирана от Европейския съюз чрез Европейския фонд за регионално развитие. Цялата отговорност за съдържанието на публикацията се носи от Община Кърджали и при никакви обстоятелства не може да се счита, че този документ отразява официалното становище на Европейския съюз и Управляващия орган

PRODUCED BY AN AUTODESK EDUCATIONAL PRODUCT

PRODUCED BY AN AUTODESK EDUCATIONAL PRODUCT