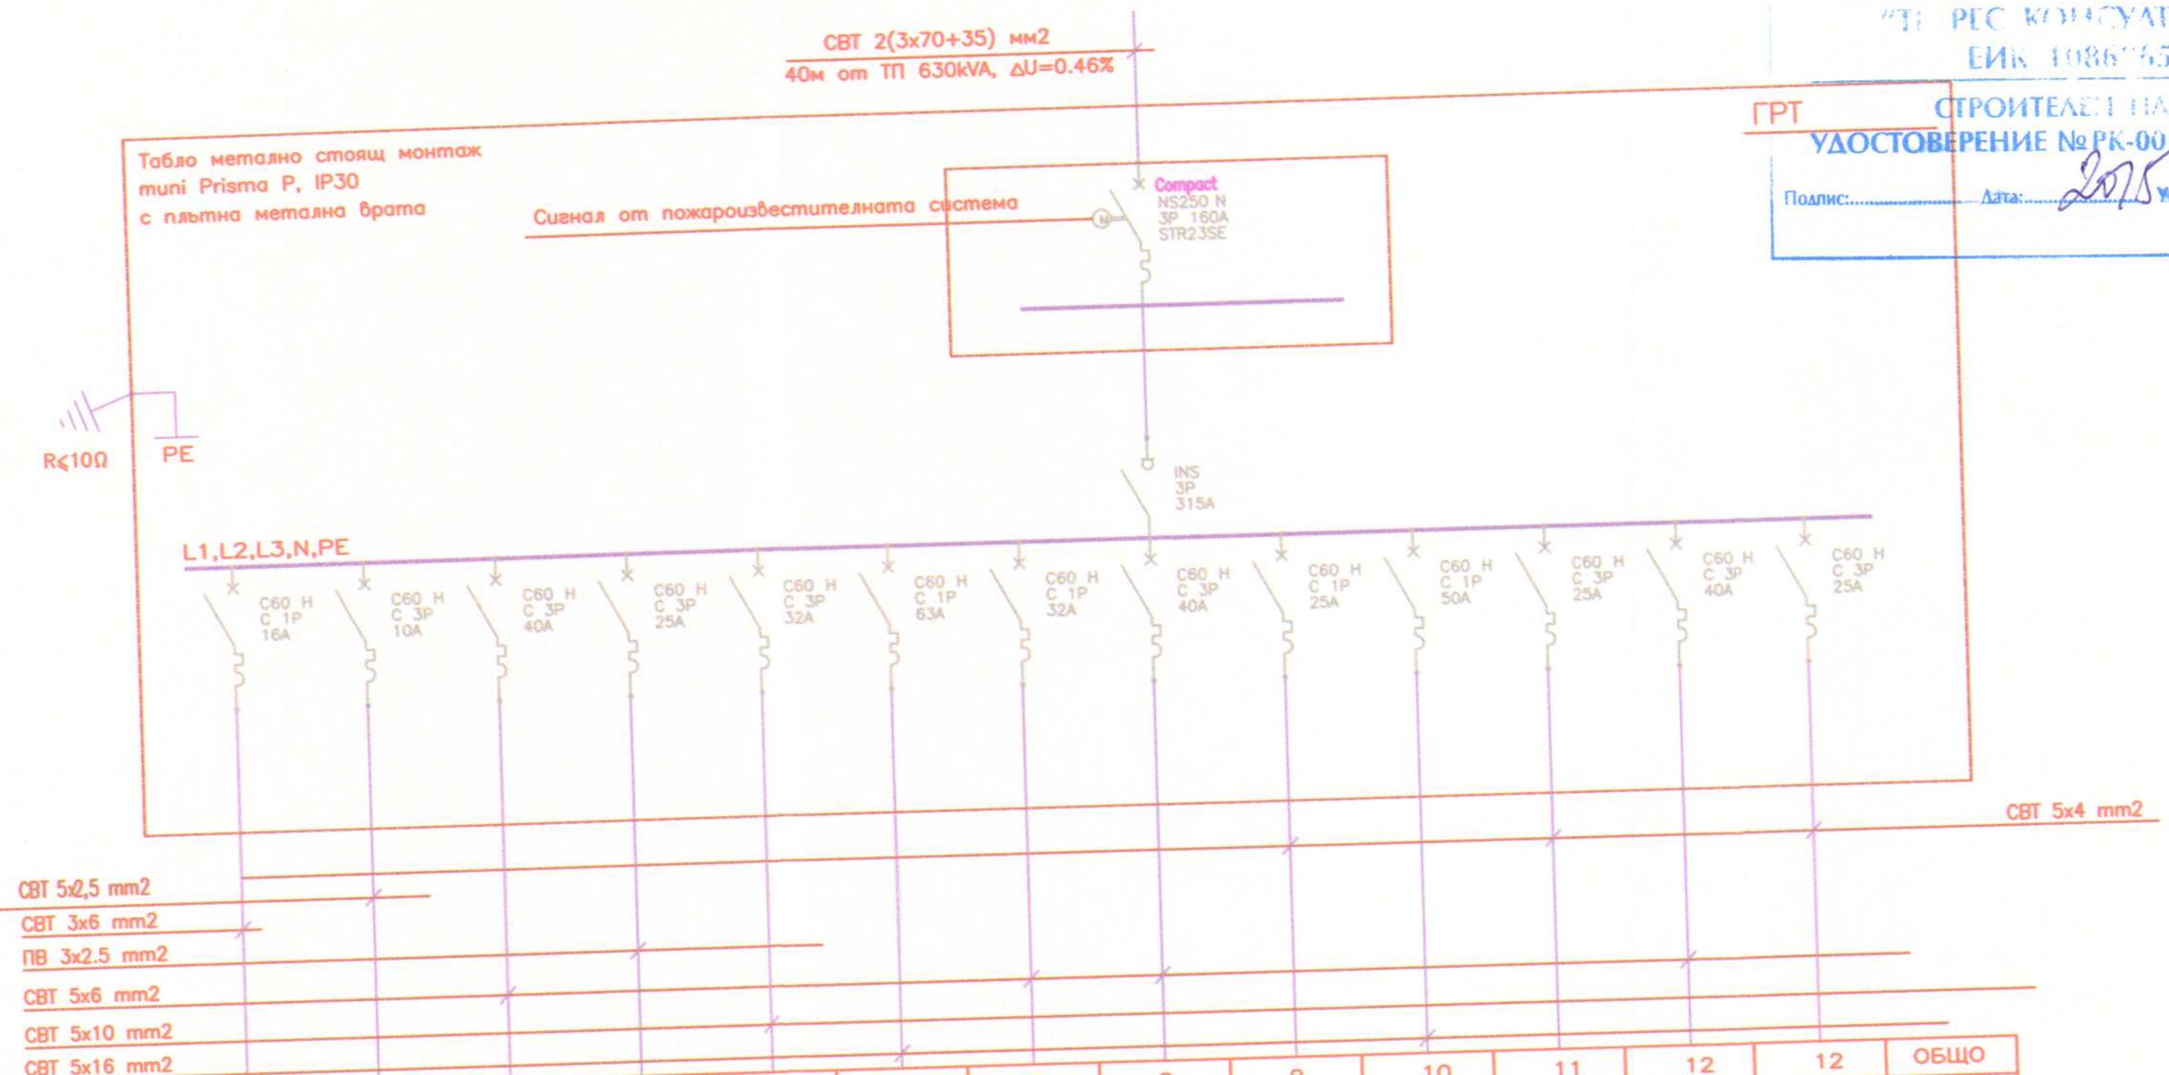

Токов кръг	No	АО	2	3	4	5	6	7	8	9	10	11	12	12	ОБЩО
Лампен излаз	бр.	19	12	–	9	95	186	94	140	40	130	56	161	57	14
Конт. излаз	бр.	–	–	2	–	16	46	8	24	8	48	9	24	6	2
Инст. мощност	kW	2.660	1,615	14.00	0,296	11.995	27.794	8.462	13.414	3.356	18.650	3.904	14.201	3.440	118.787
Работ. мощност	kW	2.660	1,615	14.00	0.296	11.995	27.794	8.462	13.414	3.356	18.650	3.904	14201	3.440	82.012
Фаза		L1	L1,L2,L3	L1,L2,L3	L1	L1,L2,L3	L1,L2,L3	L1,L2,L3	L1,L2,L3	L1,L2,L3	L1,L2,L3	L1,L2,L3	L1,L2,L3	L1,L2,L3	Ke=0.682
Консуматор		АЛЕЙНО ОСВЕТЛ.	РТ–КОТЕЛНО	РТ–РАБ	РТ–2СУТ–1	РТ–1СУТ–1	РТ–П–1	РТ–П–2	РТ–1ЕТ–1	РТ–1ЕТ–2	РТ–2ЕТ–1	РТ–2ЕТ–2	РТ–3ЕТ–1	РТ–3ЕТ–2	Pp=82.012kW Ip=127.17A

ЛЕГЕНДА

- Compact NS630N 3P 500A STR23SE – Автоматичен прекъсвач с лят корпус Compact NS, 3P, 630A с настройваема електронна защита STR23SE (0.4–1 In), настроена на 500A на Шнайдер Електрик
- INS 3P 500A – Мощностен разединител с лят корпус INS, триполюсен, 500A на Шнайдер Електрик
- Compact NS160N 3P TM-D 140A – Автоматичен прекъсвач с лят корпус Compact NS, 3P, 160A с настройваема термо–магн. защита TM–D (0.8–1 In), настроена на 140A на Шнайдер Електрик
- C120H C, 3P 100A – Автоматичен прекъсвач C120H, 15kA крива C, триполюсен, 100A на Шнайдер Електрик
- Vigi C60 AC 2P до 25A 30mA – Модул дефектнотокова защита Vigi за прекъсвач C60, клас AC, двуполюсен до 25A с чувствителност 30mA на Шнайдер Електрик
- C60H C, 3P 40A – Автоматичен прекъсвач C60H, 15kA крива C, 3P, 40A, триполюсен на Шнайдер Електрик
- т. тр–р ТТ– 500/5A – Токов трансформатор ТТ, за търговско измерване на ел. енергия с предавателно отношение 500/5A на Шнайдер Електрик

ЗАБЕЛЕЖКА:

1. Таблото да е от серийно произвеждан, типово изпитан ред в съответствие с изискванията на БДС EN 60439–1.
2. Апаратурата и тоководящите части да бъдат монтирани зад защитни капаци. Достъпа до палците и ръкохватките на комутационните апарати се осигурява посредством отвори в защитните капаци.
3. Апаратурата е избрана по каталога на SCHNEIDER ELECTRIC.
4. Изборът на автоматичните прекъсвачи е съобразен с токовете на к.с., спазени са изискванията за селективност.
5. При замяна типа на апаратурата да се преизчисли схемата.
6. Корпуса на таблото се свързва към защитния (заземителен) проводник PE.

"ТЕРЕС КОНСУЛТ" ЕООД
ЕИК 108676562
СТРОИТЕЛЕН НАДЗОР
УДОСТОВЕРЕНИЕ № РК-0014/04.03.2013г.
Подпис: ... Дата: ... 2015 Управител: ... /инж. Ремзи Тахир/

КАМАРА НА ИНЖЕНЕРИТЕ В ИНВЕСТИЦИОННОТО ПРОЕКТИРАНЕ
Регистрационен № 03761
инж. СВЕТЛИН ТОДОРОВ СТАЙКОВ
КИИП
ЕАСТ
ПЪЛНА ПРОЕКТАНТСКА ПРАВОСПОСОБНОСТ

За Инвеститора: ОБЩИНА - КЪРДЖАЛИ
ОДОБРЯВАМ
подпис:
име:
Гл. архитект: ...
23.09.15 г.
Справка за съответствие на проекта
от: "Терес Консулт" ЕООД

Оперативна програма "Регионално развитие" 2007-2013
Европейски съюз
Европейски фонд за регионално развитие
Инвестираме във Вашето бъдеще!
ОПРР
Проектът се финансира от Европейския фонд за регионално развитие и от държавния бюджет на Република България

This drawing is made by Archcon Project LTD. All rights reserved. It is not allowed to copy and use this drawing without the knowledge and permission of Archcon Project LTD

АРХКОН ПРОЕКТ ООД
ARCHCON PROJECT LTD
АРХКОН ПРОЕКТ
ул. "Ястребец" 9 бл.2 ат.6
1680 СОФИЯ
e-mail: archconproject@abv.bg
тел. 02/963 00 25
факс 02/866 39 57

ВЪЗЛОЖИТЕЛ:	ОБЩИНА КЪРДЖАЛИ
ОБЕКТ	Проект за основен ремонт и въвеждане на мерки за енергийна ефективност в сградата на ОУ „П.К Яворов" в град Кърджали, УПИ I-486, кв.21 Б, по плана на гр. Кърджали, община Кърджали, област Кърджали; идент. № 40909.102.128.5
ПРОЕКТАНТ	инж. Светлин Стайков
УПРАВИТЕЛ	арх. В. Ракъджиева
ЧАСТ	Електро
ЧЕРТЕЖ	ЕДНОЛИНЕЙНА СХЕМА НА ГЛАВНО РАЗПРЕДЕЛИТЕЛНО ТАБЛО ГРТ

фаза	РП
мащаб	
дата	12.2014
чертеж	29

съгласували:		подпис:
Архитектура	арх. П. Русев	
Конструктивна	инж. И. Маричова	
ПБЗ	инж. И. Маричова	
В и К	инж. Кр. Ракъджиева	
ОВ и К	инж. Д. Ангелова	
Технология	инж. Д. Ангелова	
ЕЕ	инж. Д. Ангелова	
Геодезия	инж. Н.Ялъмов	
Пътна	инж. М. Иванова	
ПБ	инж. В. Стоянов	
ПУСО	инж. В. Стоянов	
Паркоустройство	ланд. арх. В. Симеонова	

„Този документ е създаден в рамките на проект «Техническа помощ за развитието на град Кърджали», който се осъществява с финансовата подкрепа на Оперативна програма «Регионално развитие» 2007-2013 г., съфинансирана от Европейския съюз чрез Европейския фонд за регионално развитие. Цялата отговорност за съдържанието на публикацията се носи от Община Кърджали и при никакви обстоятелства не може да се счита, че този документ отразява официалното становище на Европейския съюз и Управляващия орган