

Градоустройствени показатели:

Площ УПИ = 4 050 м²
ЗП = 1 093 м²
РЗП = 4 332 м²
Застроен обем = 14 781 м³
Плътност на застрояване = 27 %
Кинт. = 1,07
Зелени площи = 383 м² (9,5 %)



За Инвеститора: **ОБЩИНА - КЪРДЖАЛИ**
Име: **ОДОБРАВАМ**
Гл. архитект: **Инж. Светилин Тодоров Стайков**
Декларация за съответствие
ОТВОРЕНА ЗА ПУБЛИЧНО ПОСРЕДСТВО
Проектът се финансира от Европейския фонд за регионално развитие чрез Оперативна програма "Развитие на регионите".
This drawing is made by Archcon Project LTD. All rights reserved. It is not allowed to copy and use this drawing without the knowledge and permission of Archcon Project LTD.

АРХОН ПРОЕКТ
ARCHCON PROJECT LTD
ул. "Тодорка" 9 б.д.2 ет.б
1800 00068
e-mail: archconproject@abv.bg
телефон: 02/866 39 57


ВЪЗЛОЖИТЕЛ: ОБЩИНА КЪРДЖАЛИ

ОБЕКТ
Проект за основен ремонт и въвеждане на мерки за енергийна ефективност в сградата на ОУ "П.К. Яворов" в град Кърджали, УПИ I-486, кв.21 Б, по плана на гр. Кърджали, община Кърджали, област Кърджали; идент. № 40909.102.128.5

ПРОЕКТАНТ
инж. С. Стайков
УПРАВИТЕЛ
арх. В. Ракъджиева
ЧАСТ
ЕЛЕКТРО
ЧЕРТЕЖ
Външно кабелно захранване
съгласуващ:
арх. П. Русев
Конструктивна
инж. И. Маричова
ПЕЗ
инж. И. Маричова
В и К
инж. Кр. Ракъджиева
ОВ и К
инж. Д. Ангелова
Технология
инж. Д. Ангелова
ЕЕ
инж. Д. Ангелова
Геодезия
инж. Н. Янълмов
Пътна
инж. М. Иванова
ПБ
инж. В. Стоянов
ПУСО
инж. В. Стоянов
ланд. арх. В. Симеонова

Дата: 12.2014
Чертж: 29/29
Подпис:

Получено: 12.2014
Управление:

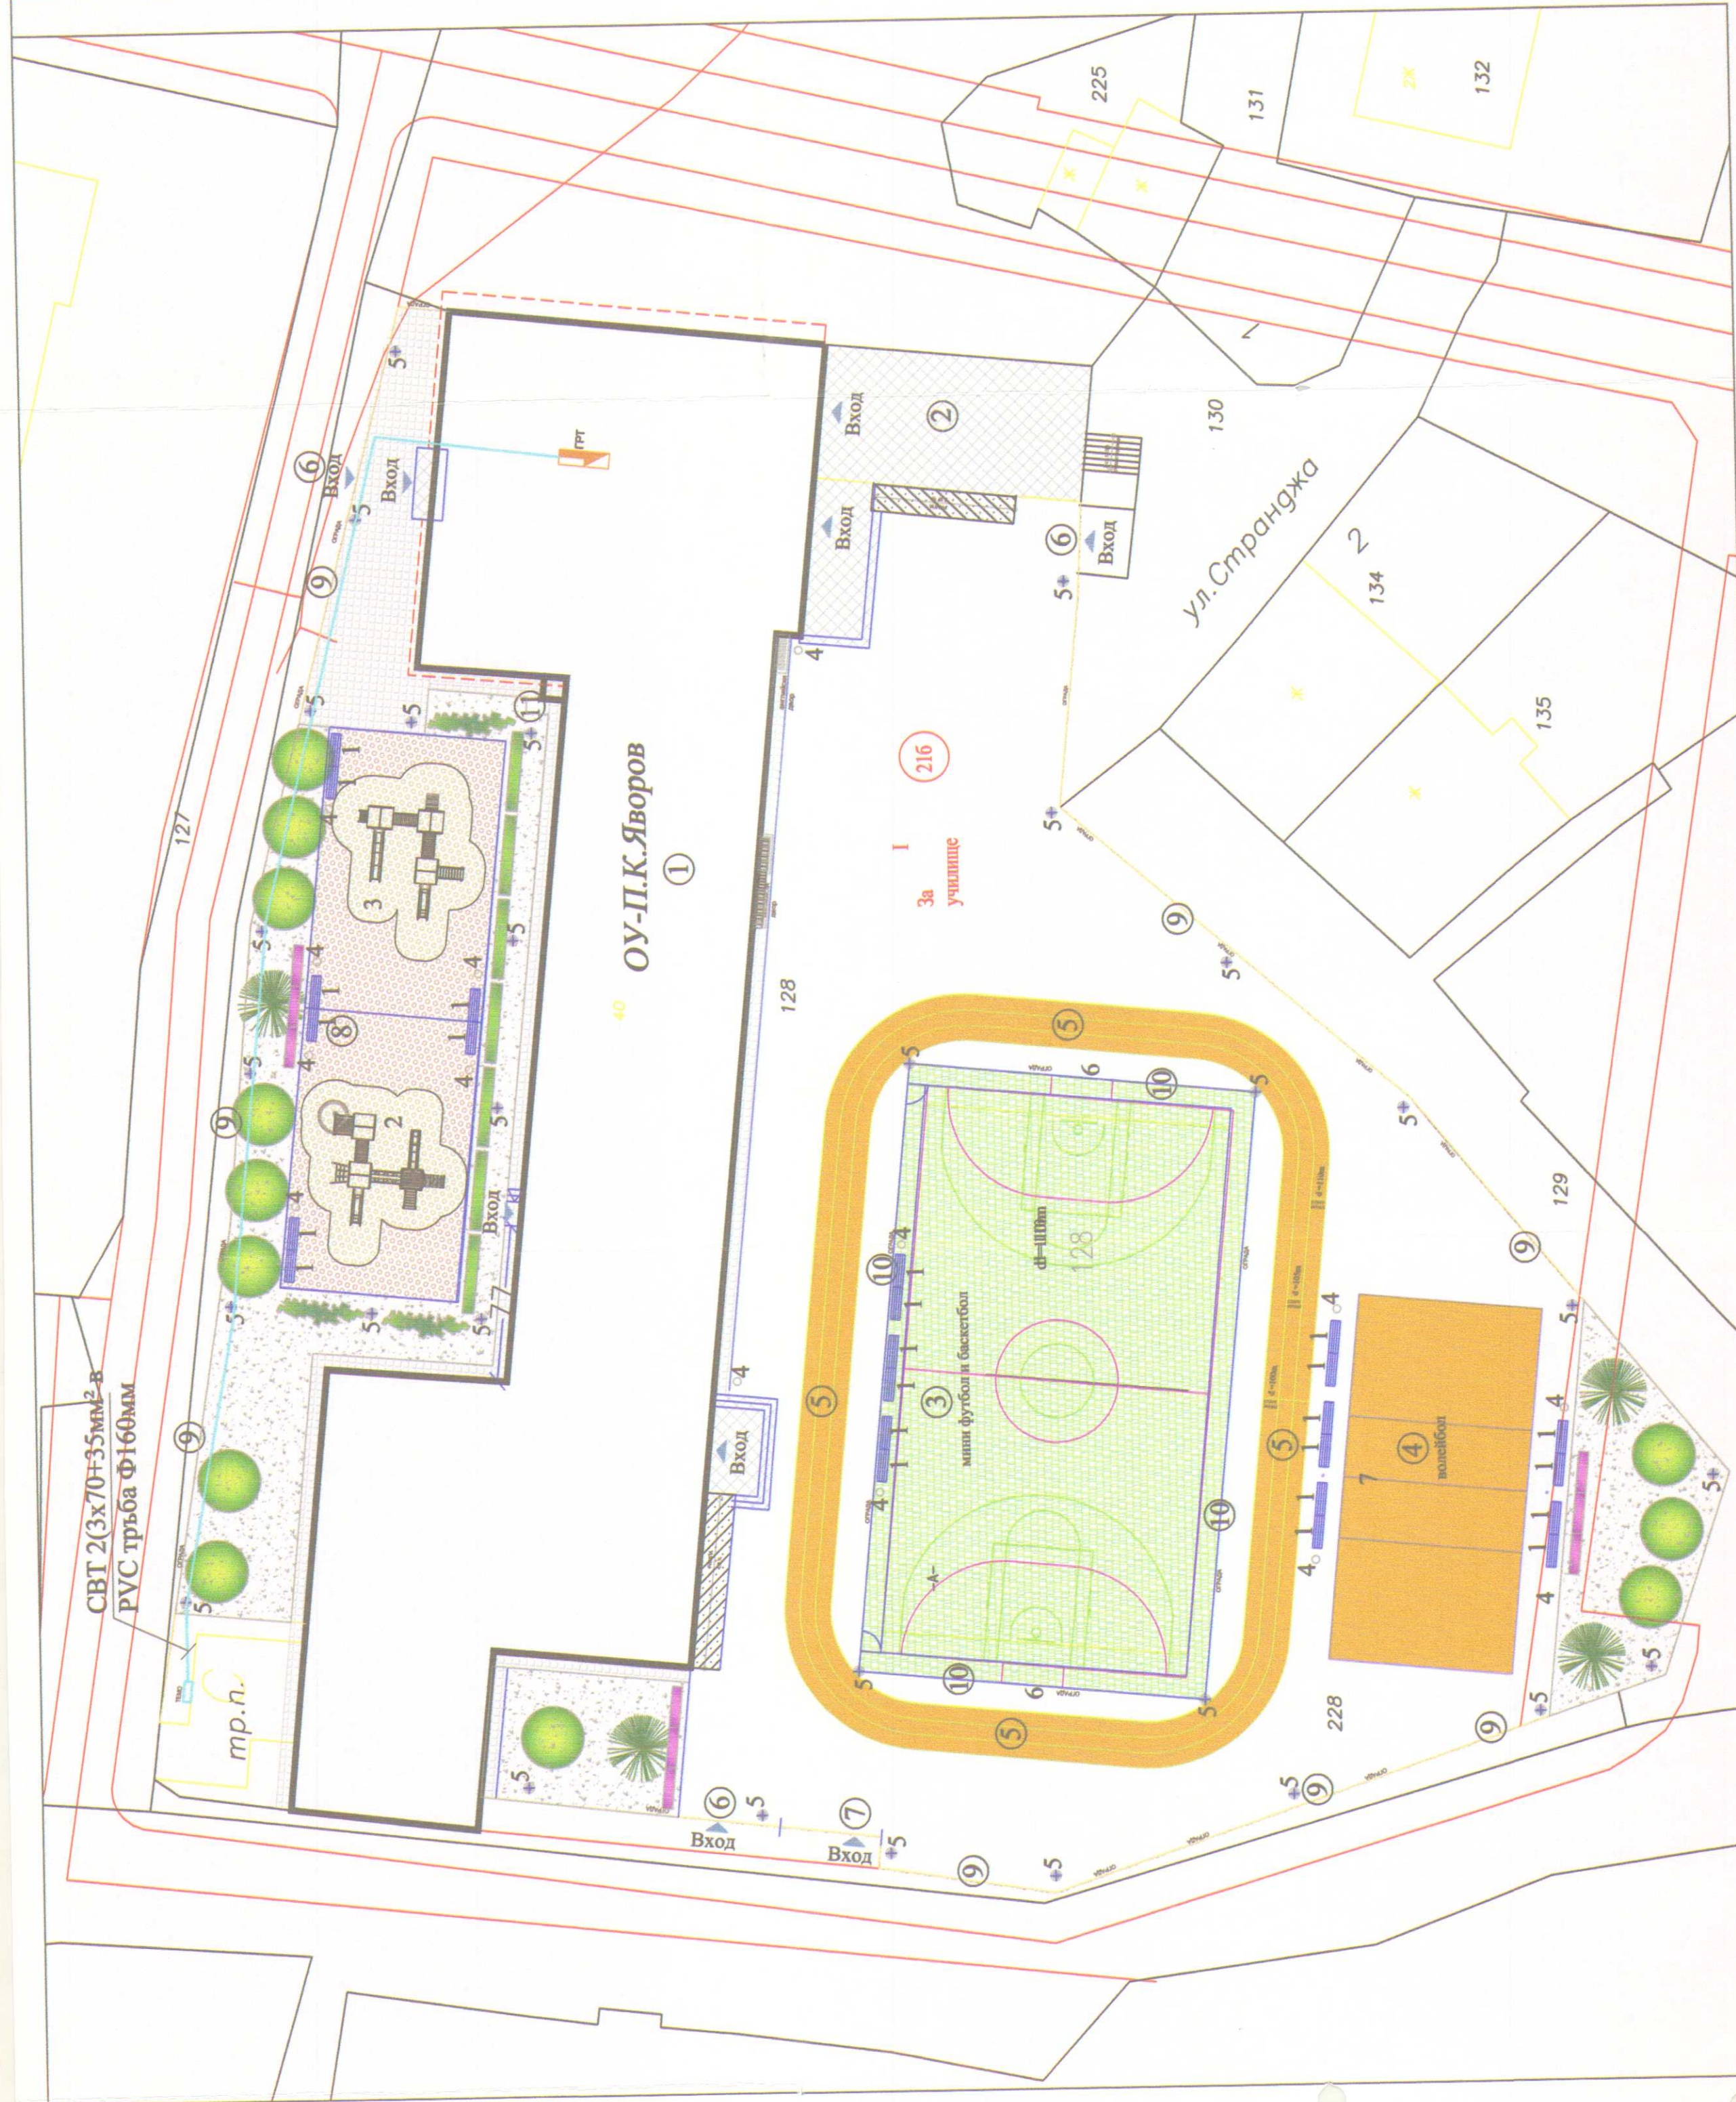

ЛЕГЕНДА ПАРКОУСТРОЙСТВО:

- Иглолистни дървета
- Широколистни дървета
- Храсти
- Живително-консултативен ЕИК 108686562
- Сезонни цветя
- Удостоверение № РК-0014/04.03.2014
- Получено: 12.2014
- Управление:

ЛЕГЕНДА НАСТИЛКИ:

- Тревен масив
- Ударопоглътяща синтет. настилка
- Цветна асфалтова настилка
- Тротоарни плочи
- Плочи гранитогрес
- Цветна асфалтова настилка
- Асфалтова настилка
- Арм. бет. настилка

ЛЕГЕНДА ДЕТСКИ СЪОРЪЖЕНИЯ:

- 1. Пейка
- 2. Комбинирано детско съоръжение тип -1
- 3. Комбинирано детско съоръжение тип -2
- 4. Кош за отпадъци
- 5. Осветителен стълб с Н=..... m
- 6. Спортно съоръжение футбол, врата и баск. кош
- 7. Спортно съоръжение волейбол

ЛЕГЕНДА:

- 1. Сграда
- 2. Тераса
- 3. Площадка за мини футбол и баскетбол
- 4. Площадка за волейбол
- 5. Писта за бягане
- 6. Вход двор
- 7. Аварийен вход двор
- 8. Делска площадка
- 9. Ограда двор- мет.реш. h=2,30m
- 10. Ограда площадка- мет.мрежа h=6,00m
- 11. Асансьор