PRODUCED BY AN AUTODESK EDUCATIONAL PRODUCT

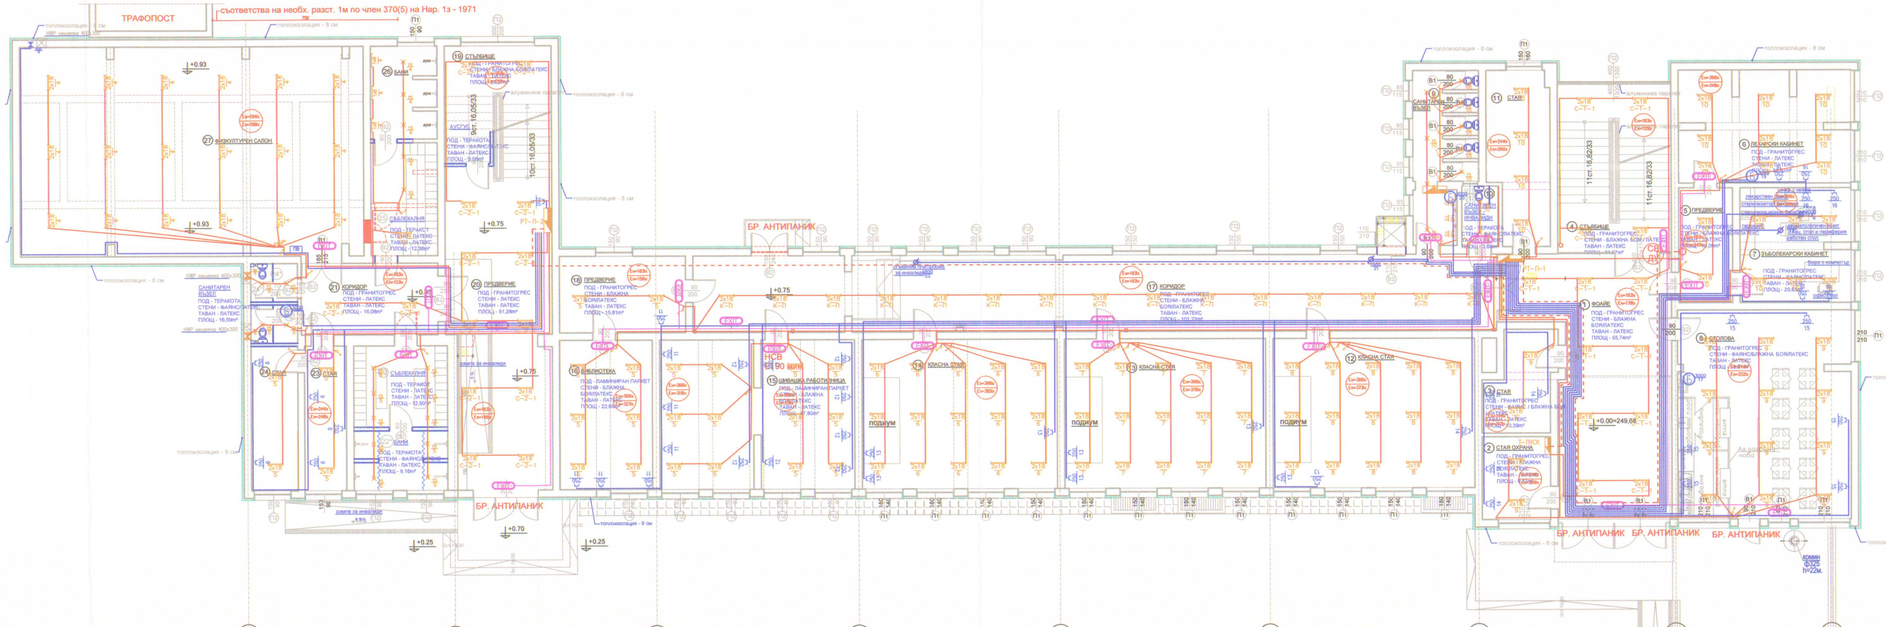

N	ПОМЕЩЕНИЕ		
1	ФОАЕ	15	ШИВ. РАБОТИЛН
3	СТАЯ	17	КОРИДОР
4	СТЪЛИЩИЕ	18	ПРЕДВЕРИЕ
5	ПРЕДВЕРИЕ	19	СТЪЛИЩИЕ
8	СТОЛОВА	22	СТАЯ
9	ТОАЛЕТНА	23	СТАЯ
10	ТОАЛЕТНА	24	СКЛАД
11	СТАЯ	24*	САНИТАРЕН ВЪЗЕЛ
12	КЛАСНА СТАЯ	25	ПРЕДВЕРИЕ БАНИ
13	КЛАСНА СТАЯ	26	БАНИ
14	КЛАСНА СТАЯ	27	ФИЗКУЛ. САЛОН

	ТАБЛО КОНТАКТИ ОСВЕТЛЕНИЕ
	ЛИНИЙНОЛУМИНЕСЦЕНТНО ОСВЕТЛЕНИЕ ТИПО
	ЛОТ 1х65 W IP44
	ПРОТИВОВЗРИВНО ОСВЕТЛЕНИЕ ТИПО
	КЛЕКЧ. ЕДИНИЧЕН
	КЛЕКЧ. СЕРИЕН
	КЛЕКЧ. ДВОЙНОРЕН
	КОНТАКТ МОНОФАЗЕН, ЕДИНИЧЕН
	КОНТАКТ МОНОФАЗЕН, ДВОЕН
	БОЙЛЕРНО ТАБЛО
	ИНТЕРНЕТ ЖЪКЪ
	БИТОВ ВЕНТИЛАТОР 22W
	БОЙЛЕР
	ЕВАКУАЦ. ОСВЕТЛЕНИЕ ТИПО 8W

Забележки :
1. Осветителната инсталация се изпълнява скрито ПФ-5 с проводници ПФ-Я сечението: 5 мм2-фазов 2,5 мм2-нулев проводник и 2,5 мм2-заземителен.
2. Всички инсталации да се пробиват на клемно 5 реконструктивния проект.
3. Контактите са монтирани на 1,5 м от пода. На местата, където са групирани по два и повече да се монтират 5 общо равна с модулна кошница за серия монтаж.
4. В банята и WC са монтирани блокозащитени ос5.тези със защита - клемни IP44.
6. Контактите да се монтират извън сандъ
- контакта с общо предназначение на 1,5 м ,
7. Сечението на проводниците на осветителната инсталация да е 3х1,5мм2, на контактите за компютъ 3х2,5мм2.
8.Ел. таблата, ел. разпределителна инсталация да се изпълнят по изискванията на чл. 55,56, 336, 240 и 245 които се описана в записите

Забележки:
1. Всички размери са зидарски и са в см.
2. Вентилация за фугите е от кота плюс под.
3. Всички външни стени ще се изолират с 25 см. пуснене зидария и топлоизолация - 8 см. мастъркамен пластмаса.
4. Под всички прекъ да се проведе топлоизолация - 8 см. мастъркамен пластмаса.
5. По всички тераси над обитаеми помещения да се направи топлоизолация - 8 см. мастъркамен пластмаса.
6. По покривната стоманобетонова плоча да се проведе топлоизолация - 12 см. мастъркамен пластмаса.
7. При всички прекопрати, h= 1,80, както и при вентилите на стълбищните скрепите да се запазят покрити за пожарната гарнитура.Всички гарнитури са с h от пода над чин. 1,35м.
8. Всички нови стени и врати да се изпълнят по ПУСО.
9. Вратите към стълбищните клетки се поръчват с самозатварящи се, димоуплътнени.
10. Дограмата се изпълнява с алуминиева.
11. Всичките врати са алуминиеви с прекъсната термолента.
12. Всички нови настилки и облицовки са нехлъзгащи се, трайни и лесно перящи.
13. Размерите на чистостъпала и стъпалищата дограма да се проверят на място.
14. Всички вътрешни врати и прегради са предвидени алуминиеви.
15. Цветовете на фасадната мазилка и дограма се съгласуват с проектанта.

За Инвеститора : подпис :
ОБЩИНА - КЪРДЖАЛИ
ОДОБРЯВАМ
Дата: 23/04/2015
Подпис: ...
от „Георге Ценкер" ЕООД

This drawing is made by Archcon Project LTD. All rights reserved. It is not allowed to copy and use this drawing without the knowledge and permission of Archcon Project LTD.

АРХХОН ПРОЕКТ ООД
ARCHCON PROJECT LTD
ул. "Ястребец" 9 бл2 ап6
1680 СОФИЯ
e-mail archconproject@bk.ru
тел. 02/963 00 25
факс 02/960 39 57

ВЪЗЛОЖИТЕЛ: ОБЩИНА КЪРДЖАЛИ

ОБЕКТ	Проект за основен ремонт и възвяждане на мерки за енергийна ефективност в сградата на ОУ „П.К.Яворов" в град Кърджали, УПИ I-486, кв.21 Б, по плановете на гр. Кърджали, община Кърджали, област Кърджали; идент. № 40909.102.128.5
ПРОЕКТАНТ	инж. Светлин Стайков
УПРАВИТЕЛ	арх. В. Ранъджиева
ЧАСТ	Електро
ЧЕРТЕЖ	ЕЛНОТОКОВИ ИНСТАЛАЦИИ
	РАЗПРЕДЕЛЕНИЕ ПАРТЕР

фаза РП
мащаб 1:100
дата 12.2014
чертеж 3/29

съгласували:		подпис :
Архитектура	арх. П. Русев	
Конструктивна	инж. И. Маричова	
ПБЗ	инж. И. Маричова	
ВиК	инж. Кр. Ранъджиева	
ОВиК	инж. Д. Ангелова	
Технология	инж. Д. Ангелова	
ЕЕ	инж. Д. Ангелова	
Геодезия	инж. Н.Ялъмов	
Пътна	инж. М. Иванова	
ПБ	инж. В. Стоянов	
ПУСО	инж. В. Стоянов	
Паркоустройство	ланд. арх. В. Симеонова	

„ТЕРЕС КЪНСЪЛТИНГ" ЕООД
ЕИК 130109562
СТРОИТЕЛЕН НАДЗОР
УДОСТОВЕРЕНИЕ № РК 0014/04.03.2011
Подпис: Дата: Управител: Инж. Ренета Кисьова

КАМАРА НА ИНЖЕНЕРИТЕ В ИНВЕСТИЦИОННОТО ПРОЕКТИРАНЕ
Регистриран проектант
КИИП
ЕАЛСТ
ПЪЛНА ПРОЕКТ. ИНЖЕНЕРНА ПРАВОСПОСОБНОСТ

