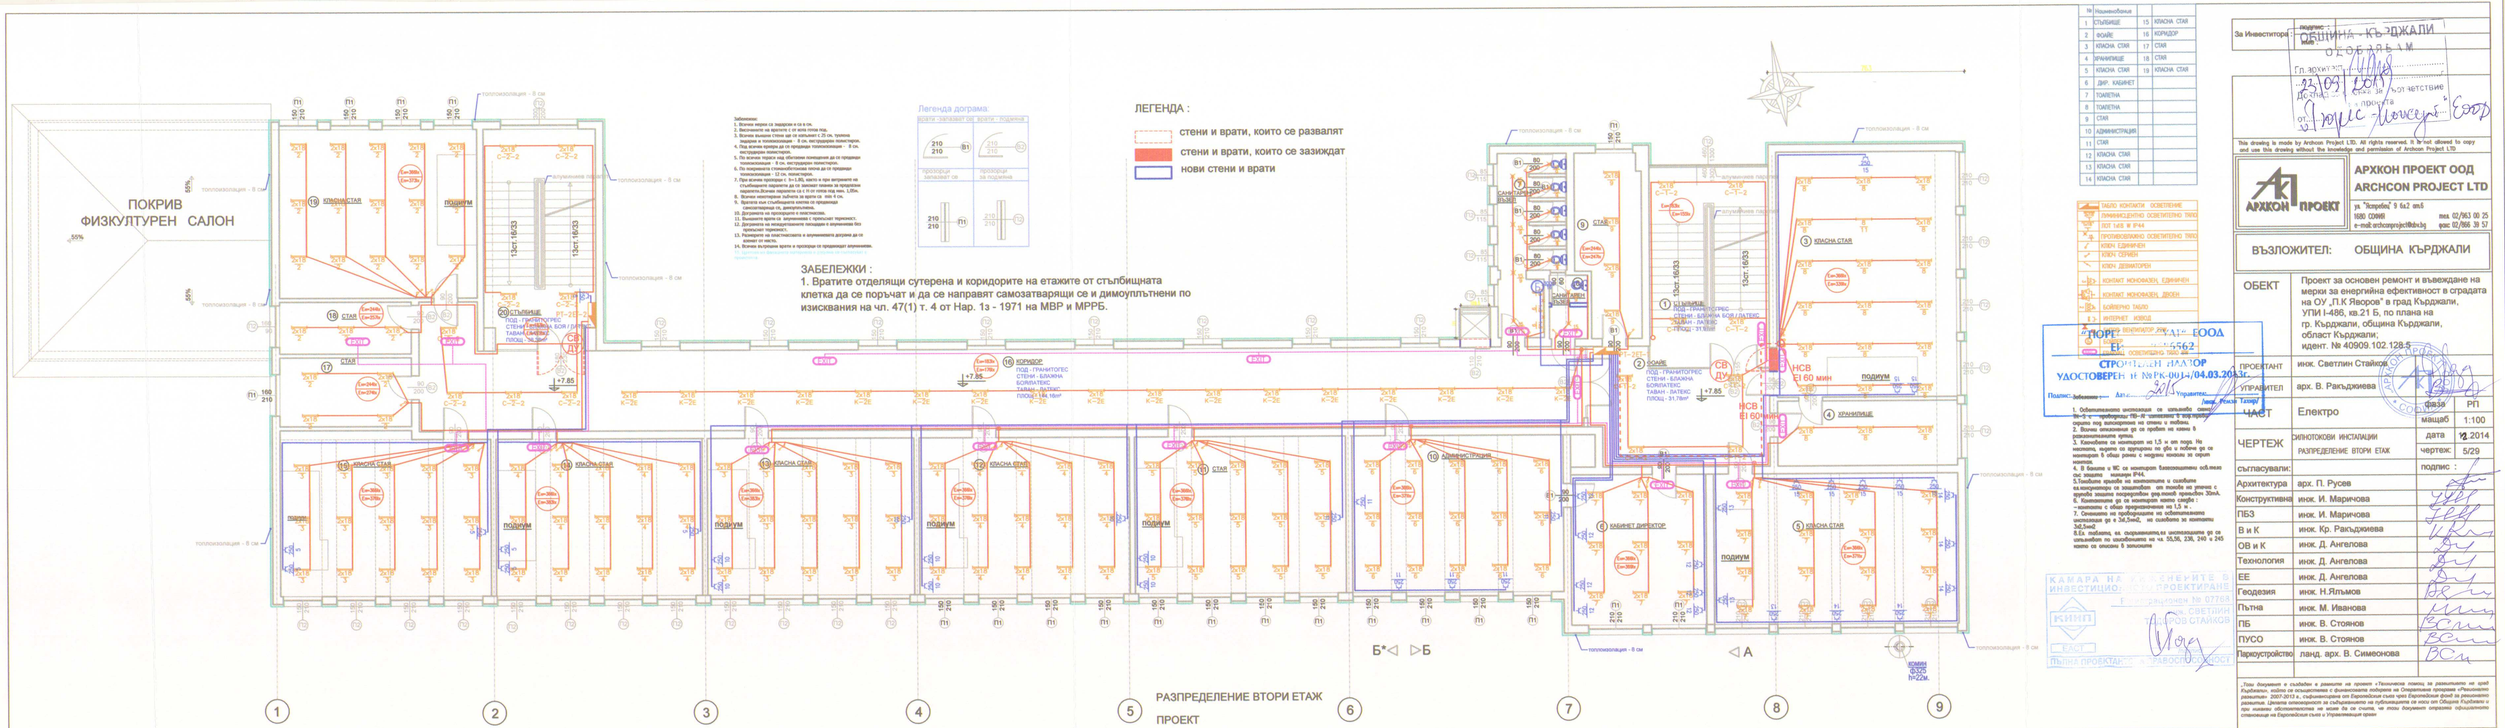

Забележки:
1. Всички мерки са зададени в см в св.
2. Вентилатор на врата/ка с от кота плюс под.
3. Всички външни стени ще се изпълнят с ТД см. тухлени.
4. Всички вътрешни стени ще се изпълнят с ТД см. гипсокартон.
5. Под всички помещ.да се предвидят топлоизолации - 8 см. експандиран полистирол.
6. Под всички коридори да се предвидят топлоизолации - 5 см. екструдиран полистирол.
7. По всички тераси над обитаеми помещения да се предвидят топлоизолации - 8 см. екструдиран полистирол.
8. По всички тераси без обитаеми помещения да се предвидят топлоизолации - 12 см. полистирол.
9. При всички проходи с h>1.80, както и при витрините на стълбищните надстроите да се изпълнят клинове за предотвратяване падането.Всички парапети са с h=1.10 плюс под мин. 1,00м.
10. Всички парапети да се изпълнят с мин. 1,00м.
11. Вратите към стълбищните клетки се предвидят самозатварящи се, димоуплътнени.
12. Всички врати да се изпълнят с пластмасов прагчец.
13. Дограмата на непредвидените помещения е алуминиева без дървосъот терморазч.
14. Размерите на осветителните и алуминиевите дограми да се вземат от място.
15. Всички алуминиеви врати и прозорци се предвиждат алуминиеви.

Легенда дограма:

врати, паралелни на външ. плоскина	
210 / 210 — В1	210 / 210 — П1
проходи запазват се	проходи се поделят
210 / 210	210 / 210

ЛЕГЕНДА :

стени и врати, които се развалят

стени и врати, които се зазиждат

нови стени и врати

ЗАБЕЛЕЖКИ :

1. Вратите отделящи сутерена и коридорите на етажите от стълбищната клетка да се поръчат и да се направят самозатварящи се и димоуплътнени по изискванията на чл. 47(1) т. 4 от Нар. 13 - 1971 на МВР и МРРБ.

№	Наименование	№	Наименование
1	СТЪЛБИЩЕ	15	КЛАСНА СТАЯ
2	ФОАЙЕ	16	КОРИДОР
3	КЛАСНА СТАЯ	17	СТАЯ
4	ХРАНИЛИЩЕ	18	СТАЯ
5	КЛАСНА СТАЯ	19	КЛАСНА СТАЯ
6	ДИР. КАБИНЕТ		
7	ТОАЛЕТНА		
8	ТОАЛЕТНА		
9	СТАЯ		
10	АДМИНИСТРАЦИЯ		
11	СТАЯ		
12	КЛАСНА СТАЯ		
13	КЛАСНА СТАЯ		
14	КЛАСНА СТАЯ		

	ТАБЛО КОНТАКТИ ОСВЕТЛЕНИЕ
	ПРИМИВНИЧЕНО ОСВЕТИТЕЛНО ТЯЛО
	ТОП ТИП ЯЙ IP44
	ПРОТИВОАВАРИЙНО ОСВЕТИТЕЛНО ТЯЛО
	КЛЕЧ ЕДИНИЧЕН
	КЛЕЧ СЕРИЕН
	КЛЕЧ ДЕВИАТОРЕН
	КОНТАКТ МОНОФАЗЕН ЕДИНИЧЕН
	КОНТАКТ МОНОФАЗЕН ДВОЕН
	БОЙЛЕРНО ТАБЛО
	ИНТЕРНЕТ ИЗВОД
	ТЕЛЕФОННО ИЗВОД
	ОСВЕТЛЕНИЕ ТАБЛО АВ

За Инвеститор: подпис:
ОБЩИНА КЪРДЖАЛИ
ОДОБРЯВАМ
Гл. архитект: ...
дата: 23.09.2014
Дос.стар.: ... за удостоверение
от прокурора
от „Юрис-Консулт" ЕООД

This drawing is made by Archcon Project LTD. All rights reserved. It is not allowed to copy and use this drawing without the knowledge and permission of Archcon Project LTD.

АРХКОН ПРОЕКТ ООД
ARCHCON PROJECT LTD
ул "Искрец" 9 ет.2 ап.5
e-mail:archconproject@abv.bg
тел. 02/963 00 25
факс 02/866 39 57

ВЪЗЛОЖИТЕЛ: ОБЩИНА КЪРДЖАЛИ

ОБЕКТ: Проект за основен ремонт и въвеждане на мерки за енергийна ефективност в сградата на ОУ „П.К.Яворов" в град Кърджали, УПИ I-486, кв.21 Б, по плана на гр. Кърджали, община Кърджали, област Кърджали, идент. № 40909.102.128.5

ПРОЕКТАНТ	инж. Светлин Стайков	
УПРАВИТЕЛ	арх. В. Ракъджиева	
ЧАСТ	Електро	фаза РП
		мащаб 1:100
ЧЕРТЕЖ	СИЛНОТОКОВИ ИНСТАЛАЦИИ	дата 12.2014
	РАЗПРЕДЕЛЕНИЕ ВТОРИ ЕТАЖ	чертеж: 5/29
съгласували:		подпис :
Архитектура	арх. П. Русев	
Конструктивна	инж. И. Маричова	
ПБЗ	инж. И. Маричова	
В и К	инж. Кр. Ракъджиева	
ОВ и К	инж. Д. Ангелова	
Технология	инж. Д. Ангелова	
ЕЕ	инж. Д. Ангелова	
Геодезия	инж. Н.Ялъмов	
Пътна	инж. М. Иванова	
ПБ	инж. В. Стоянов	
ПУСО	инж. В. Стоянов	
Паркоустройство	ланд. арх. В. Симеонова	

„Този документ е създаден в рамките на проект „Технически помощ за развитието на град Кърджали", който се осъществява с финансовата подкрепа на Оперативна програма „Регионално развитие" 2007-2013 г., съфинансирана от Европейския съюз чрез Европейския фонд за регионално развитие. Цялата отговорността за съдържанието на публикацията се носи от Община Кърджали и при никакви обстоятелства не може да се счита, че този документ отразява официалното становище на Европейския съюз и Управляващия орган

ПОРЕ... ЕООД
ЕИК ...562
СТРОИТЕЛЕН НАДЗОР
УДОСТОВЕРЕН И РКК-0014/04.03.2014г.
Подпис: Забележки: Дата: Управител:
1. Осветителната инсталация се изпълнява съгласно ... 2. Всички отклонения да се правят на място с ... 3. Ключовете са монтирани на 1,5 м от пода. На местата, където са предвидени по две и повече да се монтират в общ ... 4. В банята и WC са монтирани влагозащитени ... 5.Тавайте прибори на контакторите и ключовете са монтирани ... 6. Контакторите са монтирани както следва: - контакти с общо предназначение на 1,5 м. 7. Сечението на проводниците по осветителната инсталация да е 3х1,5мм2, но съобразно ... 8.Ел. таблата, на съдържанието на инсталациите да се изпълняват по ... 9. Всички ... 10. Всички ...

КИИП
ЕДОС
ПЪЛНА ПРАВОСПОСОБНОСТ

РАЗПРЕДЕЛЕНИЕ ВТОРИ ЕТАЖ
ПРОЕКТ