

КООРДИНАТНА
СИСТЕМА
1970г.
ВИСОЧИННА
СИСТЕМА
БАЛТИЙСКА



ЛЕГЕНДА

577.45	ПРОЕКТНА КОТА - ГОР
577.38	ПРОЕКТНА КОТА - ДОЛ
577.25	КОТА ТЕРЕН
577.35	КОТА ПРОЕКТ
2.00%	ПРОЕКТЕН НАКЛОН
3.45	ПРОЕКТНА ДЪЛБИНА
	ПРОМЕНА НА НАКЛОНА
	ОСВЕТЛОВА НАСТИЛКА
	НАСТИЛКА ОТ БЕТОНОВИ ПЛУМОВЕ
	ПЛУМ ЗА ОЗЕЛЕНЯВАНЕ

ОБЩИНА - КЪРДЖАЛИ
ОДОБЯВАМ

За Инвеститора: подпис
ИМЕ: 21.04.2014
До: Д-р. Стоян Маричов
от: Стефан Маричов

Оперативна програма "Развитие на регионите" 2007-2013
www.bprg.eu
Инициатива във Високия Българин!
Проектът се финансира от Европейския фонд за регионално развитие и от държавния бюджет на Република България

Архкон Проект ООД
ARCHCON PROJECT LTD

ул. "Ястребец" 9 б.к.2 отб.
1600 СОФИЯ
e-mail: archconproject@abv.bg

тел. 02/963 00 25
факс 02/866 39 57


ВЪЗЛОЖИТЕЛ: ОБЩИНА КЪРДЖАЛИ

ОБЕКТ: Проект за основен ремонт и въвеждане на мерки за енергийна ефективност в сградата на ОУ "П.К. Яворов" в град Кърджали, УПИ I-486, кв. 21 Б, по плана на гр. Кърджали, община Кърджали, област Кърджали; идент. № 40909.102.128.5

ПРОЕКТАНТ	инж. И. Маричова
УПРАВИТЕЛ	арх. В. Ракъджиева
ЧАСТ	КОНСТРУКЦИИ
ЧЕРТЕЖ	ПЛАН ОГРАДА
дата	12.2014
чертеж	1/3

съгласували:	подпис:
Архитектура	арх. П. Русев
Конструктивна	инж. И. Маричова
ПБЗ	инж. И. Маричова
В и К	инж. Кр. Ракъджиева
Електро	инж. С. Стайков
ОВ и К	инж. Д. Ангелова
Технология	инж. Д. Ангелова
ЕЕ	инж. В. Кюсев
Геодезия	инж. Н. Ялъмов
Пътна	инж. М. Иванова
ПБ	инж. В. Стоянов
ПУСО	инж. В. Стоянов
Паркоустройство	ланд. арх. В. Симеонова

Този документ е създаден в рамките на проект "Техническа помощ за развитието на град Кърджали", който се осъществява с финансовата подкрепа на Оперативния програма "Развитие на регионите" 2007-2013 г., съфинансирана от Европейския съюз чрез Европейския фонд за регионално развитие. Целта отговорност за съдържанието на публикацията се носи от Община Кърджали и при никакви обстоятелства не може да се счита, че този документ отразява официалното становище на Европейския съюз и Управляващия орган

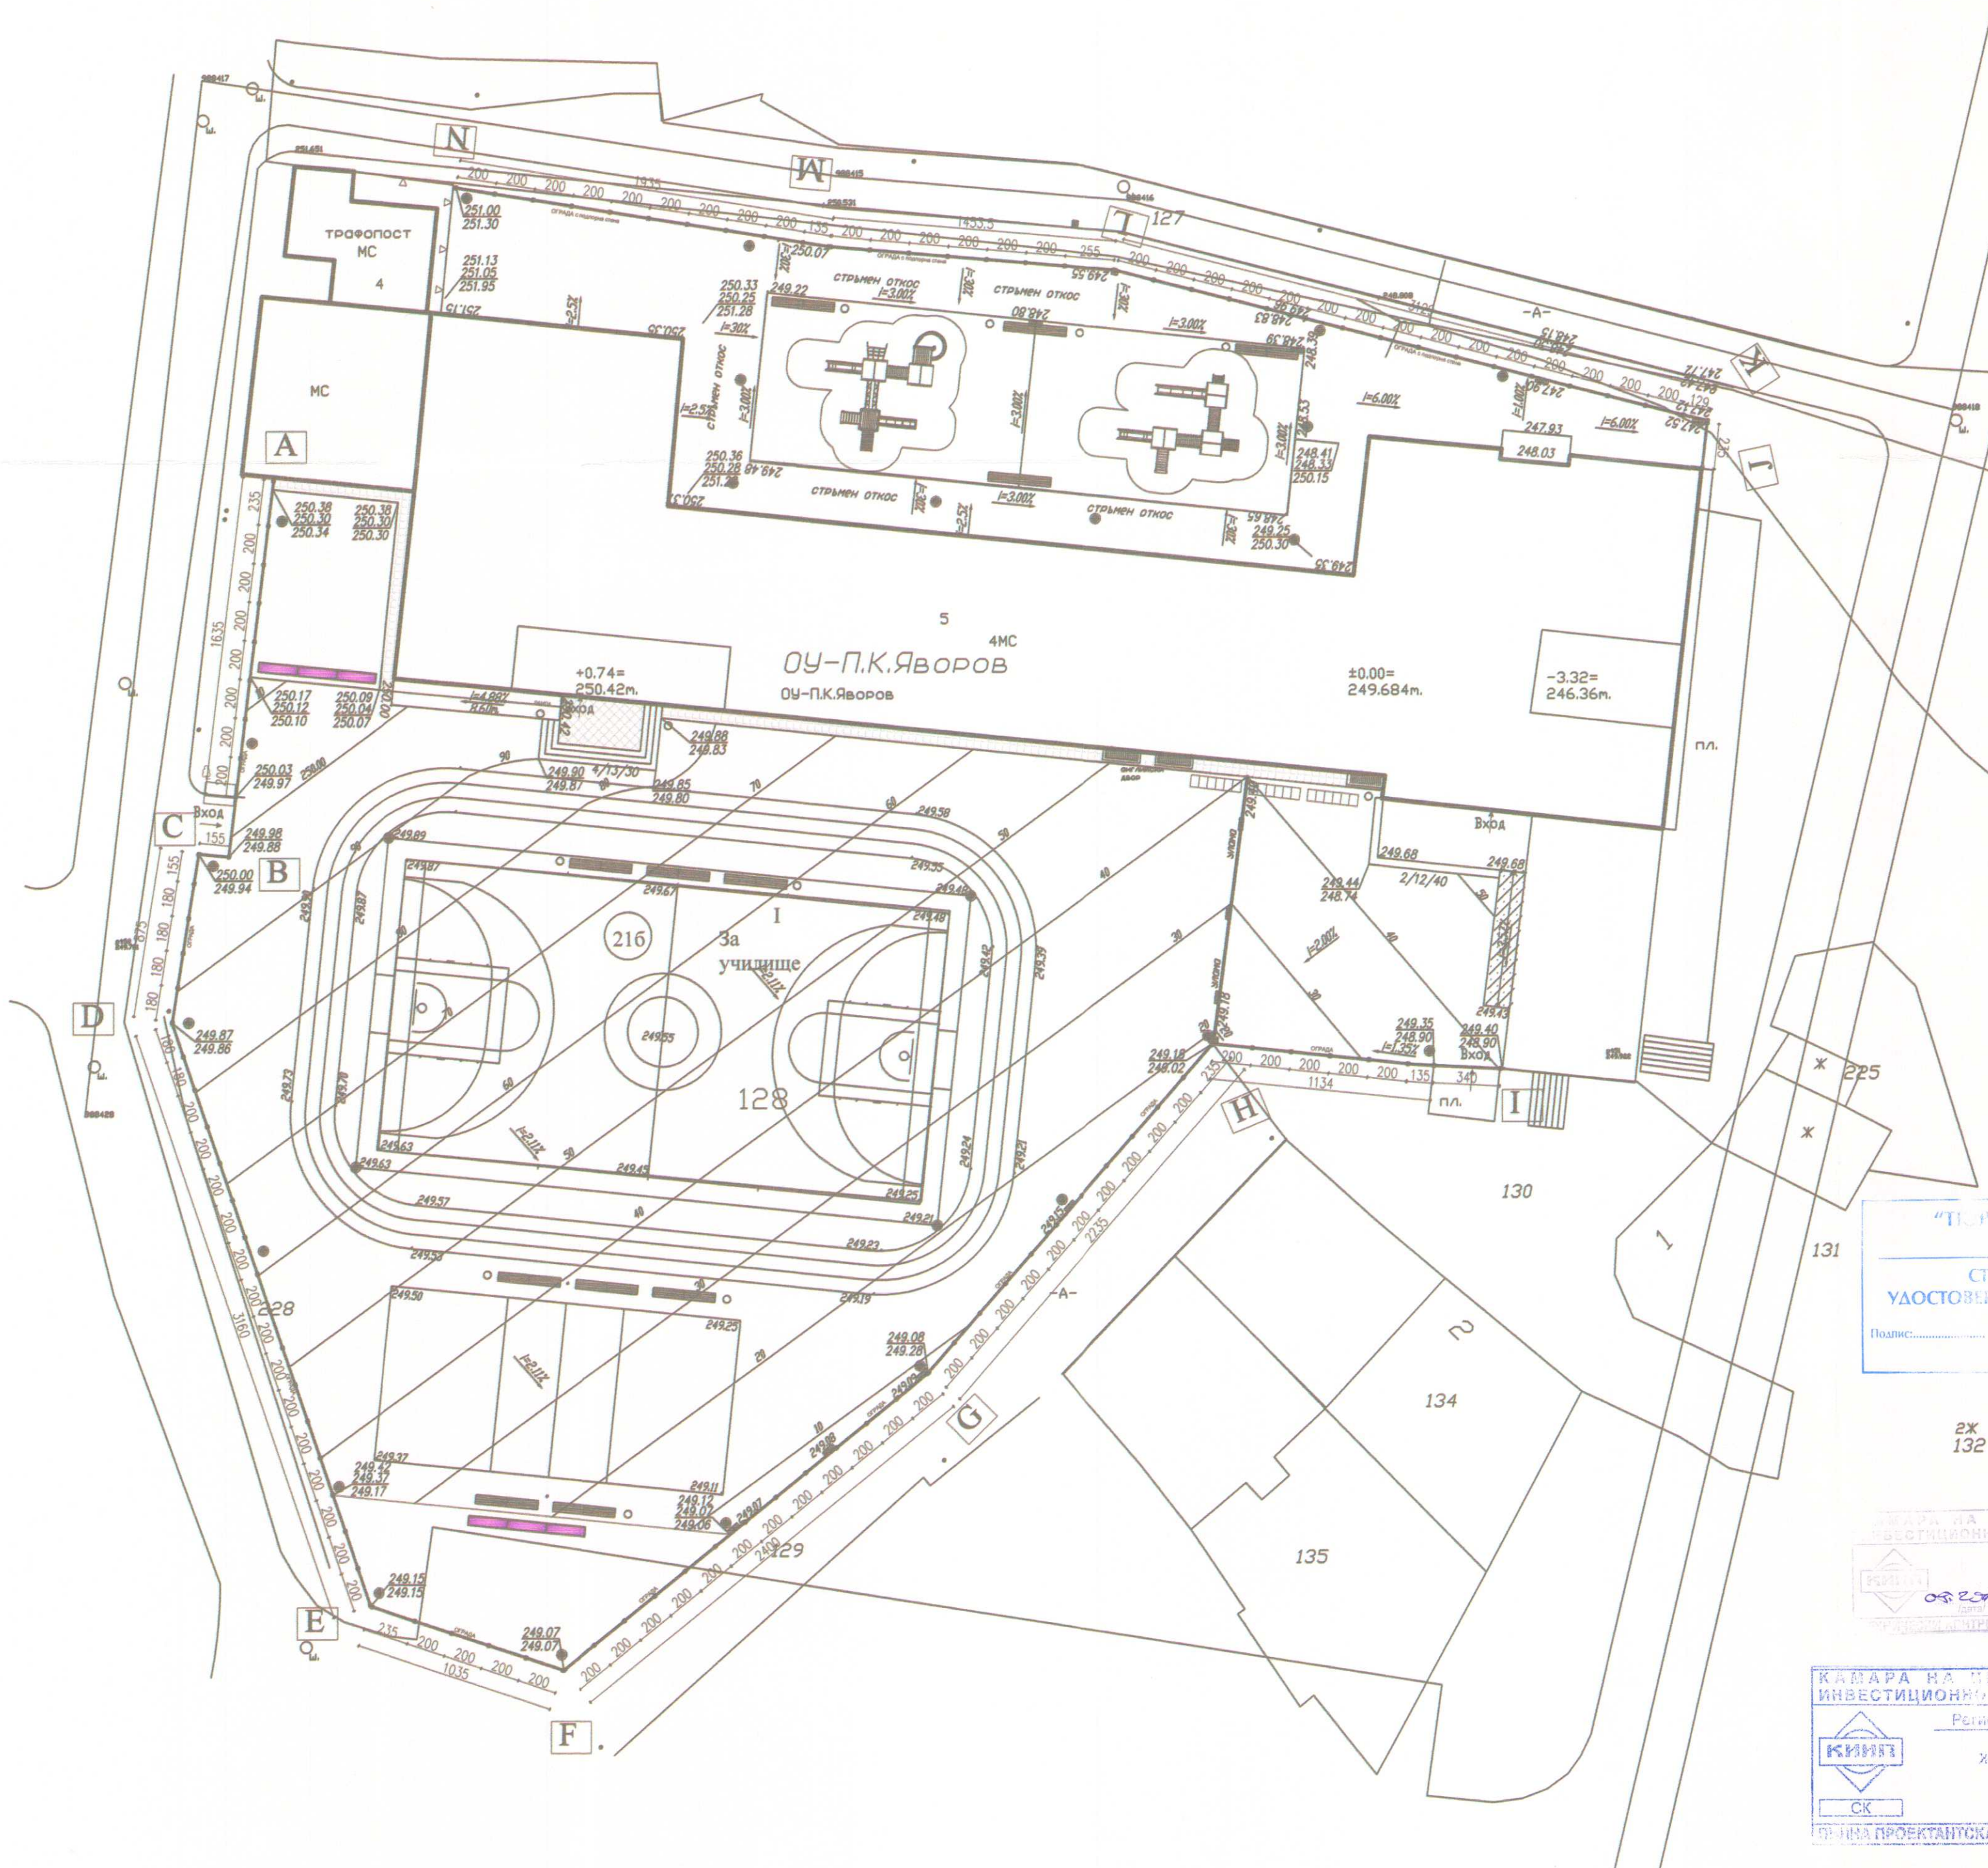

УПРАВЛЕНИЕ
380562
НАДЗОР
K-0014/04.03.2014

Полис: 205 Управляващ:

КАМАРА НА ИНЖЕНЕРИТЕ
И ИНВЕСТИЦИОННО ПРОЕКТИРАНЕ

Регистрационен № 06285
инж. ИРЕНА
ЖИВКОВА МАРИЧОВА

ОФИЦИАЛНА ПРОЕКТАНТСКА ПРАВОСПОСОБНОСТ

КАМАРА НА ИНЖЕНЕРИТЕ
И ИНВЕСТИЦИОННО ПРОЕКТИРАНЕ

Регистрационен № 06285
инж. ИРЕНА
ЖИВКОВА МАРИЧОВА

ОФИЦИАЛНА ПРОЕКТАНТСКА ПРАВОСПОСОБНОСТ