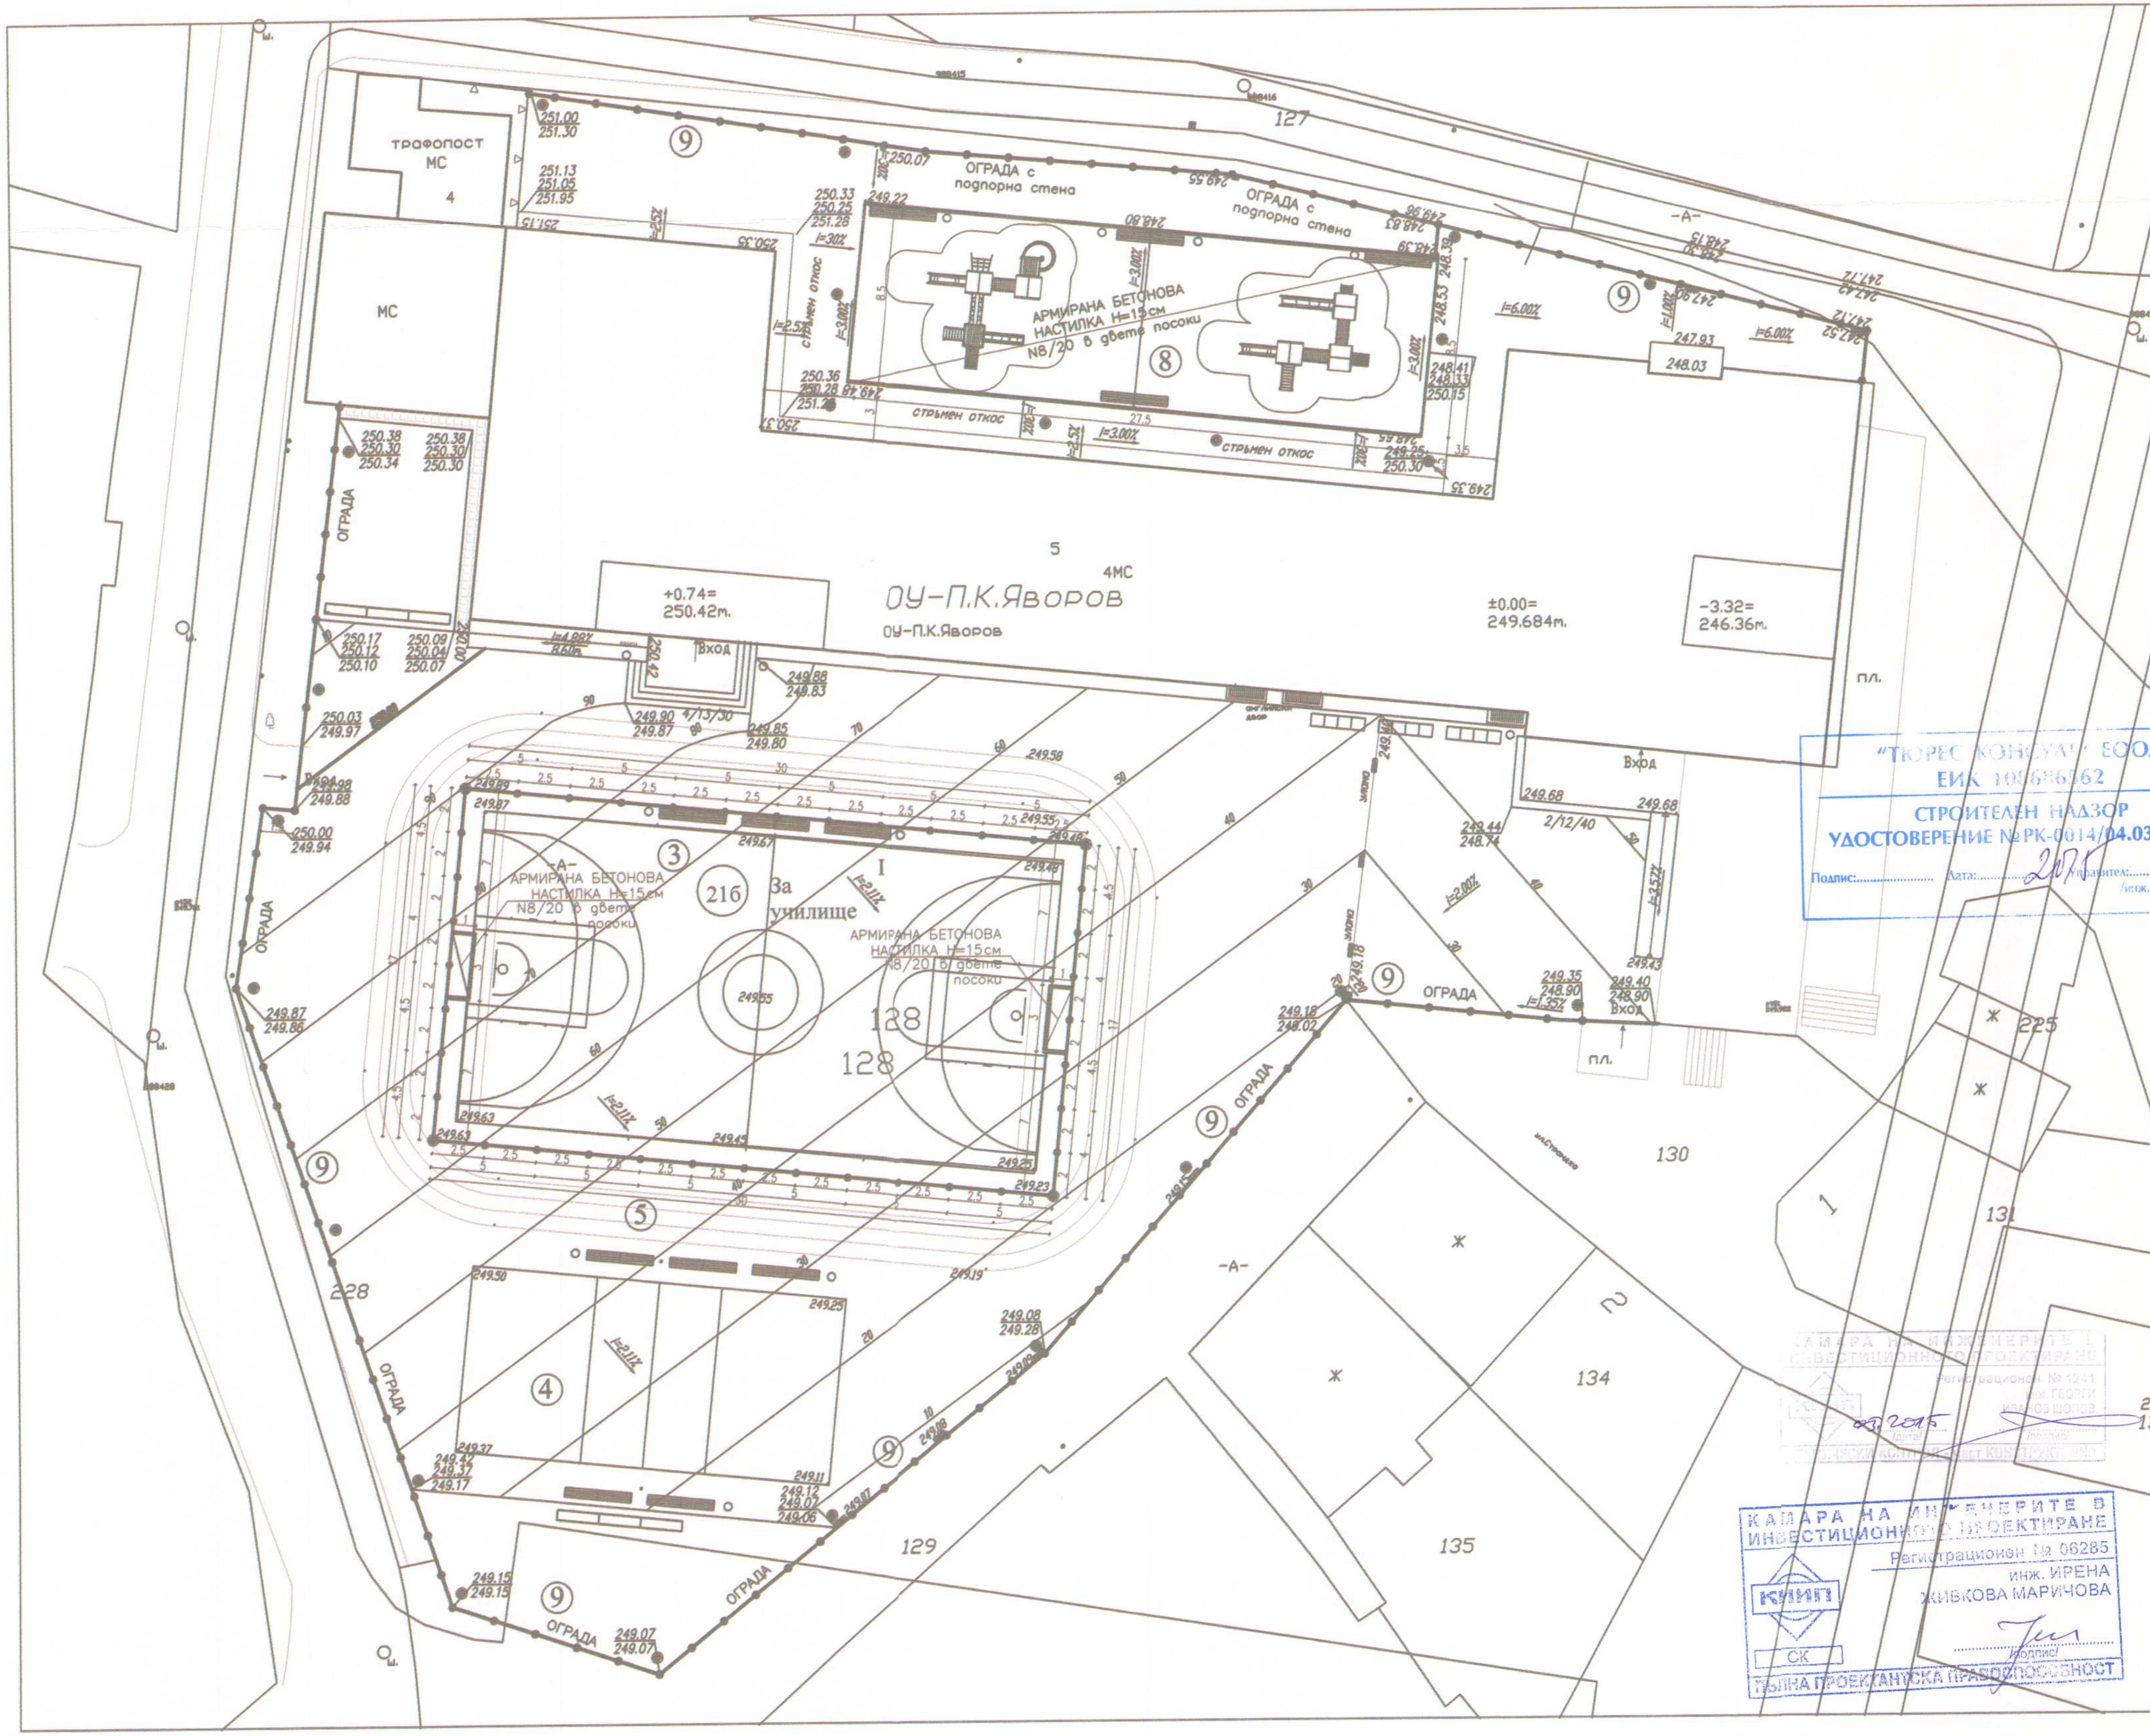

КООРДИНАТНА СИСТЕМА 1970г.
ВИСОЧИННА СИСТЕМА: БАЛТИЙСКА

ЛЕГЕНДА

577.45	проектна кота - горе
577.30	проектна кота - долу
577.25	кота терен
.577.35	кота проект
2.00%	проектен наклон
5.45	проектна дължина
——	промяна на наклона

ОБЩИНА - КЪРДЖАЛИ
ОДОБРЯВАМ
Гл.архитект ....
23/09/2015
Доклад за оценка за съответствие на проекта
от "Тюрес-Консулт" ЕООД

За Инвеститора :	подпис :	
	име :	

ЕВРОПЕЙСКИ СЪЮЗ
ЕВРОПЕЙСКИ ФОНД ЗА РЕГИОНАЛНО РАЗВИТИЕ

Оперативна програма "Регионално развитие" 2007-2013
www.bgregio.eu
Инвестираме във Вашето бъдеще!
Проектът се финансира от Европейския фонд за регионално развитие и от държавния бюджет на Република България

ОПРР

This drawing is made by Archcon Project LTD. All rights reserved. It is not allowed to copy and use this drawing without the knowledge and permission of Archcon Project LTD

АРХКОН ПРОЕКТ ООД
ARCHCON PROJECT LTD
ул. "Ястребец" 9 бл.2 ап.6
1680 СОФИЯ
e-mail: archconproject@abv.bg
тел. 02/963 00 25
факс 02/866 39 57

ВЪЗЛОЖИТЕЛ: ОБЩИНА КЪРДЖАЛИ

ОБЕКТ	Проект за основен ремонт и въвеждане на мерки за енергийна ефективност в сградата на ОУ „П.К Яворов" в град Кърджали, УПИ I-486, кв.21 Б, по плана на гр. Кърджали, община Кърджали, област Кърджали; идент. № 40909.102.128.5		
ПРОЕКТАНТ	инж. И. Маричова		
УПРАВИТЕЛ	арх. В. Ракъджиева		
ЧАСТ	КОНСТРУКЦИИ	фаза	РП
		мащаб	1:100
ЧЕРТЕЖ	СИТУАЦИЯ	дата	12.2014
		чертеж:	1/5
съгласували:		подпис :	
Архитектура	арх. П. Русев		
ПБЗ	инж. И. Маричова		
В и К	инж. Кр. Ракъджиева		
Електро	инж. С. Стайков		
ОВ и К	инж. Д. Ангелова		
Технология	инж. Д. Ангелова		
ЕЕ	инж. Д. Ангелова		
Геодезия	инж. Н.Ялъмов		
Пътна	инж. М. Иванова		
ПБ	инж. В. Стоянов		
ПУСО	инж. В. Стоянов		
Паркоустройство	ланд. арх. В. Симеонова		

„Този документ е създаден в рамките на проект «Техническа помощ за развитието на град Кърджали», който се осъществява с финансовата подкрепа на Оперативна програма «Регионално развитие» 2007-2013 г., съфинансирана от Европейския съюз чрез Европейския фонд за регионално развитие. Цялата отговорност за съдържанието на публикацията се носи от Община Кърджали и при никакви обстоятелства не може да се счита, че този документ отразява официалното становище на Европейския съюз и Управляващия орган