

ОБЩИНА - КЪРДЖАЛИ
подпис О. ДОНЕВ
ИЗДАНИЕ 1/2014
Документация за изготвяне

АРХОН ПРОЕКТ
ARCHCON PROJECT LTD
УН "Трибунал" 9 б.з. 25
1800 ЦОБВ
е-посл archconproject@abv.bg
тел 02/963 00 25
факс 02/963 39 57

ВЪЗЛОЖИТЕЛ: ОБЩИНА КЪРДЖАЛИ

Обект: Проект за основен ремонт и въвеждане на мерки за енергийна ефективност в сградата на ОУ "П.К. Яворов" в град Кърджали, УПИ - 486, кв. 21 Б, по плана на гр. Кърджали, община Кърджали, област Кърджали, идент. № 40909.102.128.5

ПРОЕКТАНТ	инж. Д. Ангелова	ПРОЕКТАНТ	инж. Д. Ангелова
УПРАВИТЕЛ	арх. В. Ракъджиева	УПРАВИТЕЛ	арх. В. Ракъджиева
ЧАСТ	ОТОПЛЕНИЕ И ВЕНТИЛАЦИЯ	ЧАСТ	ОТОПЛЕНИЕ И ВЕНТИЛАЦИЯ
ЧЕРТЕЖ	РАЗПРЕДЕЛЕНИЕ ВТОРИ ЕТАЖ	ЧЕРТЕЖ	РАЗПРЕДЕЛЕНИЕ ВТОРИ ЕТАЖ
СЪГЛАСУВАЛИ:	инж. И. Маринова	СЪГЛАСУВАЛИ:	инж. И. Маринова
Конструктивна	инж. И. Маринова	Конструктивна	инж. И. Маринова
ПБЗ	инж. Кр. Ракъджиева	ПБЗ	инж. Кр. Ракъджиева
В и К	инж. С. Стайков	В и К	инж. С. Стайков
Електро	арх. П. Руев	Електро	арх. П. Руев
Архитектура	инж. Д. Ангелова	Архитектура	инж. Д. Ангелова
Технология	инж. Д. Ангелова	Технология	инж. Д. Ангелова
ЕЕ	инж. Н. Янкова	ЕЕ	инж. Н. Янкова
Геодетия	инж. М. Иванова	Геодетия	инж. М. Иванова
Пътна	инж. В. Стоянов	Пътна	инж. В. Стоянов
ПБ	инж. В. Стоянов	ПБ	инж. В. Стоянов
УАОВО	инж. В. Стоянов	УАОВО	инж. В. Стоянов
Въвеждащо	ланд. арх. В. Симеонова	Въвеждащо	ланд. арх. В. Симеонова

"ТЮРС КЪНСУЛЪТ" ЕООД
ЕИК 10836562
СТРОИТЕЛЕН НААЗОР
УАОВОЕРЕНИЕ № РК-0014/04.03.2014
Подпис: _____

Забележка :

- Отоплителните тела са от чугунени гилдери тип "Колор"
- Топлинните товари по монтираните радиатори за сградата - 386760Вт.
- Топлинните товари след монтиране на регулираща арматура в котелното за сградата - 311090Вт.
- Цялата тръбна мрежа е съществувала и се запазва без промяна, предвидено е промиване на цялата инсталация до потичане на бистра вода.
- Отоплителните тела са съществували и ще се запазват без промяна.
- Топлинните товари по монтираните радиатори за етаж са - 74040кВт.
- Топлинните товари след монтиране на регул. термовентили - 59750кВт.


ЛЕГЕНДА :

- стени и врати, които се развалят
- стени и врати, които се зазидват
- нови стени и врати

Легенда :

- 411 Номер на помещението
- 22° Температура на помещението
- чр 500/160/60-15
- 1800/1440Вт
- чр - чугунен радиатор
- 160 - пиринна радиатор
- 60 - дължина на гилдер
- 15 - брой гилдери
- 1800/1440Вт - 1800Вт- монтиран топлинни мощност
- 1440Вт- топлинни мощност след с понижение

КАМАРА НА ИНЖЕНЕРИТЕ В ИНВЕСТИЦИОННОТО ПРОЕКТИРАНЕ
инж. ДИМИТРИНА МИХАЙЛОВА АНГЕЛОВА
Регистрационен № 01418
"СТ-П" "ПБЗ" "В и К" "ЕЕ" "ПЪЛНА ПРОЕКТАНТСКА ПРАВОСПОСОБНОСТ"

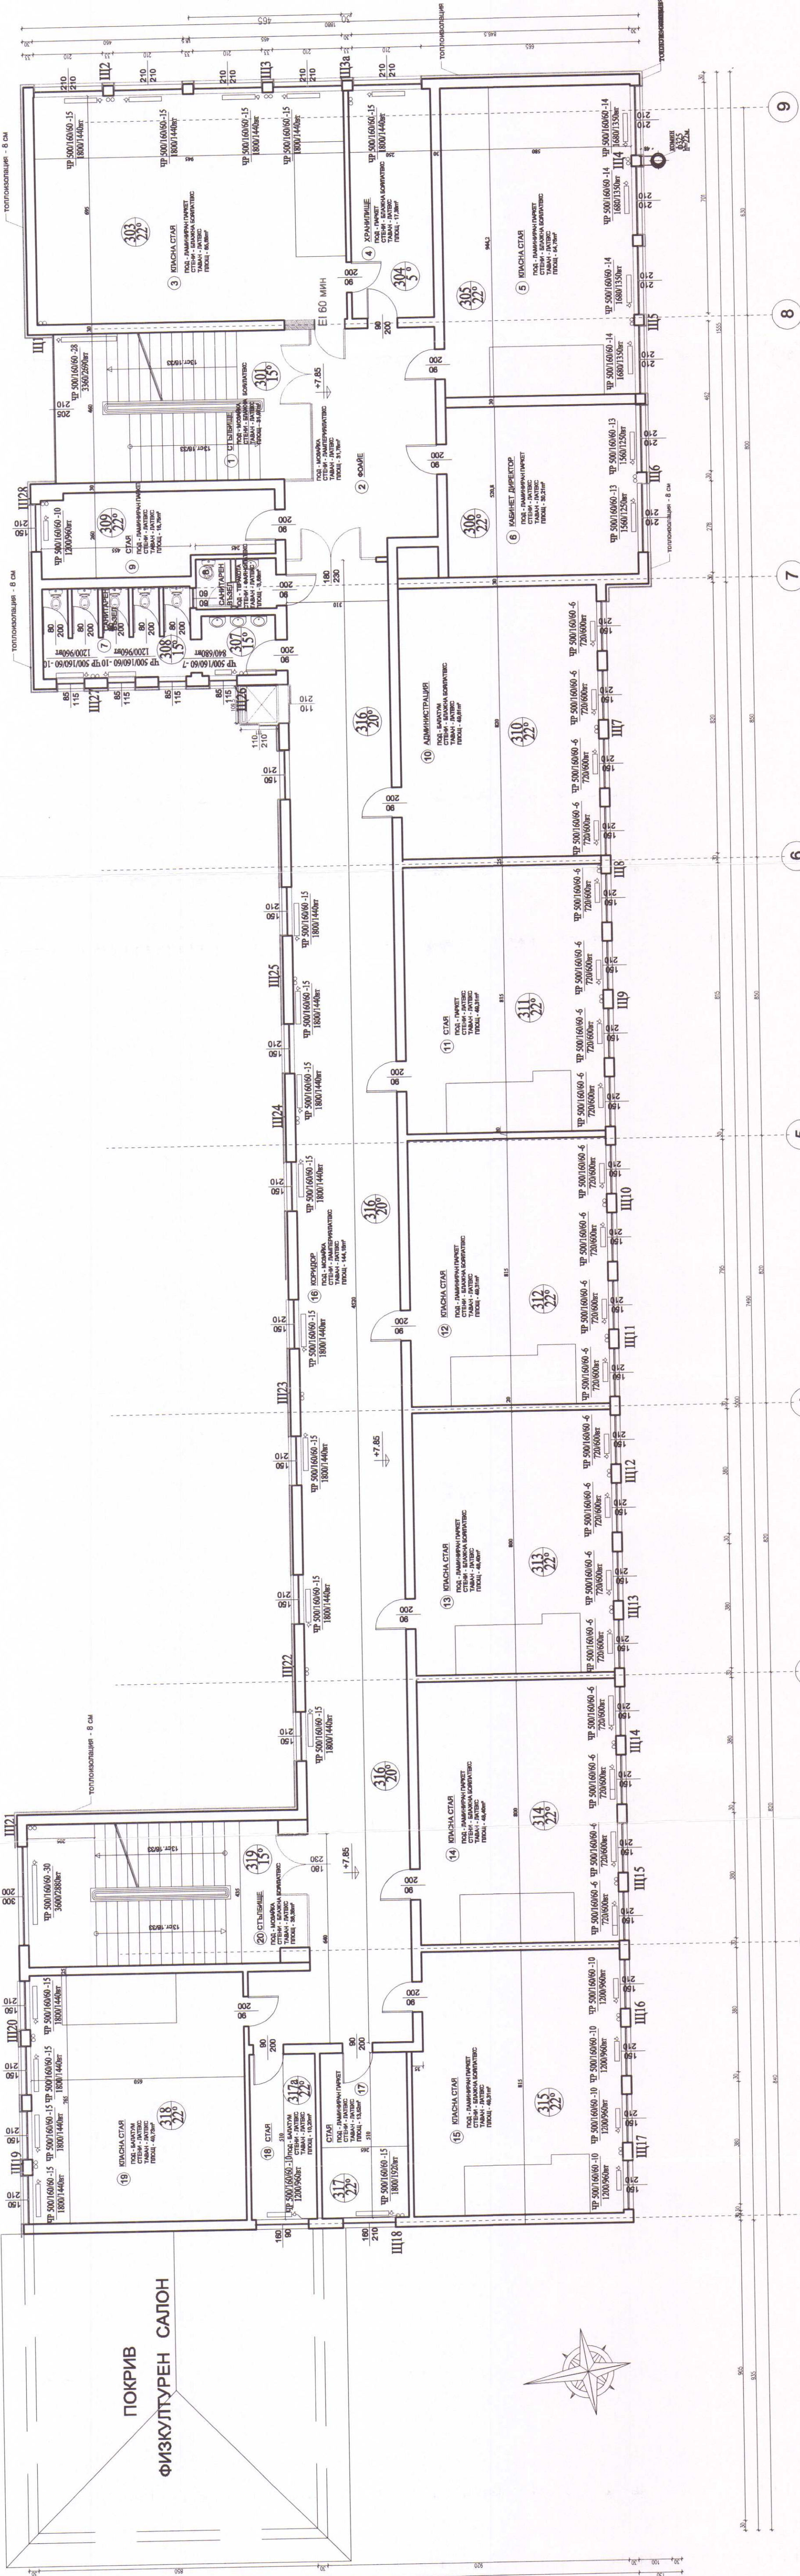

ПОКРИВ
ФИЗИКУРЕН САЛОН

