


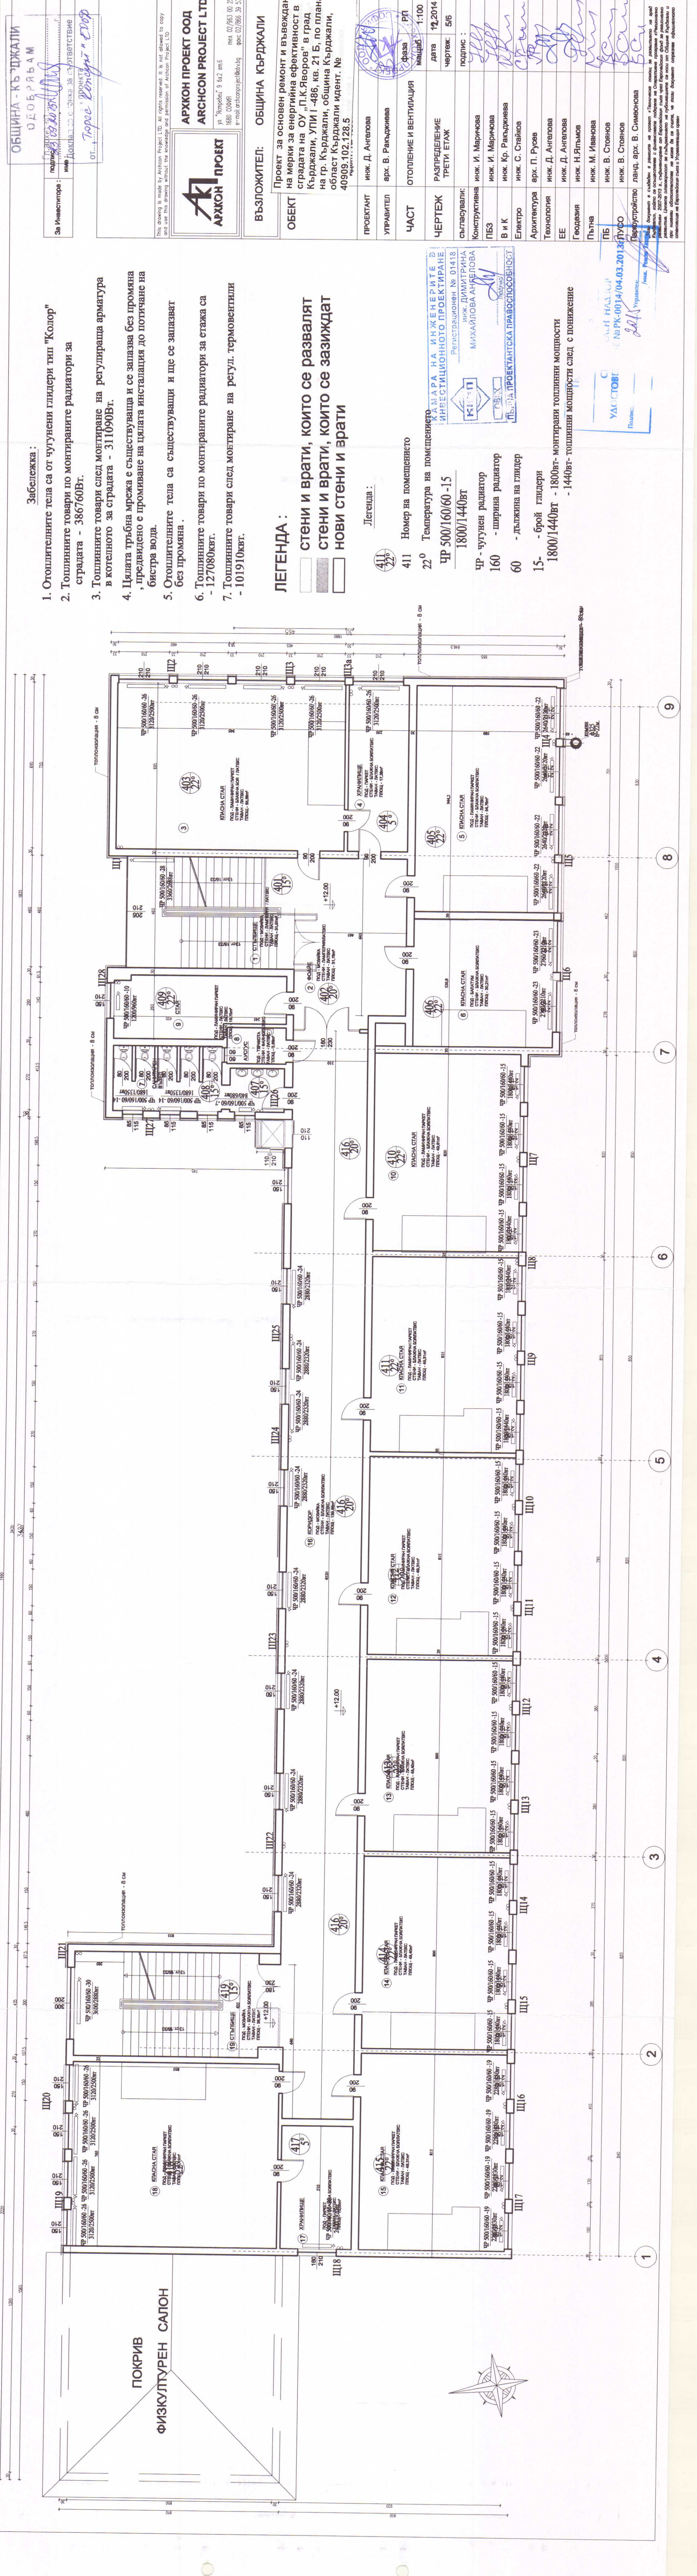

ОБЩИНА - КЪРДЖАЛИ
ОДОБРАВАМ

За Инвеститора :
подпис: *[Signature]*
име: *[Name]*
Доклад за одобряване на проект
от: *[Name]*

АРХОН ПРОЕКТ
ARCHCON PROJECT LTD
ул. "Пиротска" 9 б.з. 2
1800 СОНОВ
тел: 02/963 00 25
e-mail: archconproject@abv.bg

ВЪЗЛОЖИТЕЛ: ОБЩИНА КЪРДЖАЛИ

ОБЕКТ: Проект за основен ремонт и въвеждане на мерки за енергийна ефективност в сградата на ОУ "П.К.Яворов" в град Кърджали, УПИ I-486, кв. 21 Б, по плана на гр. Кърджали, община Кърджали, област Кърджали идент. № 40909.102.128.5

ПРОЕКТАНТ: инж. Д. Ангелова
УПРАВИТЕЛ: арх. В. Ракджиева
ЧАСТ: ОТОПЛЕНИЕ И ВЕНТИЛАЦИЯ
ЦЕРТЕЖ: РАЗПРЕДЕЛЕНИЕ ТРЕТИ ЕТАЖ
СЪЛЪСУВАЛИ: инж. И. Маринова
ПБЗ: инж. И. Маринова
В и К: инж. Кр. Ракджиева
Електро: инж. С. Стайков
Архитектура: арх. П. Руева
Технология: инж. Д. Ангелова
ЕЕ: инж. Д. Ангелова
Геодезия: инж. Н. Янкова
Пътна: инж. М. Иванова
ПБ: инж. В. Стоянов
ПДСО: инж. В. Стоянов
Паркостроителство: ланд. арх. В. Симеонова

КАМАРА НА ИНЖЕНЕРИТЕ
ИНВЕСТИЦИОННОТО ПРОЕКТИРАНЕ
РЕГИСТРАЦИОНЕН № 01418
ИНЖ. ДИМИТРИНА
МИХАЙЛОВА-АНГЕЛОВА
ПЪЛНА ПРОЕКТАНТСКА ПРАВОСПОСОБНОСТ

УАС-СТОВЕ
Полски

Полски

- Забележка :
- Отопителните тела са от чурунени глидери тип "Колор"
 - Топлинните товари по монтираните радиатори за сградата - 386760Вт.
 - Топлинните товари след монтиране на регулираща арматура в котелното за сградата - 311090Вт.
 - Цялата тръбна мрежа е съществувала и се запазва без промяна , предвидено е промиване на цялата инсталация до потичане на бистра вода.
 - Отопителните тела са съществували и ще се запазват без промяна .
 - Топлинните товари по монтираните радиатори за етажа са - 127080квт.
 - Топлинните товари след монтиране на регул. термовентили - 101910квт.
- ЛЕГЕНДА :
- стени и врати, които се развалят
 - стени и врати, които се зазидват
 - нови стени и врати
- Легенда :
- 411 22°
 - 411 Номер на помещението
 - 22° Температура на помещението
 - ЧР 500/160/60 -15 1800/1440Вт
 - ЧР - чурунени радиатор
 - 160 - ширина радиатор
 - 60 - дължина на глдер
 - 15- -брой глидери
 - 1800/1440Вт - 1800Вт- монтирани топлинни мощности
 - 1440Вт- топлинни мощности след с понижение

ПРОЕКТАНТ	инж. Д. Ангелова
УПРАВИТЕЛ	арх. В. Ракджиева
ЧАСТ	ОТОПЛЕНИЕ И ВЕНТИЛАЦИЯ
ЦЕРТЕЖ	РАЗПРЕДЕЛЕНИЕ ТРЕТИ ЕТАЖ
СЪЛЪСУВАЛИ:	инж. И. Маринова
ПБЗ	инж. И. Маринова
В и К	инж. Кр. Ракджиева
Електро	инж. С. Стайков
Архитектура	арх. П. Руева
Технология	инж. Д. Ангелова
ЕЕ	инж. Д. Ангелова
Геодезия	инж. Н. Янкова
Пътна	инж. М. Иванова
ПБ	инж. В. Стоянов
ПДСО	инж. В. Стоянов
Паркостроителство	ланд. арх. В. Симеонова