


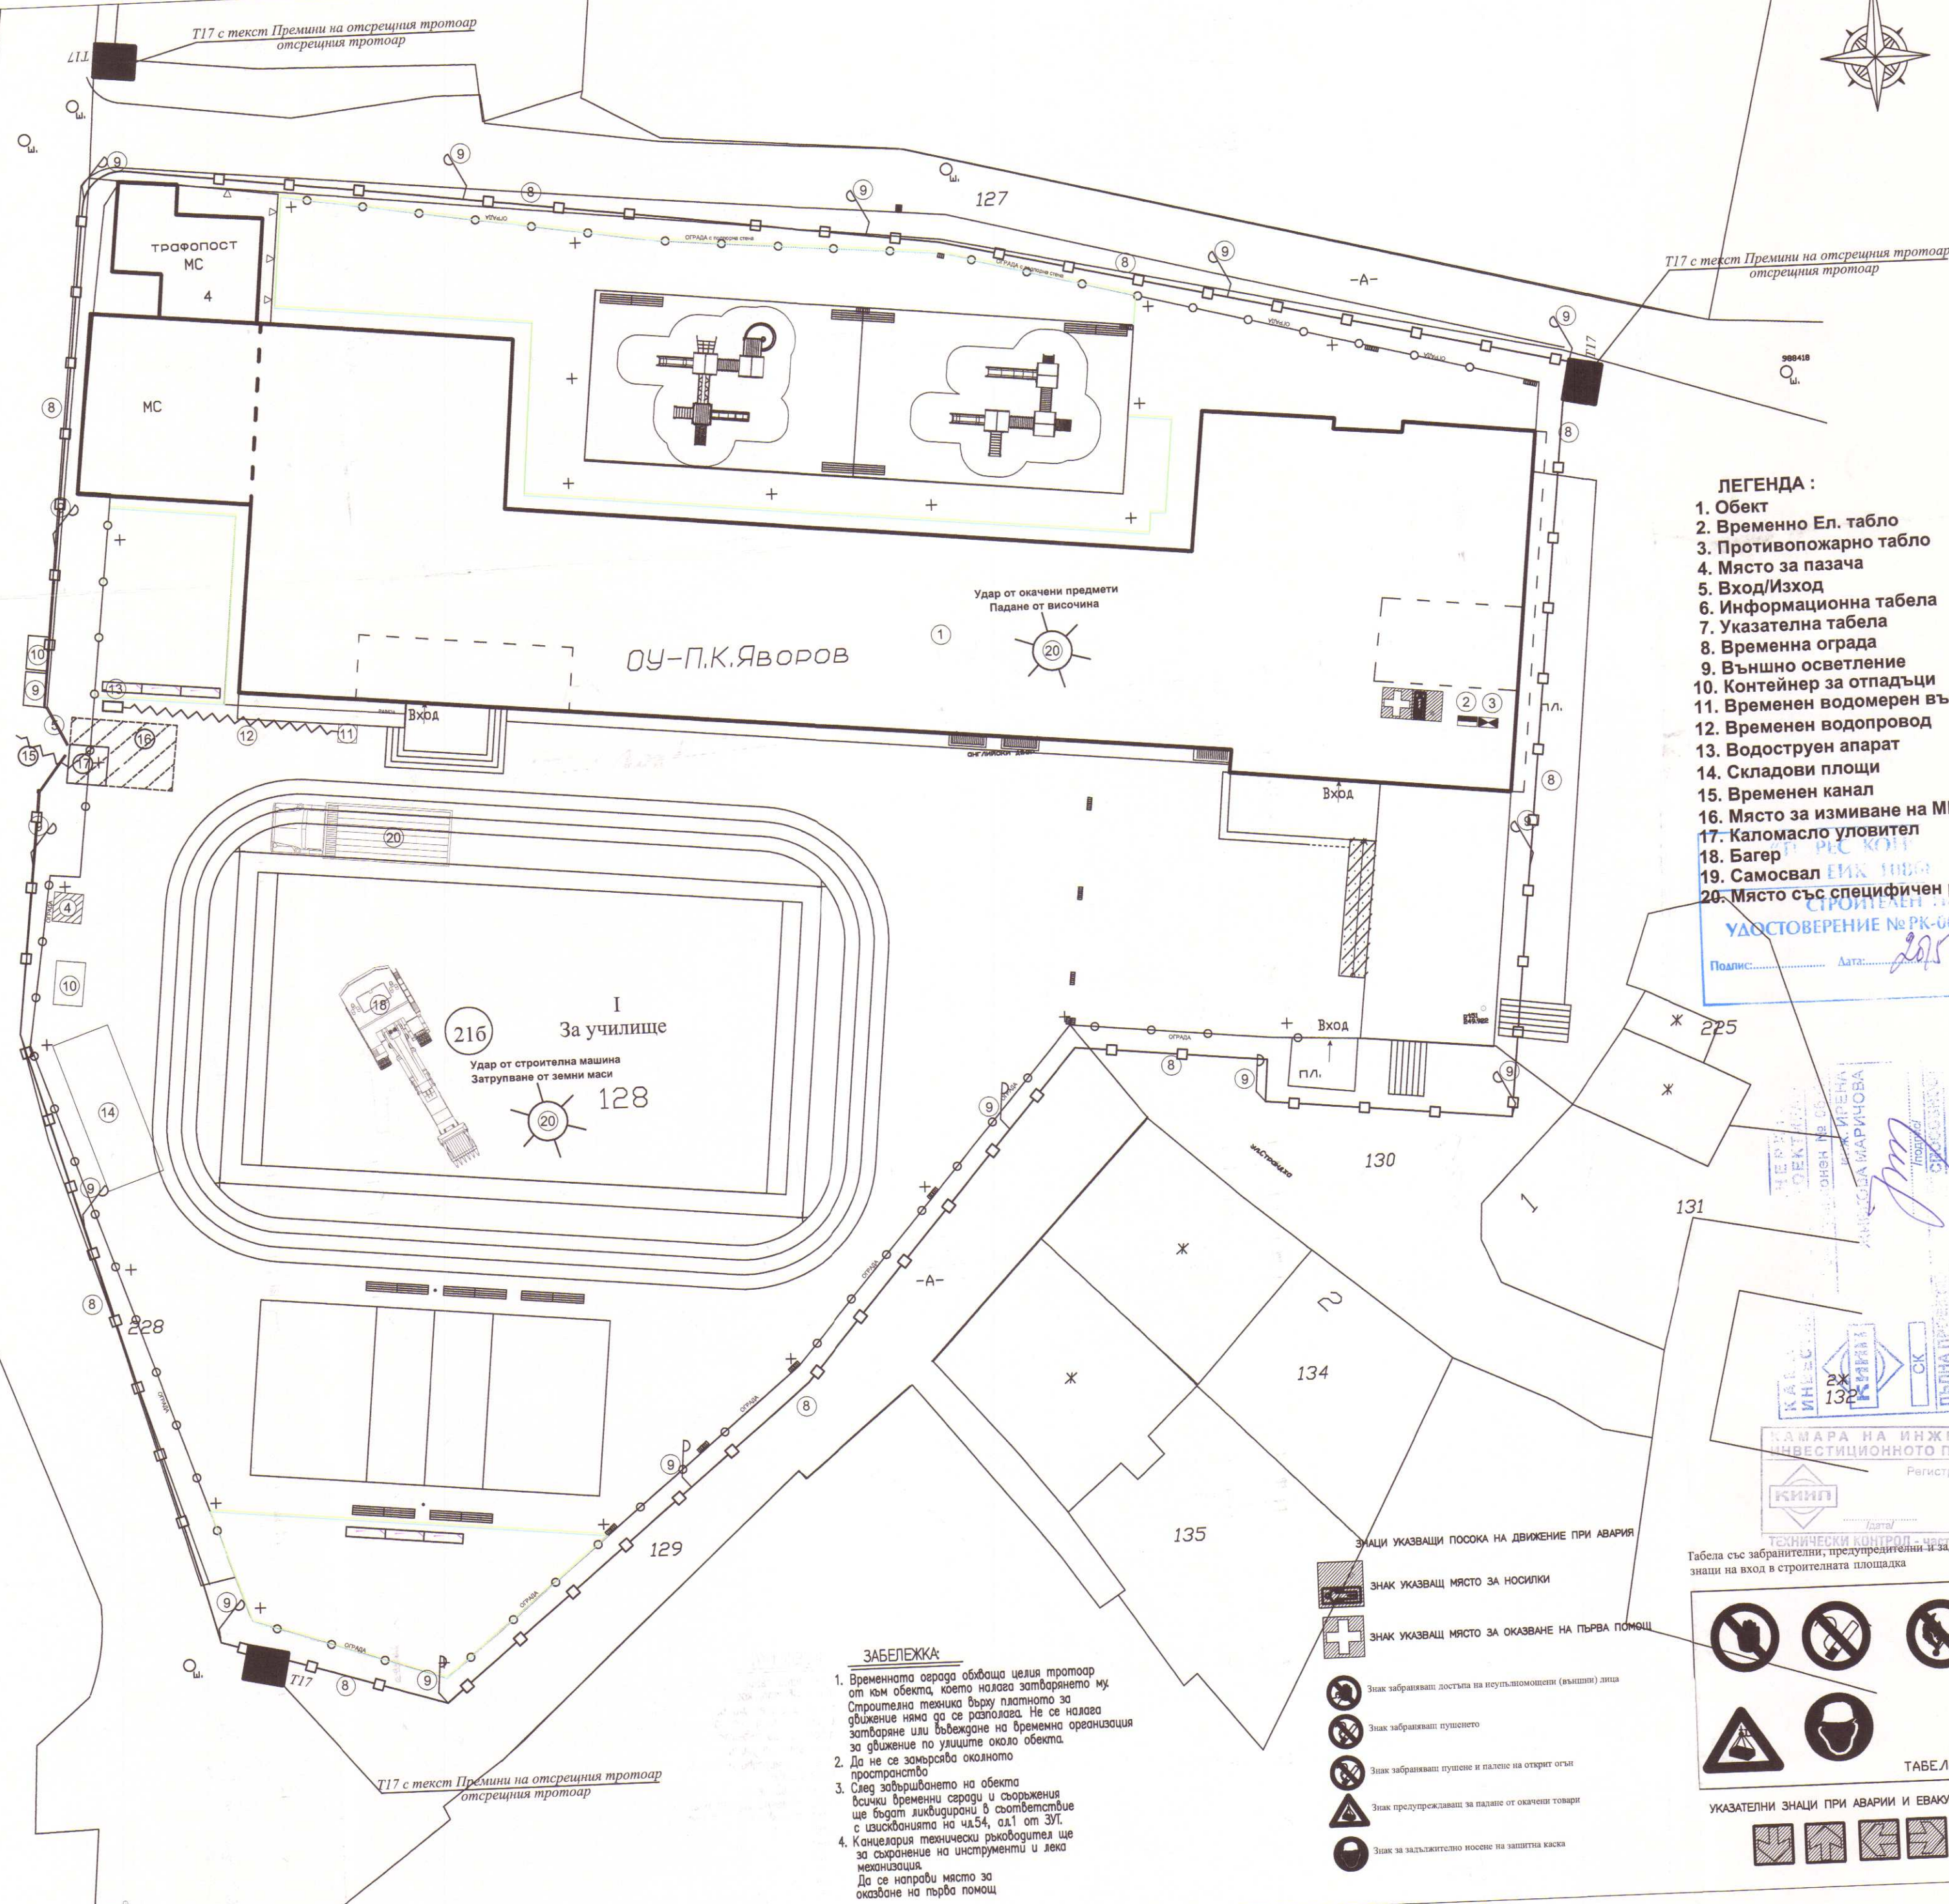

1. Обект
2. Временно Ел. табло
3. Противопожарно табло
4. Място за пазача
5. Вход/Изход
6. Информационна табела
7. Указателна табела
8. Временна ограда
9. Външно осветление
10. Контейнер за отпадъци
11. Временен водомерен възел
12. Временен водопровод
13. Водоструен апарат
14. Складови площи
15. Временен канал
16. Място за измиване на МПС
17. Каломасло уловител
18. Багер
19. Самосвал
20. Място със специфичен риск


УДОСТОВЕРЕНИЕ № РК-0014/0

201

This drawing is made by Archcon Project LTD. All rights reserved. It is not allowed to copy and use this drawing without the knowledge and permission of Archcon Project LTD

04.03.2013г. e-mail: archconproject@abv.bg факс 02/866 39

ВЪЗЛОЖИТЕЛ: ОБЩИНА КЪРДЖАЛИ

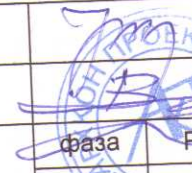ОБЕКТ	Проект за основен ремонт и въвеждане на мерки за енергийна ефективност в сградата на ОУ „П.К. Яворов“ в град Кърджали, УПИ I-486, кв.21 Б, по плана на гр. Кърджали, община Кърджали, област Кърджали; идент. № 40909.102.128.5		
ПРОЕКТАНТ	инж. И. Маричова		
УПРАВИТЕЛ	арх. В. Ракъджиева	фаза	РП
ЧАСТ	ПБЗ	масаб	1:2
ЧЕРТЕЖ	Строително генерален план II етап: Изкопни работи, изпълнение на настилки в двора и места със спец. рискове	дата	12.2
съгласували:		чертеж:	2/
архитектура	арх. П. Русев	подпис:	
Геодезия	инж. Н.Ялъмов		
Конструктивна	инж. И. Маричова		
В и К	инж. Кр. Ракъджиева		
Електро	инж. С. Стайков		
ОВ и К	инж. Д. Ангелова		
Технология	инж. Д. Ангелова		
ЕЕ	инж. Д. Ангелова		
Пътна	инж. М. Иванова		
ПБ	инж. В. Стоянов		
ПУСО	инж. В. Стоянов		
Паркоустройство	ланд. арх. В. Симеонова		

„Този документ е създаден в рамките на проект „Техническа помощ за развитието на град Кърджали“, който се осъществява с финансовата подкрепа на Оперативна програма „Регионално развитие“ 2007-2013 г., съфинансирана от Европейския съюз чрез Европейския фонд за регионално развитие. Цялата отговорност за съдържанието на публикациите се носи от Община Кърджали при никакви обстоятелства не може да се счита, че този документ отразява официалното становище на Европейския съюз и Управляващия орган