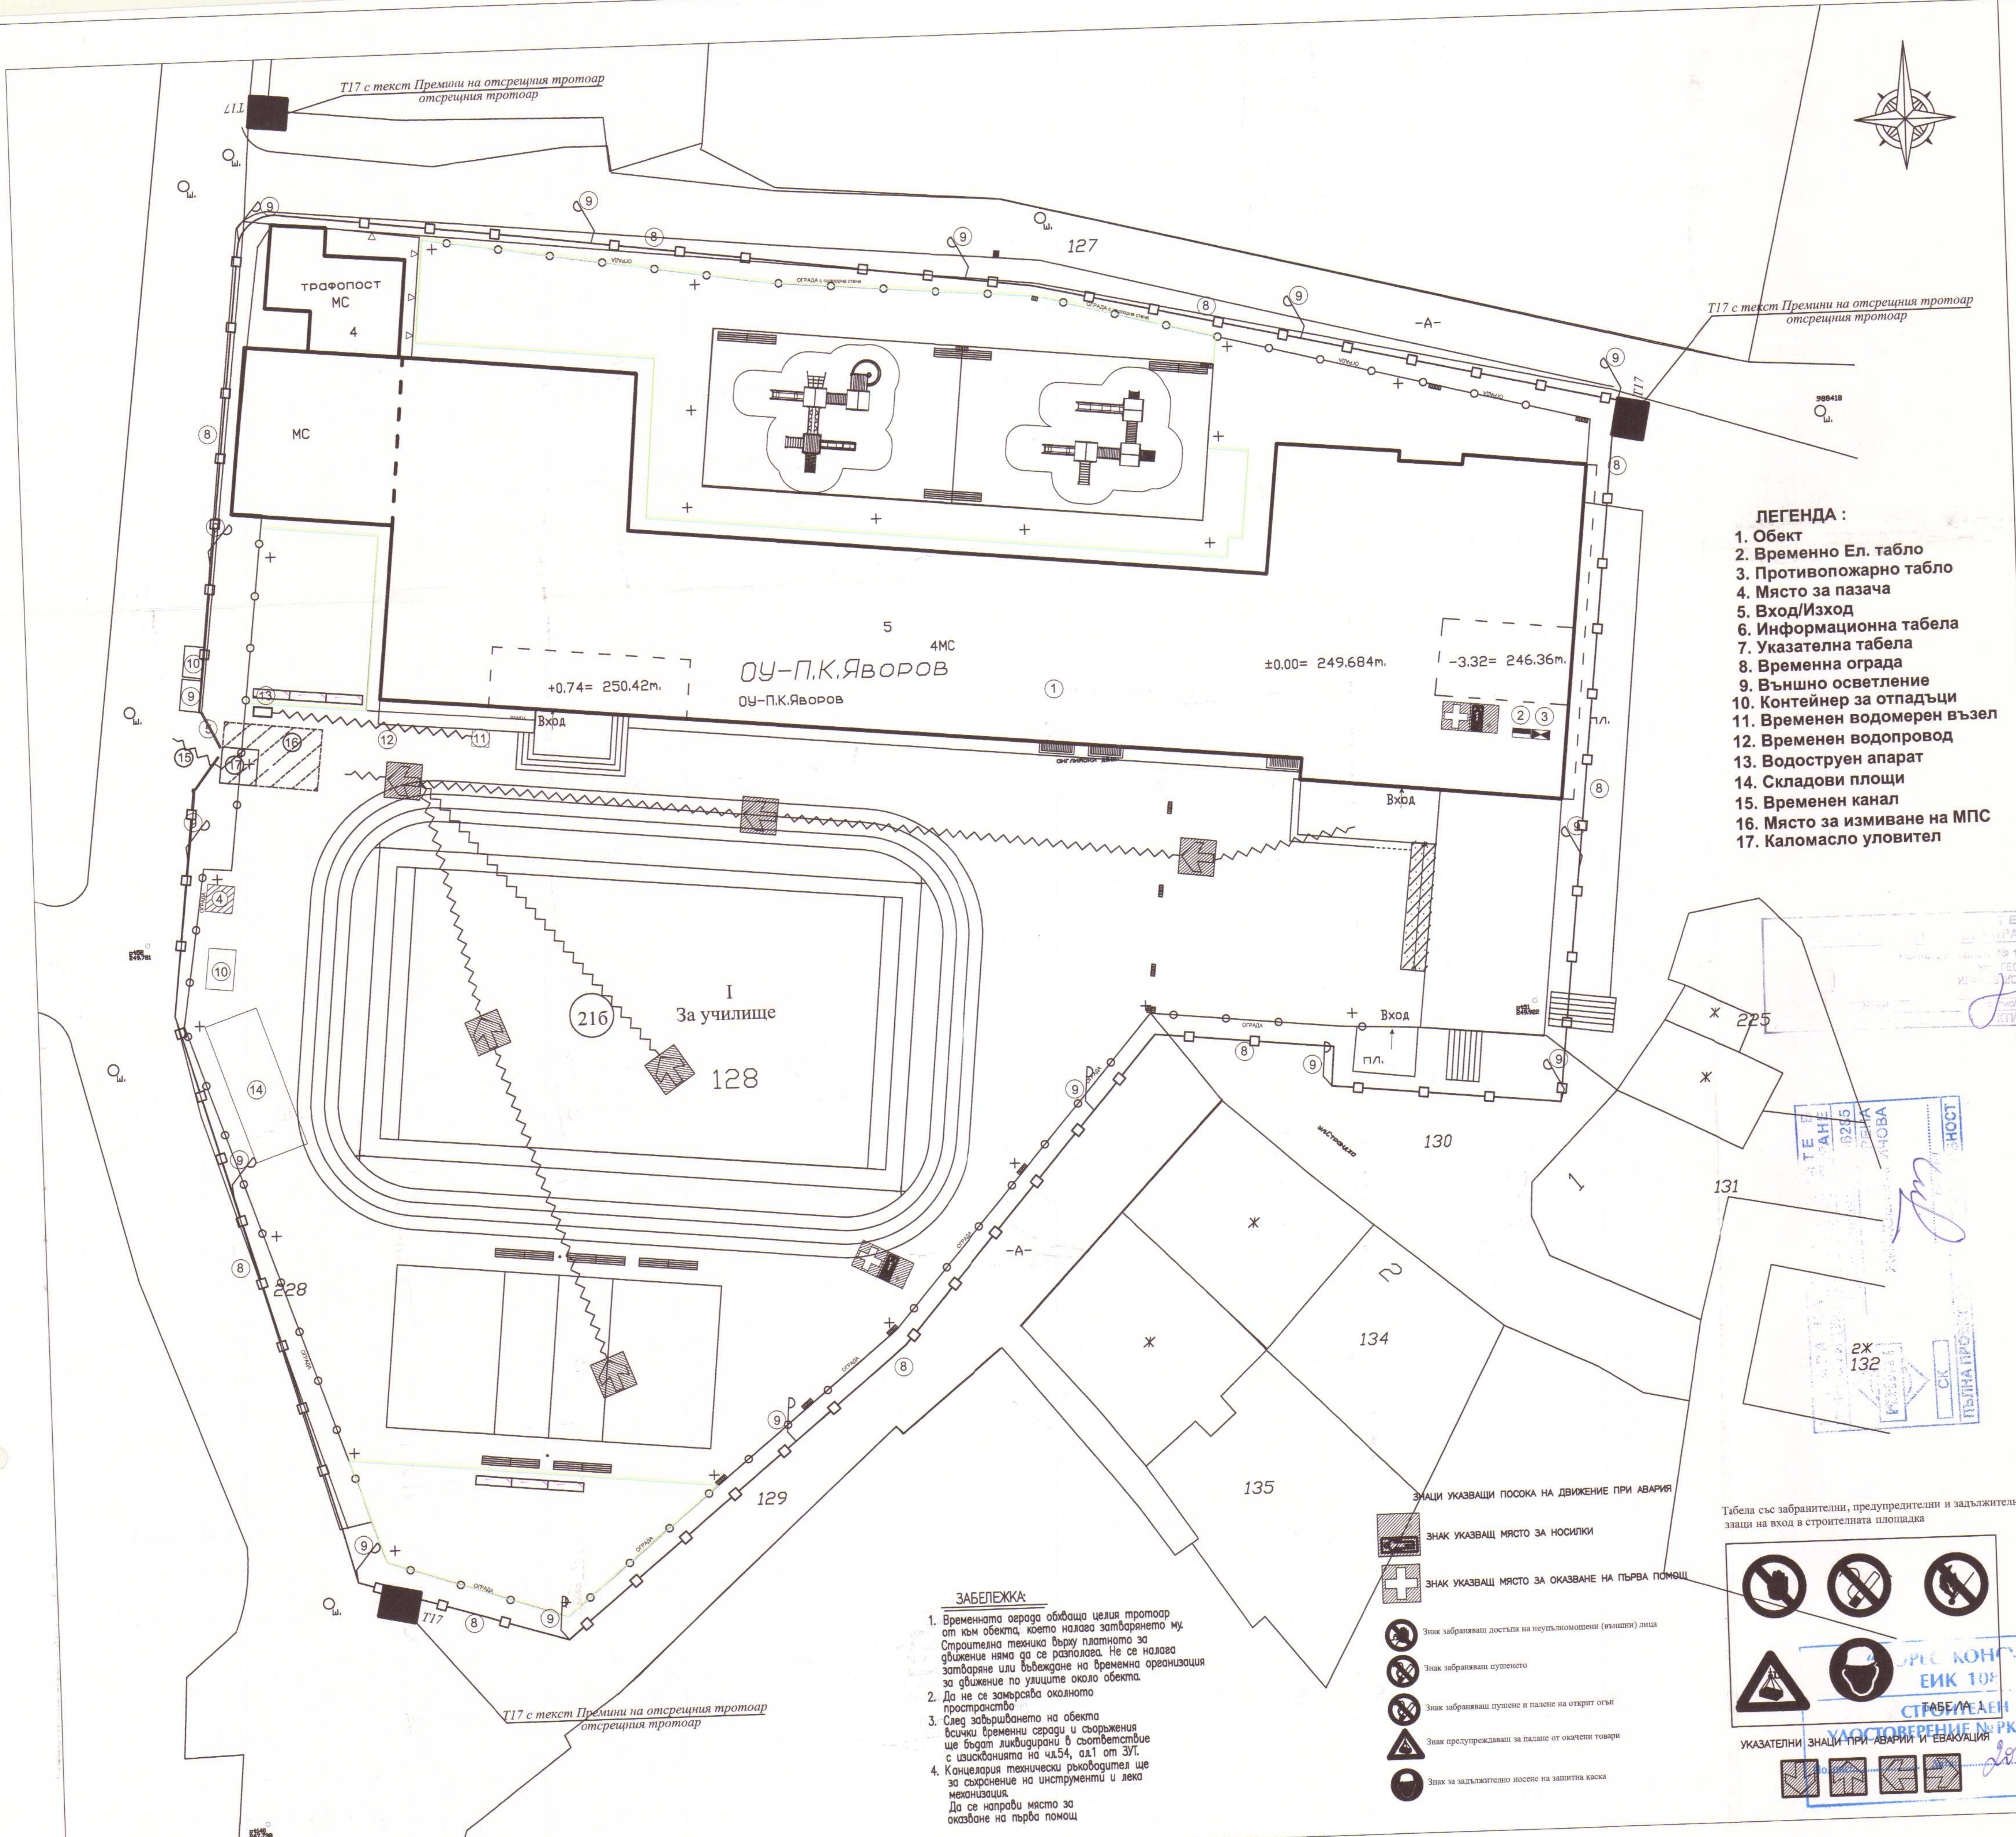


ЛЕГЕНДА :

1. Обект
2. Временно Ел. табло
3. Противопожарно табло
4. Място за пазача
5. Вход/Изход
6. Информационна табела
7. Указателна табела
8. Временна ограда
9. Външно осветление
10. Контейнер за отпадъци
11. Временен водомерен възел
12. Временен водопровод
13. Водоструен апарат
14. Складови площи
15. Временен канал
16. Място за измиване на МПС
17. Каломасло уловител

ЗАБЕЛЕЖКА:

1. Временната ограда обхваща целия тротоар от към обекта, което налага затварянето му. Строителна техника върху платното за движение няма да се разполага. Не се налага затваряне или въвеждане на времемна организация за движение по улиците около обекта.
2. Да не се замърсява околното пространство
3. След завършването на обекта всички временни сгради и съоръжения ще бъдат ликвидирани в съответствие с изискванията на чл.54, ал.1 от ЗУТ.
4. Канцелария технически ръководител ще за съхранение на инструменти и лека механизация.
   Да се направи място за оказване на първа помощ

ЗНАЦИ УКАЗВАЩИ ПОСОКА НА ДВИЖЕНИЕ ПРИ АВАРИЯ

ЗНАК УКАЗВАЩ МЯСТО ЗА НОСИЛКИ

ЗНАК УКАЗВАЩ МЯСТО ЗА ОКАЗВАНЕ НА ПЪРВА ПОМОЩ

Знак забраняващ достъпа на неупълномощени (външни) лица

Знак забраняващ пушенето

Знак забраняващ пушене и палене на открит огън

Знак предупреждаващ за падане от окачени товари

Знак за задължително носене на защитна каска

Табела със забранителни, предупредителни и задължителни знаци на вход в строителната площадка

УКАЗАТЕЛНИ ЗНАЦИ ПРИ АВАРИИ И ЕВАКУАЦИЯ

За Инвеститора :	подпис :	
	име :	ОБЩИНА - КЪРДЖАЛИ

ОДОБРЯВАМ

ЕВРОПЕЙСКИ СЪЮЗ ЕВРОПЕЙСКИ ФОНД ЗА РЕГИОНАЛНО РАЗВИТИЕ

Оперативна програма "Регионално развитие" 2007-2013
www.bgregio.eu
Инвестираме във Вашето бъдеще!
Проектът се финансира от Европейския фонд за регионално развитие и от държавния бюджет на Република България

This drawing is made by Archcon Project LTD. All rights reserved. It is not allowed to copy and use this drawing without the knowledge and permission of Archcon Project LTD

АРХКОН ПРОЕКТ ООД
ARCHCON PROJECT LTD
ул. "Ястребец" 9 бл.2 ап.6
1680 СОФИЯ
e-mail: archconproject@abv.bg
тел. 02/963 00 25
факс 02/866 39 57

ВЪЗЛОЖИТЕЛ:	ОБЩИНА КЪРДЖАЛИ		
ОБЕКТ	Проект за основен ремонт и въвеждане на мерки за енергийна ефективност в сградата на ОУ „П.К Яворов" в град Кърджали, УПИ I-486, кв.21 Б, по плана на гр. Кърджали, община Кърджали, област Кърджали; идент. № 40909.102.128.5		
ПРОЕКТАНТ	инж. И. Маричова		
УПРАВИТЕЛ	арх. В. Ракъджиева		
ЧАСТ	ПБЗ	фаза	РП
		мащаб	1:250
ЧЕРТЕЖ	Строително генерален план I етап: Подготовка на стр. площадка и ликвидиране на пожари и аварии, схеми за евакуация	дата	12.2014
		чертеж:	1/2
съгласували:		подпис :	
Архитектура	арх. П. Русев		
Геодезия	инж. Н.Ялъмов		
Конструктивна	инж. И. Маричова		
В и К	инж. Кр. Ракъджиева		
Електро	инж. С. Стайков		
ОВ и К	инж. Д. Ангелова		
Технология	инж. Д. Ангелова		
ЕЕ	инж. Д. Ангелова		
Пътна	инж. М. Иванова		
ПБ	инж. В. Стоянов		
ПУСО	инж. В. Стоянов		
Паркоустройство	ланд. арх. В. Симеонова		

Този документ е създаден в рамките на проект „Техническа помощ за развитието на град Кърджали", който се осъществява с финансовата подкрепа на Оперативна програма „Регионално развитие" 2007-2013 г., съфинансирана от Европейския съюз чрез Европейския фонд за регионално развитие. Цялата отговорност за съдържанието на публикацията се носи от Община Кърджали и при никакви обстоятелства не може да се счита, че този документ отразява официалното становище на Европейския съюз и Управляващия орган