



Градостроителни показатели:

Площ УПИ = 4 050 м²
 ЗП = 1 093 м²
 РЗП = 4 332 м²
 Застроен обем = 14 781 м³
 Плътност на застрояване = 27 %
 Кинг. = 1,07
 Зелени площи = 383 м² (9,5 %)

ОБЩИНА - КЪРДЖАЛИ

За Инвеститора: подпис: ОДОБРЯВАМ

име: П. Русев

Доклад за съответствие

от: Т. Топал

Информация за проекта "Евро"

Оперативна програма "Регionalно развитие" 2007-2013

www.bulgaria.eu

Инвестиция във Вашето бъдеще!

Проектът се финансира от Европейския фонд за регионално развитие и от държавния бюджет на Република България

This drawing is made by Archcon Project LTD. All rights reserved. It is not allowed to copy and use the drawing without the knowledge and permission of Archcon Project LTD

АРХКОН ПРОЕКТ ООД
 ARCHCON PROJECT LTD

ИЗДАНИЕ: 9 б.х.2 ат.6

1680 СОВМ

е-мил: archconproject@abv.bg

телефон: 02/963 00 25

факс: 02/866 39 57

ВЪЗЛОЖИТЕЛ: ОБЩИНА КЪРДЖАЛИ

ОБЕКТ: Проект за основен ремонт и въвеждане на мерки за енергийна ефективност в сградата на ОУ „П.К. Яворов“ в град Кърджали, УПИ I-486, кв. 21 Б, по плана на гр. Кърджали, община Кърджали, област Кърджали; идент. № 40909.102.128.5

ПРОЕКТАНТ: ланд. арх. В. Симеонова

УПРАВИТЕЛ: арх. В. Ракджиева

ЧАСТ: Паркоустройство

фаза: РП

масщаб: 1:250

дата: 12.2014

чертеж: 1/3

съгласували: архитектура арх. П. Русев

инж. И. Маричова

инж. И. Маричова

В и К инж. Кр. Ракджиева

Електро инж. С. Стайков

ОВ и К инж. Д. Ангелова

Технология инж. Д. Ангелова

ЕЕ инж. Д. Ангелова


Геодезия инж. Н. Ялъмов

Пътна инж. М. Иванова

ПБ инж. В. Стоянов

ПУСО инж. В. Стоянов

„Този документ е създаден в рамките на проект „Техническа помощ за развитието на град Кърджали“, който се осъществява с финансовата подкрепа на Оперативна програма „Регионално развитие“ 2007-2013 г., софинансирана от Европейския съюз чрез Европейския фонд за регионално развитие. Целта на отговора за съдържанието на публикацията се носи от Община Кърджали и при никакви обстоятелства не може да се счита, че този документ отразява официалното становище на Европейския съюз и Управляващия орган“

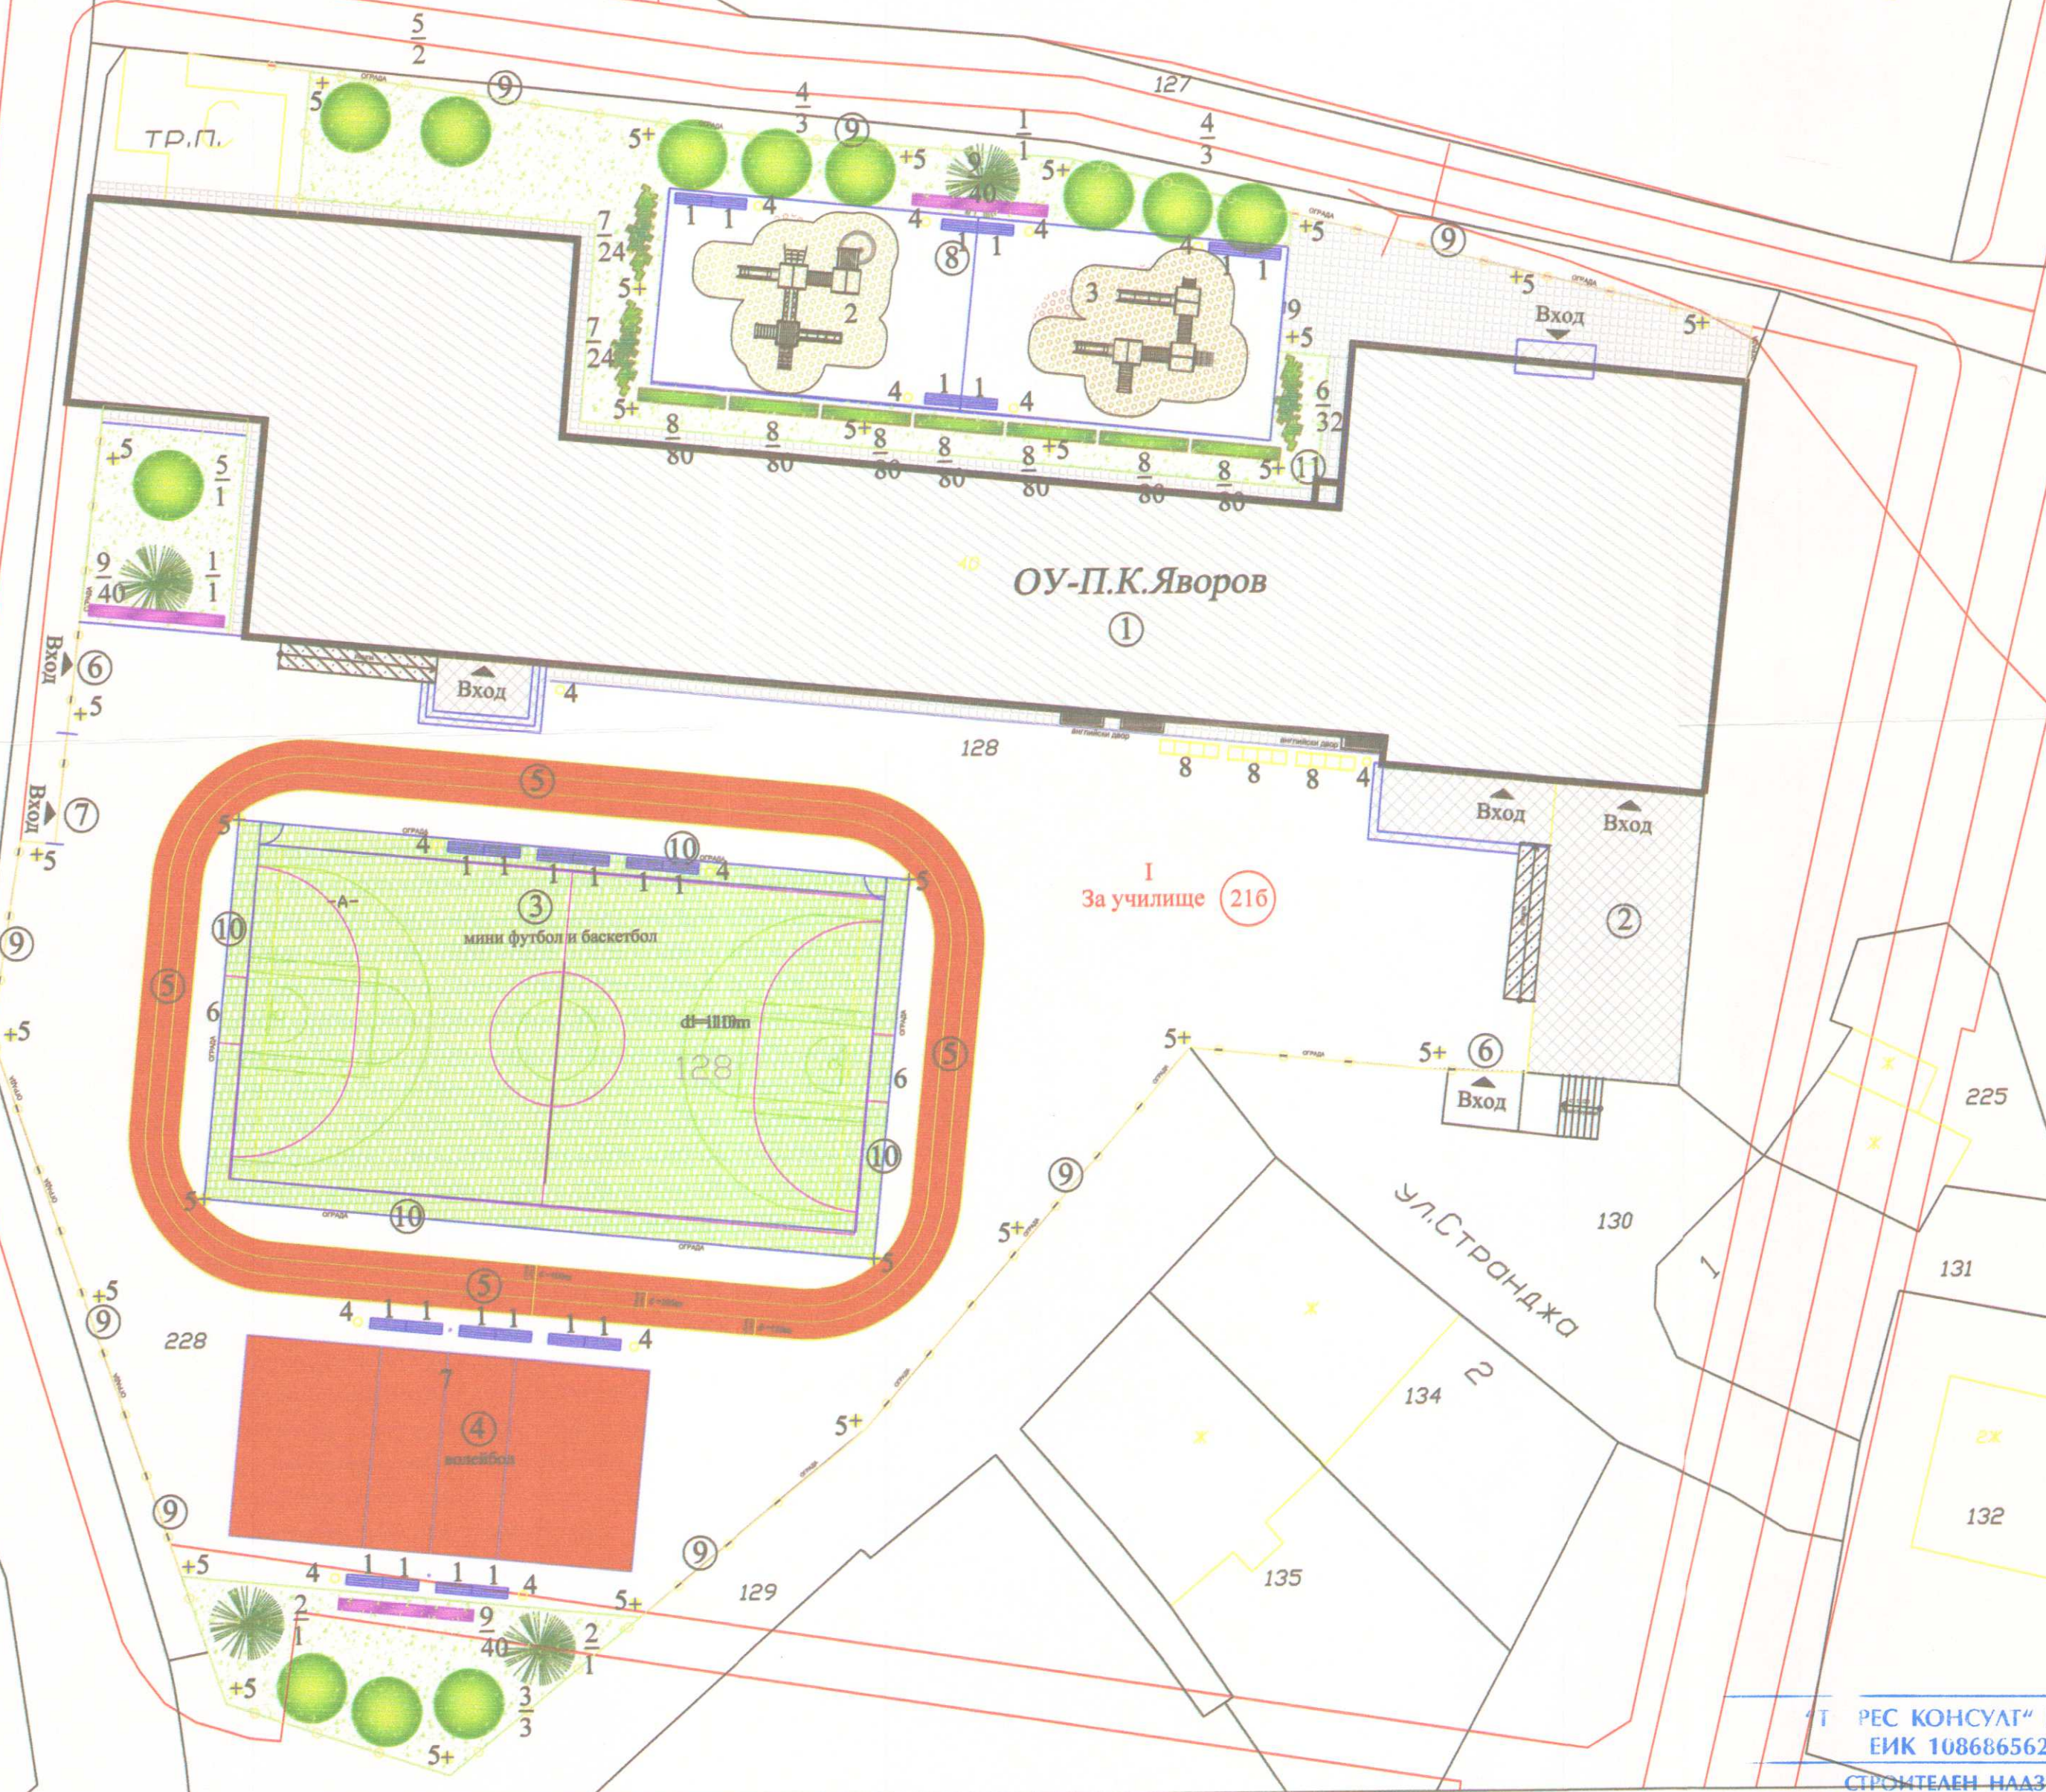

ЛЕГЕНДА:

- ① Сграда
- ② Тераса
- ③ Площадка за мини футбол и баскетбол
- ④ Площадка за волейбол
- ⑤ Писта за бягане
- ⑥ Вход двор
- ⑦ Аварийен вход двор
- ⑧ Детска площадка
- ⑨ Ограда двор- мет.реш. h=2,30м
- ⑩ Ограда площадка- мет.мрежа h=6,00м
- ⑪ Асансьор

ЛЕГЕНДА ДЕТСКИ СЪОРЪЖЕНИЯ:

1. Пейка
2. Комбинирано детско съоръжение тип -1
3. Комбинирано детско съоръжение тип -2
4. Кош за отпадъци - 146р.
5. Осветителен стълб с Н=11м
6. Спортно съоръжение футб. врата и баск. кош
7. Спортно съоръжение волейбол
8. Стойка за 5 бр. велосипеди
9. Информационна табела

ЛЕГЕНДА НАСТИЛКИ:

- Тревен масив
- Ударопоглещаша синтет. настилка
- Цветна асфалтова настилка
- Тротоарни плочи
- Плочи гранитогрес
- Цветна асфалтова настилка
- Асфалтова настилка
- Арм. бет.настилка

ЛЕГЕНДА ПАРКОУСТРОЙСТВО:

- Иглолистни дървета
- Широколистни дървета
- Храсти
- Жив плет
- Сезонни цветя

- ИГЛОЛИСТНИ ДЪРВЕТА
1. ABIES CONCOLOR /Сребриста ела - Конколор/ 4
 2. PICEA PUNGENS /Сребрист смърч/ 2
- ШИРОКОЛИСТНИ ДЪРВЕТА
3. ACER PSEUDOPLATANUS /Явор/ 12
 4. CATALPA BIGNONIOIDES /Каталпа/ 3
 5. TILIA PARVIFOLIA /Дребнолистна липа/ 6

- ХРАСТИ
6. CORNUS ALBA / Куч.Дрян/ 640
 7. FORZITHIA SUSPENSА /Форзиция/ 32
 8. Дууреден жив плет 7 бр./л.м 48
 9. Перенни цветя- сухоустойчиви 560

ПЪТНА ПРОЕКТАНТСКА ПРАВОСПОСОБНОСТ

д. арх. ВЕЛИНА СИМЕОНОВА СИМЕОНОВА

Рег. №: 04144

дата: подпис: