



Градоустройствени показатели:

Площ УПИ = 4 050 м²
ЗП = 1 093 м²
РЗП = 4 332 м²
Застроен обем = 14 781 м³
Плътност на застрояване = 27 %
Кинт. = 1,07
Зелени площи = 383 м² (9,5 %)

ОБЩИНА - КЪРДЖАЛИ
ОДОБРЯВАМ

За Инвеститора:
име: ТЮРЕС КОНСУЛТ ЕООД
от: Тюрес Консулт ЕООД



This drawing is made by Archcon Project LTD. All rights reserved. It is not allowed to copy and use this drawing without the knowledge and permission of Archcon Project LTD.



АРХКОН ПРОЕКТ ООД
ARCHCON PROJECT LTD
ул. "Ястребец" 9 6а2 от.6
1680 СОФИЯ
е-mail: archconproject@abv.bg
тел. 02/963 00 25
факс 02/866 39 57

ВЪЗЛОЖИТЕЛ: ОБЩИНА КЪРДЖАЛИ


ОБЕКТ Проект за основен ремонт и въвеждане на мерки за енергийна ефективност в сградата на ОУ "П.К. Яворов" в град Кърджали, УПИ I-486, кв. 21 Б, по плана на гр. Кърджали, община Кърджали, област Кърджали; идент. № 40909.102.128.5

ПРОЕКТАНТ ланд. арх. В. Симеонова
УПРАВИТЕЛ арх. В. Ракъджиева

ЧАСТ Паркоустройство
ЧЕРТЕЖ Трасировъчен и посадъчен план
фазов РП
мащаб 1:250
дата 12.2014
чертеж 2/3

АРХИТЕКТУРА арх. П. Русев
Конструктивна инж. И. Маричова
ПБЗ инж. И. Маричова
В и К инж. Кр. Ракъджиева
Електро инж. С. Стайков
ОВ и К инж. Д. Ангелова
Технология инж. Д. Ангелова
ЕЕ инж. Д. Ангелова
Геодезия инж. Н. Ялъмов
Пътна инж. М. Иванова
ПБ инж. В. Стоянов
ПУСО инж. В. Стоянов

"Този документ е създаден в рамките на проект "Техническа помощ за развитието на град Кърджали", който се осъществява с финансовата подкрепа на Оперативна програма "Регионално развитие" 2007-2013 г., съфинансирана от Европейския съюз чрез Европейския фонд за регионално развитие. Целта отговорност за съдържанието на публикацията се носи от Община Кърджали и при никакви обстоятелства не може да се счита, че този документ отразява официалното становище на Европейския съюз и Управляващия орган."

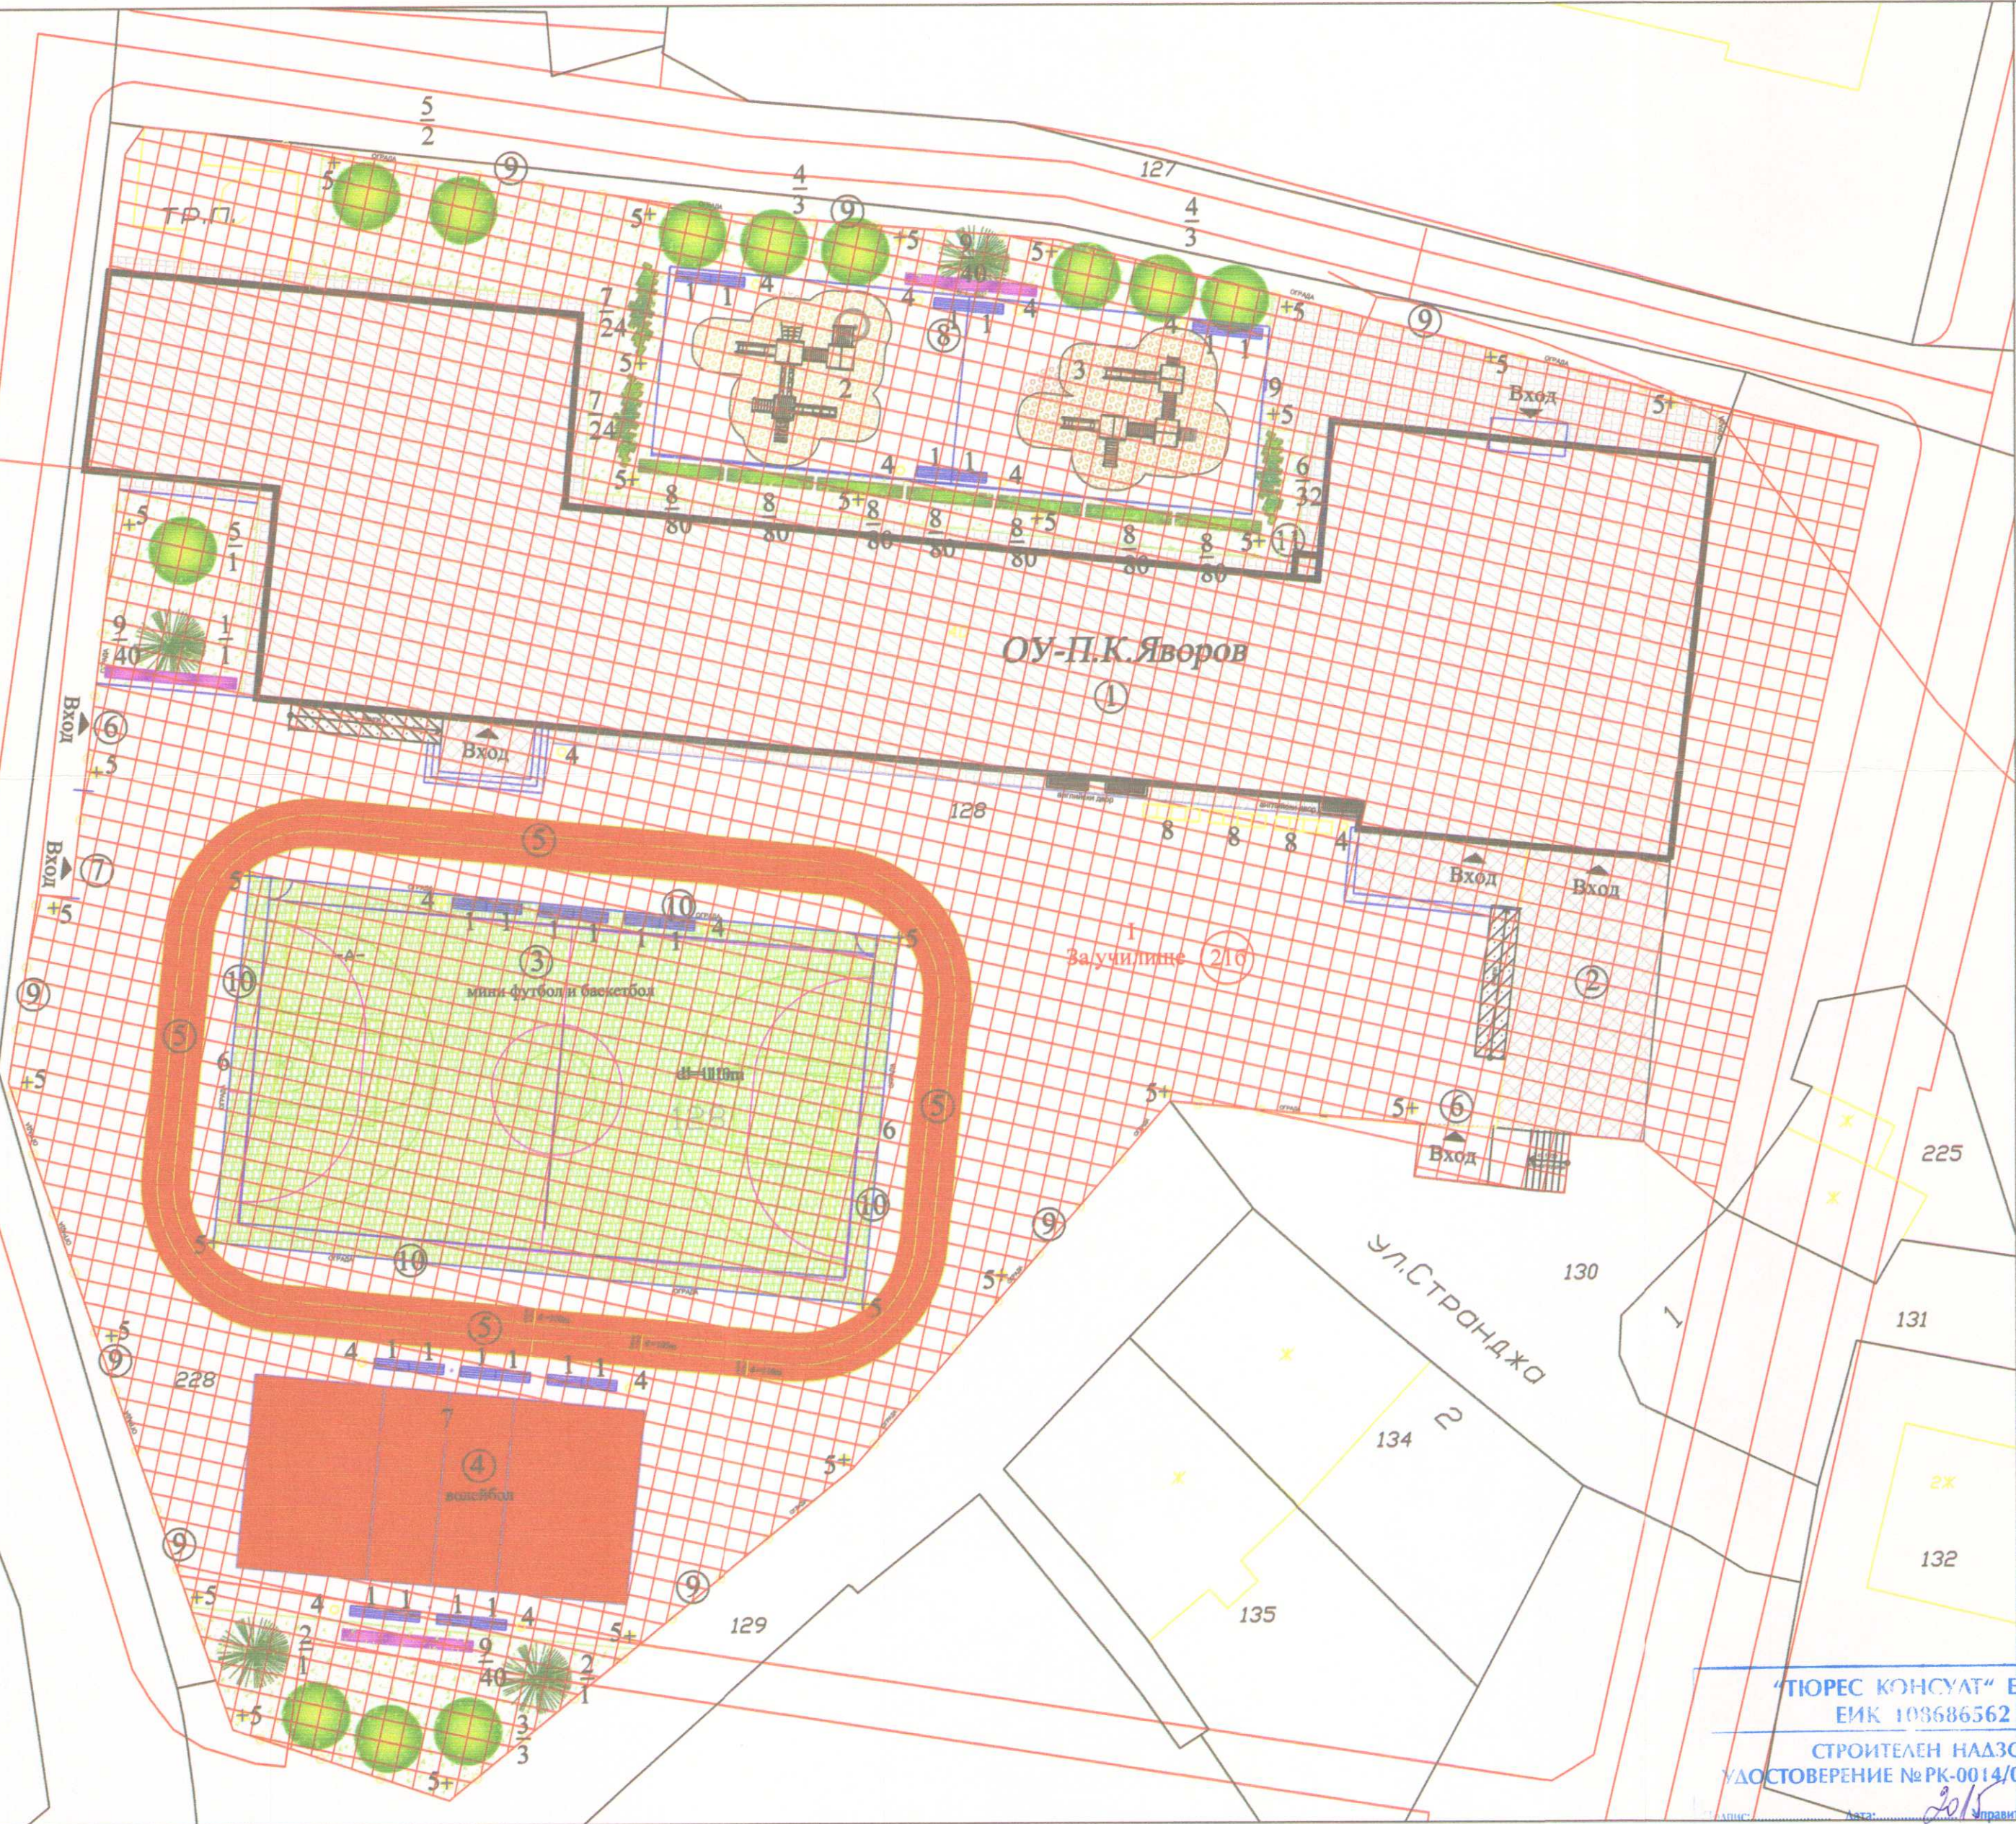

ЛЕГЕНДА:

- ① Сграда
- ② Тераса
- ③ Площадка за мини футбол и баскетбол
- ④ Площадка за волейбол
- ⑤ Писта за бягане
- ⑥ Вход двор
- ⑦ Аварийен вход двор
- ⑧ Детска площадка
- ⑨ Ограда двор- мет.реш. h=2,30m
- ⑩ Ограда площадка- мет.мрежа h=6,00m
- ⑪ Асансьор

ЛЕГЕНДА ДЕТСКИ СЪОРЪЖЕНИЯ:

1. Пейка
2. Комбинирано детско съоръжение тип -1
3. Комбинирано детско съоръжение тип -2
4. Кош за отпадъци - 14бр.
5. Осветителен стълб с H=11 m
6. Спортно съоръжение футб. врата и баск.кош
7. Спортно съоръжение волейбол
8. Стойка за 5 бр.велосипеда
9. Информационна табела

ЛЕГЕНДА НАСТИЛКИ:

- Тревен масив
- Ударопоглещаша синтет. настилка
- Цветна асфалтова настилка
- Тротоарни плочи
- Плочи гранитогрес
- Цветна асфалтова настилка
- Асфалтова настилка
- Арм. бет.настилка

ЛЕГЕНДА ПАРКОУСТРОЙСТВО:

- Иглолистни дървета
- Широколистни дървета
- Храсти
- Жив плет
- Сезонни цветя

ДЕНДРОЛОГИЧНА ВЕДОМОСТ

- ИГЛОЛИСТНИ ДЪРВЕТА**
1. ABIES CONCOLOR /Сребриста ела - Конколор/ 4
 2. PICEA PUNGENS /Сребрист смърч/ 2
- ШИРОКОЛИСТНИ ДЪРВЕТА**
3. ACER PSEUDOPLATANUS /Явор/ 12
 4. CATALPA BIGNONIODES /Каталпа/ 3
 5. TILIA PARVIFOLIA /Дребнолистна липа/ 6
- ХРАСТИ**
6. CORNUS ALBA / Куч.Дрян/ 32
 7. FORZITHIA SUSPENSА /Форзиция/ 48
 8. Двурелен жив плет 7 бр./л.м 560
 9. Деревни цветя -сухостойчиви 120

ПЕЧАТ НА ОБЩИНА КЪРДЖАЛИ
ПЕЧАТ НА ПРОЕКТАНТА
ПЕЧАТ НА УПРАВИТЕЛЯ
ПЕЧАТ НА ЧЕРТЕЖА
ПЕЧАТ НА ВЪЗЛОЖИТЕЛЯ