КАМАРА НА ИНЖЕНЕРИТЕ В ИНВЕСТИЦИОННОТО ПРОЕКТИРАНЕ
Регистрационен № 41669
инж. ВАСИЛ СТАНКОВ СТОЯНОВ
КИИП
ВС-ПБ
/подпис/
ПЪЛНА ПРОЕКТАНТСКА ПРАВОСПОСОБНОСТ

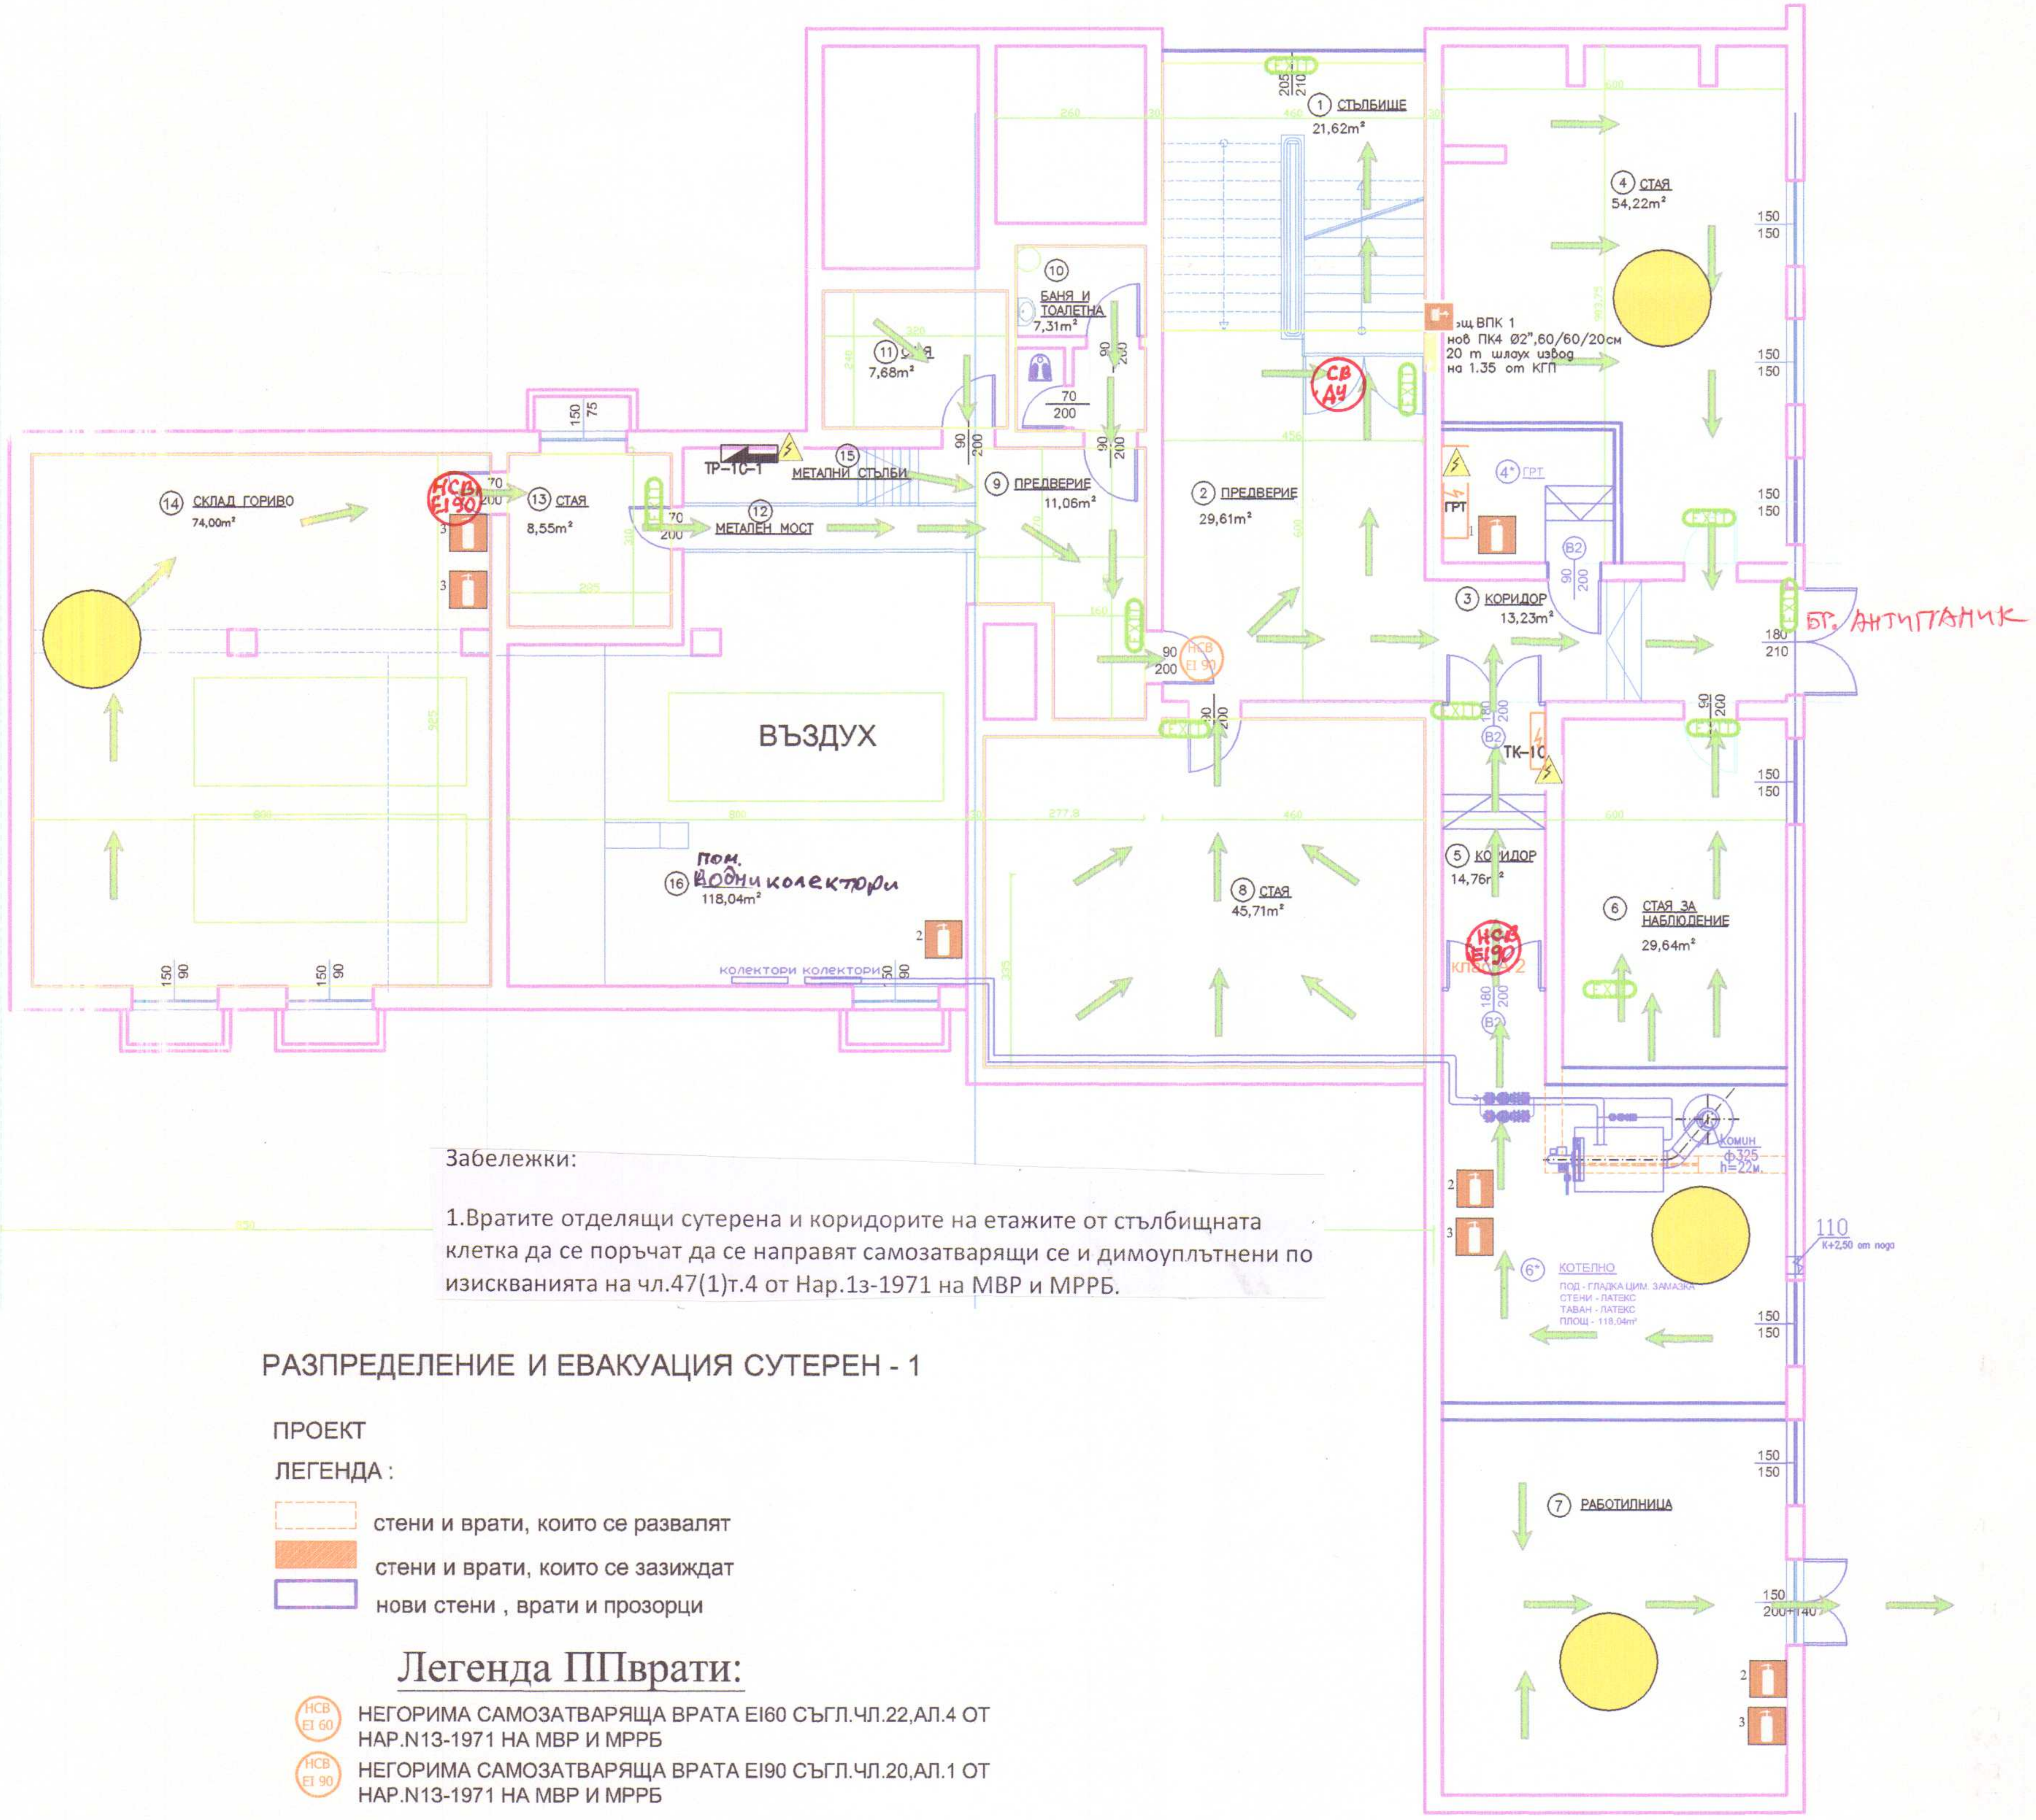

Забележки:

1.Вратите отделящи сутерена и коридорите на етажите от стълбищната клетка да се поръчат да се направят самозатварящи се и димоуплътнени по изискванията на чл.47(1)т.4 от Нар.1з-1971 на МВР и МРРБ.

РАЗПРЕДЕЛЕНИЕ И ЕВАКУАЦИЯ СУТЕРЕН - 1

ПРОЕКТ

ЛЕГЕНДА :

┄	стени и врати, които се развалят
▨	стени и врати, които се зазиждат
▭	нови стени , врати и прозорци

Легенда ППврати:

НСВ EI 60	НЕГОРИМА САМОЗАТВАРЯЩА ВРАТА EI60 СЪГЛ.ЧЛ.22,АЛ.4 ОТ НАР.N13-1971 НА МВР И МРРБ
НСВ EI 90	НЕГОРИМА САМОЗАТВАРЯЩА ВРАТА EI90 СЪГЛ.ЧЛ.20,АЛ.1 ОТ НАР.N13-1971 НА МВР И МРРБ

“ТЮРЕС КОНСУЛТ” ЕООД
ЕИК 1086...2
СТРОИТЕЛЕН НАДЗОР
УДОСТОВЕРЕНИЕ №РК 3014/04.03.2013г.
Подпис:.................... Дата: 2015 Управител:....................
/инж. Ремзи Тюрес/

Легенда ПП знаци:

🟩	Евакуационен изход
→	Посока на движението
●	Вашето местоположение
🟩	Сборен пунк за евакуация
EXIT	Евакуационно осветление
1	Уреди за пожарогасене - CO2
2	Уреди за пожарогасене - воден 9l
3	Уреди за пожарогасене - ВС 6 kg
➔	Посока към пожарогасителните технически средства
ПОЖАРЕН ХИДРАНТ	Пожарен хидрант
🟥	Вътрешен пожарен кран
⚠	Опасност! Високо напрежение - ел .табло!
🚭	Пушенето забранено!

ОБЩИНА - КЪРДЖАЛИ
ОДОБРЯВАМ
Гл. архитект
23.09.2015г.
Доклад за оценка за съответствие на проекта
от „Тюрес Консулт” ЕООД

За Инвеститора :	подпис :	
	име :	

ЕВРОПЕЙСКИ СЪЮЗ
ЕВРОПЕЙСКИ ФОНД ЗА РЕГИОНАЛНО РАЗВИТИЕ

Оперативна програма "Регионално развитие" 2007-2013
www.bgregio.eu
Инвестираме във Вашето бъдеще!
Проектът се финансира от Европейския фонд за регионално развитие и от държавния бюджет на Република България

ОПРР

This drawing is made by Archcon Project LTD. All rights reserved. It is not allowed to copy and use this drawing without the knowledge and permission of Archcon Project LTD

АРХКОН ПРОЕКТ
АРХКОН ПРОЕКТ ООД
ARCHCON PROJECT LTD
ул. "Ястребец" 9 бл.2 ат.6
1680 СОФИЯ тел. 02/963 00 25

ВЪЗЛОЖИТЕЛ:	ОБЩИНА КЪРДЖАЛИ		
ОБЕКТ	Проект за основен ремонт и въвеждане на мерки за енергийна ефективност в сградата на ОУ „П.К Яворов” в град Кърджали, УПИ I-486, кв.21 Б, по плана на гр. Кърджали, община Кърджали, област Кърджали; идент. № 40909.102.128.5		
ПРОЕКТАНТ	инж.В.Стоянов		
УПРАВИТЕЛ	арх. В. Ракъджиева		
ЧАСТ	Пожарна безопасност	фаза	РП
		мащаб	1:100
ЧЕРТЕЖ	РАЗПРЕДЕЛЕНИЕ И ЕВАКУАЦИЯ СУТЕРЕН - 1	дата	12.2014
		чертеж:	6
съгласували:		подпис :	
Архитектура	арх. П. Русев		
Конструктивна	инж. И. Маричова		
ПБЗ	инж. И. Маричова		
В и К	инж. Кр. Ракъджиева		
Електро	инж. Светлин Стайков		
ОВ и К	инж. Д. Ангелова		
Технология	инж. Д. Ангелова		
Е Е	инж. Д. Ангелова		
Геодезия	инж. Н.Ялъмов		
Пътна	инж. М. Иванова		
	инж. В. Стоянов		
ПУСО	инж. В. Стоянов		
Паркоустройство	ланд. арх. В. Симеонова		

„Този документ е създаден в рамките на проект «Техническа помощ за развитието на град Кърджали», който се осъществява с финансовата подкрепа на Оперативна програма «Регионално развитие» 2007-2013 г., съфинансирана от Европейския съюз чрез Европейския фонд за регионално развитие. Цялата отговорност за съдържанието на публикацията се носи от Община Кърджали и при никакви обстоятелства не може да се счита, че този документ отразява официалното становище на Европейския съюз и Управляващия орган