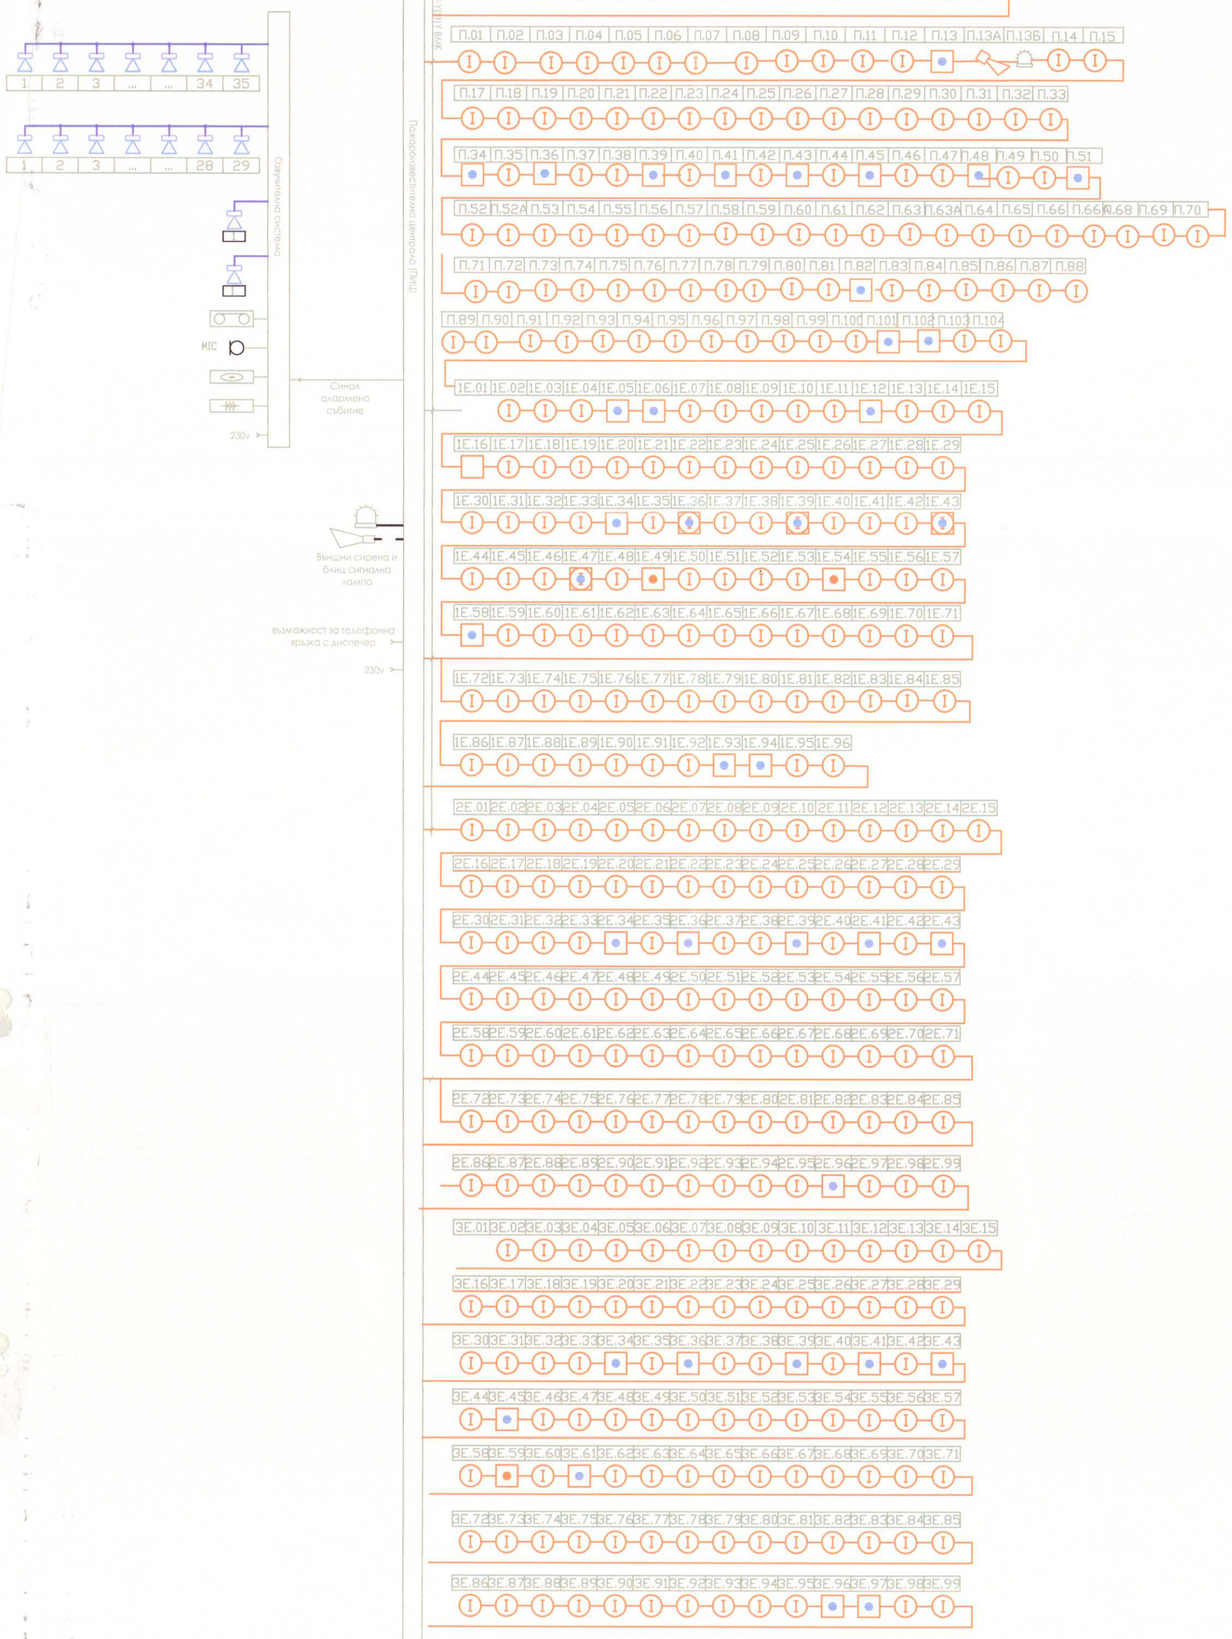

Озвучителна система с възможност за :
Възпроизвеждане на запис с готов текст с най-висок приоритет при подадено алармено събитие от ПИЦ
вход за Микрофон
вход за DVD плейър
вход за Аварийно захранване

ПИЦ с възможност за :
Максимален брой адреси в линия (контур) - 127
Брой пожароизвестителни линии (контури) - 4
Контролируеми изхода - 1
Релейни изхода за пожар -4

За Инвеститора :	подпис :	
	име :	

КАМАРА НА ИНЖЕНЕРИТЕ В ИНВЕСТИЦИОННОТО ПРОЕКТИРАНЕ
Рег. № 41669
ВАСИЛ СТОЯНОВ
ПБ

ОБЩИНА - КЪРДЖАЛИ
ОДОБРЯВАМ
Гл.архитект
23.09.2015 г.
Възложител/Консултант/Изпълнител на проекта

ЕВРОПЕЙСКИ СЪЮЗ
ЕВРОПЕЙСКИ ФОНД ЗА РЕГИОНАЛНО РАЗВИТИЕ

Оперативна програма "Регионално развитие" 2007-2013
www.bgregio.eu
Инвестираме във Вашето бъдеще!
Проектът се финансира от Европейския фонд за регионално развитие и от държавния бюджет на Република България

ОПРР

This drawing is made by Archcon Project LTD. All rights reserved. It is not allowed to copy and use this drawing without the knowledge and permission of Archcon Project LTD

АРХКОН ПРОЕКТ ООД
ARCHCON PROJECT LTD
ул. "Ястребец" 9 бл.2 ап.6
1680 СОФИЯ
e-mail: archconproject@abv.bg
тел. 02/963 00 25
факс 02/866 39 57

ВЪЗЛОЖИТЕЛ: ОБЩИНА КЪРДЖАЛИ

ОБЕКТ	Проект за основен ремонт и въвеждане на мерки за енергийна ефективност в сградата на ОУ „П.К Яворов" в град Кърджали, УПИ I-486, кв.21 Б, по плана на гр. Кърджали, община Кърджали, област Кърджали; идент. № 40909.102.128.5		
ПРОЕКТАНТ ПБ	инж. Янка Чолакова инж. Васил Стоянов		
УПРАВИТЕЛ	арх. В. Ракъджиева		
ЧАСТ	Електро	фаза	РП
		мащаб	1:50
ЧЕРТЕЖ	СЛАБОТОКОВИ ИНСТАЛАЦИИ БЛОКОВА СХЕМА С ПИИ И ОПОВЕСТЯВАНЕ ПРИ ПОЖАР	дата	11.2014
		чертеж:	8
съгласували:		подпис :	
Архитектура	арх. П. Русев		
Конструктивна	инж. И. Маричова		
ПБЗ	инж. И. Маричова		
В и К	инж. Кр. Ракъджиева		
ОВ и К	инж. Д. Ангелова		
Технология	инж. Д. Ангелова		
ЕЕ	инж. Д. Ангелова		
Геодезия	инж. Н.Ялъмов		
Пътна	инж. М. Иванова		
ПБ	инж. В. Стоянов		
ПУСО	инж. В. Стоянов		
Паркоустройство	ланд. арх. В. Симеонова		

„Този документ е създаден в рамките на проект «Техническа помощ за развитието на град Кърджали», който се осъществява с финансовата подкрепа на Оперативна програма «Регионално развитие» 2007-2013 г., съфинансирана от Европейския съюз чрез Европейския фонд за регионално развитие. Цялата отговорност за съдържанието на публикацията се носи от Община Кърджали и при никакви обстоятелства не може да се счита, че този документ отразява официалното становище на Европейския съюз и Управляващия орган

"ТЮРЕС КОНСУЛТ" ЕООД
ТЕХНИЧЕСКИ КОНТРОЛ
СТРОИТЕЛЕН НАДЗОР