


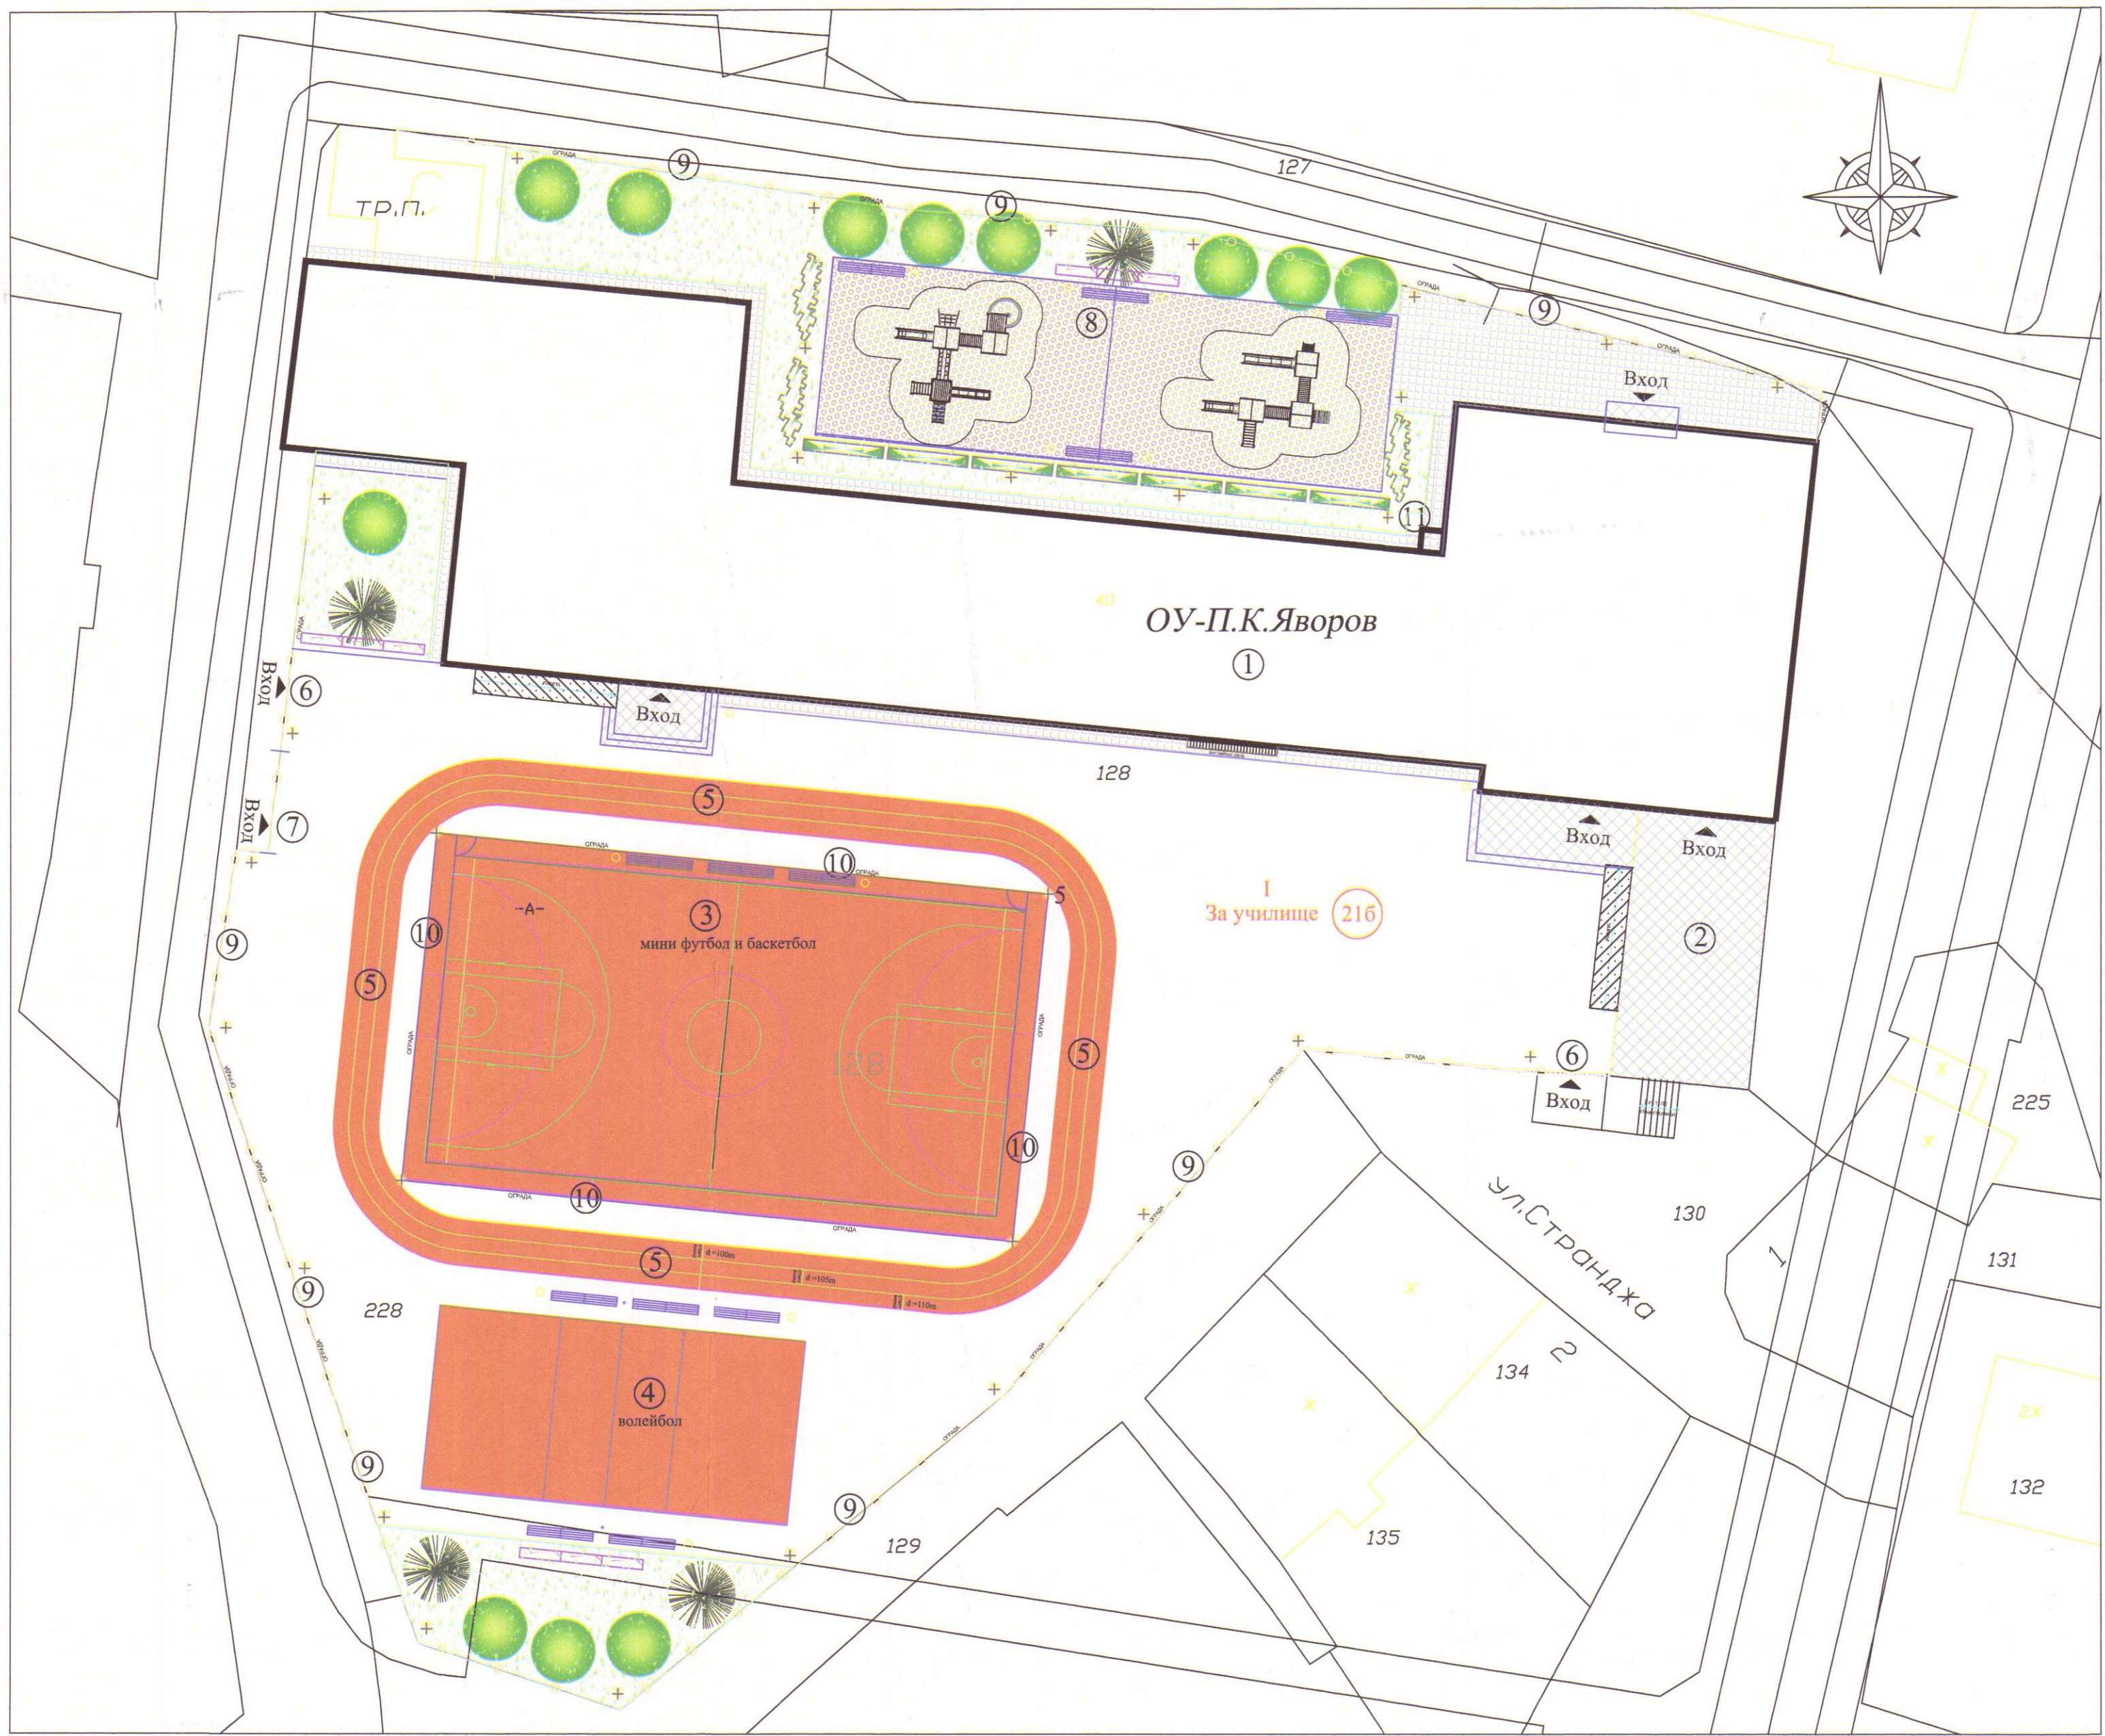

ЛЕГЕНДА:

- 1 Сграда
- 2 Тераса
- 3 Площадка за мини футбол и баскетбол
- 4 Площадка за волейбол
- 5 Писта за бягане
- 6 Вход двор
- 7 Аварийен вход двор
- 8 Детска площадка
- 9 Ограда двор- мет.реш. h=2,30м
- 10 Ограда площадка- мет.мрежа h=6,00м
- 11 Асансьор

ЛЕГЕНДА НАСТИЛКИ:

- Тревен масив - 417
- Ударопоглътяща синтет. настилка - 240m2
- Тротоарни плочи - 168m2
- Плочи гранитогрес
- Цветна асфалтова настилка - 908m2
- Асфалтова настилка - 1186m2
- Арм. бет.настилка
- Градински бордюри 8/16/50 - 183.5м
- Бордюр на ниво настилка - 94м

ОБЩИНА КЪРДЖАЛИ

За Инвеститора: ПОДПИС: ОДОБРЯВАМ

ИМБ: 13.09.2013

Доклад за оценка за съответствие

Оперативна програма "Регионално развитие" 2007-2013

Инвестиция във физическо развитие

Проектът се финансира от Европейския фонд за регионално развитие и от държавния бюджет на Република България

This drawing is made by Archcon Project LTD. All rights reserved. It is not allowed to copy and use this drawing without the knowledge and permission of Archcon Project LTD

СТРОИТЕЛЕН 1

УДОСТОВЕРЕНИЕ № РК-1/04.03.2013г.

ПОДПИС: ДАТ: 2013

АРХКОН ПРОЕКТ ООД

ARCHCON PROJECT LTD

ул. "Ястребец" 9 б.а.2 от.6

1680 СРБИЯ

тел. 02/963 00 25

е-мил: archconproject@abv.bg

факс 02/866 39 57

ВЪЗЛОЖИТЕЛ: ОБЩИНА КЪРДЖАЛИ

ОБЕКТ	Проект за основен ремонт и въвеждане на мерки за енергийна ефективност в сградата на ОУ „П.К.Яворов“ в град Кърджали, УПИ I-486, кв.21 Б, по плана на гр. Кърджали, община Кърджали, област Кърджали; идент. № 40909.102.128.5		
ПРОЕКТАНТ	инж. М. Иванова	ПРОЕКТ	
УПРАВИТЕЛ	арх. В. Ракъджиева	ФАЗА	РП
ЧАСТ	ПЪТНА	МАЩАБ	1:250
ЧЕРТЕЖ	ПЛАН НАСТИЛКИ	ДАТА	12.2014
съгласували:		ЧЕРТЕЖ	1/2
Архитектура	арх. П. Русев	ПОДПИС	
Конструктивна	инж. И. Маричова		
ПБЗ	инж. И. Маричова		
В и К	инж. Кр. Ракъджиева		
Електро	инж. С. Стайков		
ОВ и К	инж. Д. Ангелова		
Технология	инж. Д. Ангелова		
ЕЕ	инж. Д. Ангелова		
Геодезия	инж. Н.Ялъмов		
ПБ	инж. В. Стоянов		
ПУСО	инж. В. Стоянов		
Паркоустройство	ланд. арх. В. Симеонова		

„Този документ е създаден в рамките на проект „Техническа помощ за развитието на град Кърджали“, който се осъществява с финансовата подкрепа на Оперативна програма „Регионално развитие“ 2007-2013 г., съфинансирана от Европейския съюз чрез Европейския фонд за регионално развитие. Цялата отговорност за съдържанието на публикацията се носи от Община Кърджали и при никакви обстоятелства не може да се счита, че този документ отразява официалното становище на Европейския съюз и Управляващия орган.“