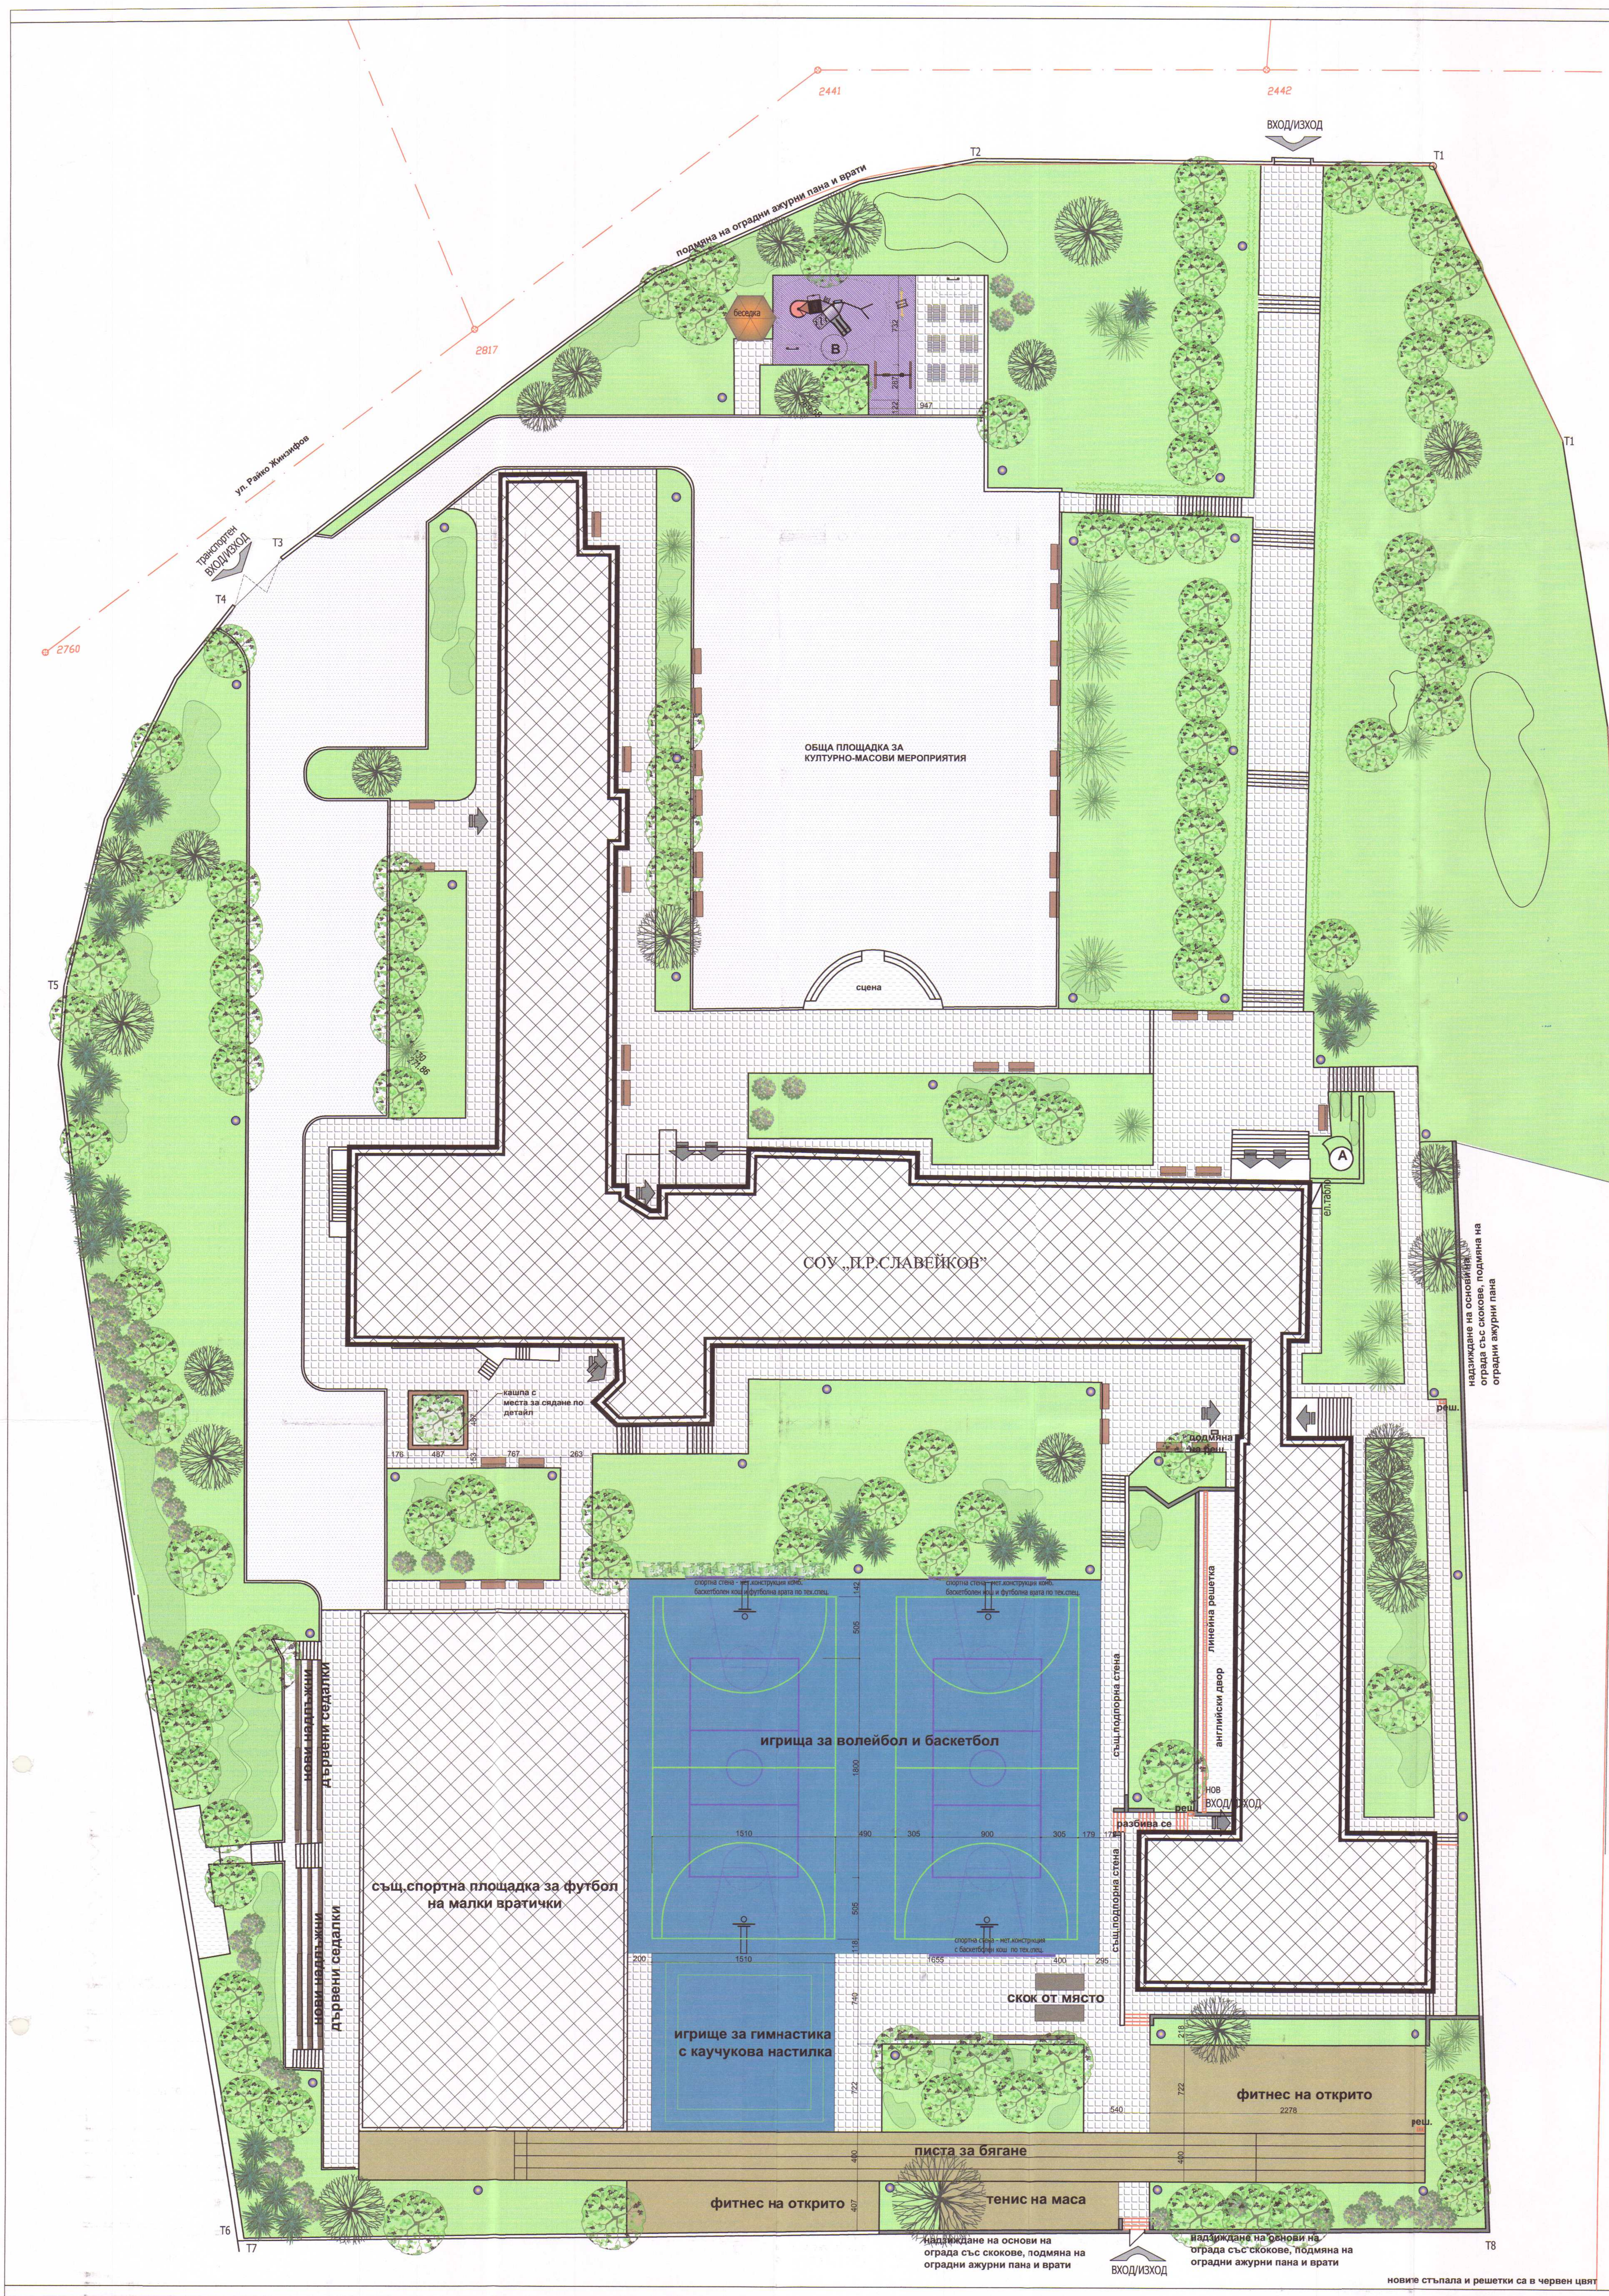

ЛЕГЕНДА

- БЕТОНОВИ ПЛОЧИ 20/10/6см ЦВЯТ СИВ / на цим.пясъчен р-р/
- НОВА АСФАЛТОВА НАСТИЛКА
- САМОРАЗЛИВНА КАУЧУКОВА НАСТИЛКА - 4см
- БЕТ. НАСТИЛКА
- АКРИЛНА НАСТИЛКА
- НОВИ ГРАДИНСКИ БОРДЮРИ 50/20/8см
- НОВИ БОРДЮРИ 50/20/18см
- РУЛОННА КАУЧУКОВА НАСТИЛКА
- ЗЕЛЕНИ ПЛОЩИ
- СЪЩЕСТВУВАЩО ШИРОКОЛИСТНО ДЪРВО
- СЪЩЕСТВУВАЩО ИГЛОЛИСТНО ДЪРВО
- НОВОПРОЕКТИРАНО ШИРОКОЛИСТНО ДЪРВО
- НОВОПРОЕКТИРАНО ИГЛОЛИСТНО ДЪРВО
- НОВОПРОЕКТИРАНИ ХРАСТИ - МАСИВ
- НОВОПРОЕКТИРАНИ ХРАСТИ - /жив плет/
- СЪЩЕСТВУВАЩИ ХРАСТИ - МАСИВ
- СЪЩЕСТВУВАЩ ЖИВ ПЛЕТ
- ПЕЙКИ С ОБЛЕГАЛКА И ПОДЛАКЪТНИЦИ - 180см готово по тех.спецификация
- КОШЧЕТА ЗА ОТПАДЪЦИ ПО ТЕХ.СПЕЦИФ.
- ПЕЙКИ ПО КОНСТРУКТИВЕН ДЕТАЙЛ
- ПАРКИНГ ЗА ВЕЛОСИПЕДИ
- A — Възстановяване на водна площ на нива - облицовка с цветна мозайка
- B — ПЛОЩАДКА ЗА ПРЕДУЧИЛИЩНА ГРУПА
- T1 - T8 — НОМЕРА НА ГРАНИЧНИТЕ ТОЧКИ НА ОГРАДАТА
- ОСВЕТИТЕЛНИ ТЕЛА

ОБЩИНА - КЪРДЖАЛИ
ОДОБРЯВАМ
Гл.архитект 23.09.15
Доклад за оценка за съответствие на проекта от „Търес Консулт" ООД

„...ПРОКОНСУЛТ" ЕООД
...1086...62
СТРОИТЕЛЕН НАДЗОР
УДОСТОВЕРЕНИЕ № РК-0014/04.03.2013г.
Подпис: Дата: 2015 Управител: /инж. ... Тахир/

ПЪЛНА ПРОЕКТАНТСКА ПРАВОСПОСОБНОСТ
л. арх. ...
М. ТОПЧИЕВА ...
Рег. № ...
дата 2015г.

ПОДПИС И ПЕЧАТ НА ПРОЕКТАНТА :

ВЪЗЛОЖИТЕЛ: ОБЩИНА КЪРДЖАЛИ

ОБЕКТ: „ИЗГОТВЯНЕ НА ТЕХНИЧЕСКИ ПАСПОРТ, ИЗВЪРШВАНЕ НА ОБСЛЕДВАНЕ ЗА ЕНЕРГИЙНА ЕФЕКТИВНОСТ И РАЗРАБОТВАНЕ НА РАБОТЕН ПРОЕКТ ЗА ОСНОВЕН РЕМОНТ И ВЪВЕЖДАНЕ НА МЕРКИ ЗА ЕНЕРГИЙНА ЕФЕКТИВНОСТ В СГРАДАТА НА СОУ „П.Р.СЛАВЕЙКОВ" УПИ I КВ. 260 В ГРАД КЪРДЖАЛИ"

КОНСОРЦИУМ "ЦИЕС-ДММ КЪРДЖАЛИ"

ЧЕРТЕЖ: **СИТУАЦИОНЕН ПЛАН /Алейна мрежа/** — **М 1:250**

Представляващ ДЗЗД	Валентин Денев		Част : ПиБ
Съгласували: Архитектура	арх. Св. Герганов		
Конструкции	инж. А. Петрова		Фаза: РИП
Паркоустройство	л.арх. Д. Денева		
ВиК	инж.В.Христова		Чертеж №: 1
Електро	инж. М. Симеонов		
ОВК и ЕЕ	инж. Н. Батолска		Дата: 11.2014г.
Геодезия	инж. В. Русанов		