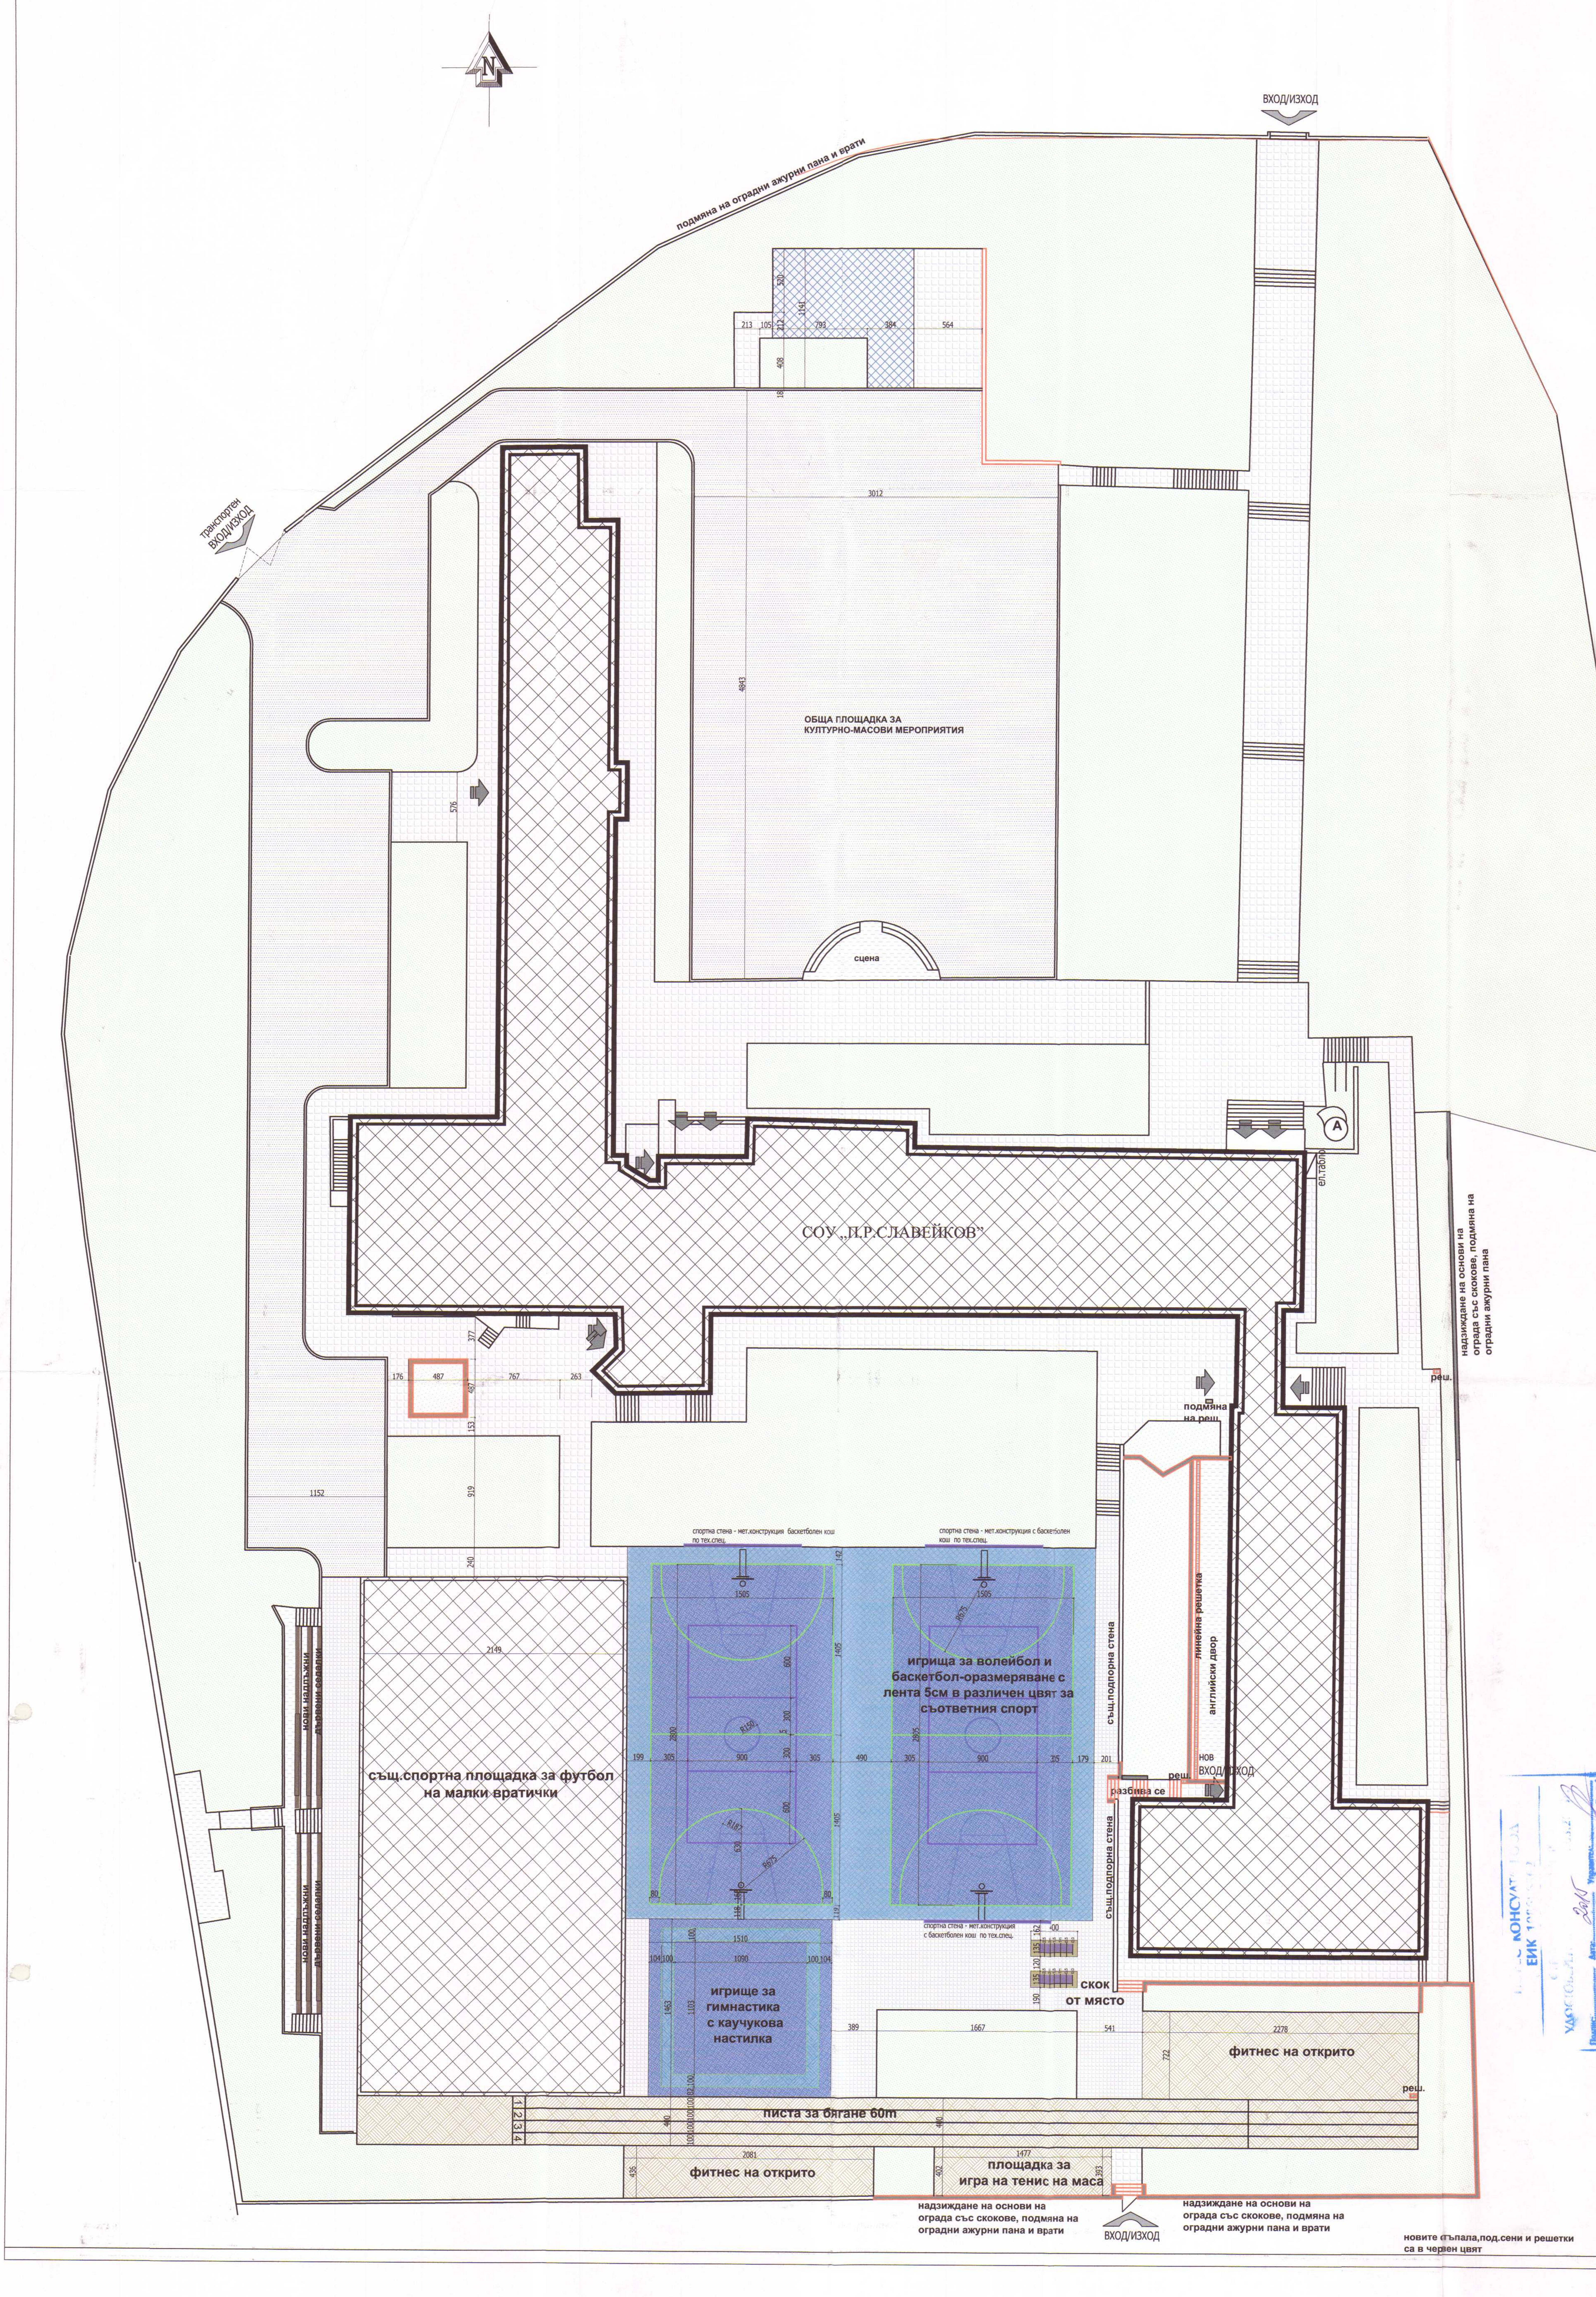

ЛЕГЕНДА

- БЕТОНОВИ ПЛОЧИ 20/10/6см и 20/20/6см ЦВЯТ СИВ / на цим.пясъчен р-р/
- НОВА АСФАЛТОВА НАСТИЛКА
- АКРИЛНА НАСТИЛКА 2 ММ- цвят жълт
- НОВИ ГРАДИНСКИ БОРДЮРИ 50/20/8см
- НОВИ БОРДЮРИ 50/20/18см
- РУЛОННА КАУЧУКОВА НАСТИЛКА ЦВЯТ СИН И ЛИЛАВ
- САМОРАЗЛИВНА КАУЧУКОВА НАСТИЛКА В ДВА ПЛАСТА
- ЗЕЛЕНИ ПЛОЩИ

ДЕТАЙЛ НАСТИЛКИ М 1:20

РАСТЕР НА НАСТИЛКА БЕТОНОВИ ПЛОЧИ КОМБИНАЦИЯ 20/20/6, 20/10/6 см

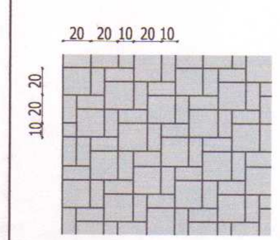

разходна норма в кв.м
20/10/6см - 25 бр.
20/20/6см - 13 бр.

КОНСТРУКЦИЯ РУЛОННА КАУЧУКОВА НАСТИЛКА ЗА ИГРИЩА ВОЛЕЙБОЛ, БАСКЕТБОЛ И ГИМНАСТИКА

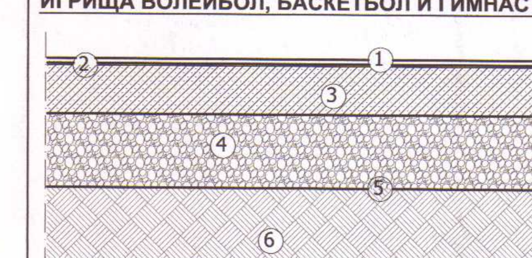

ЛЕГЕНДА

1. вулканизирана рулонна каучукова настилка - 8 мм
2. двукомпонентно полиуретаново лепило - 0.5 мм
3. армиран бетон С 16/20 - 10см
4. минералбетон /d=0-25mm/ БДС EN 13242+A1 - 15см
5. геотекстилна мембрана, 250 г/кв.м - 2мм
6. уплътнена земна маса

КОНСТРУКЦИИ ЗА НАСТИЛКА ОТ БЕТОНОВИ ПЛОЧИ, АКРИЛНА НАСТИЛКА, ПЛАВЕН ПРЕХОД МЕЖДУ НАСТИЛКИТЕ

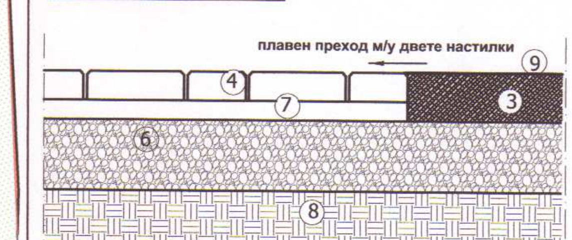

КОНСТРУКЦИИ ЗА НАСТИЛКА ОТ БЕТОНОВИ ПЛОЧИ И ГРАДИНСКИ БОРДЮР

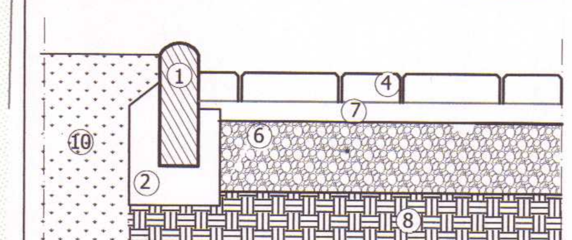

КОНСТРУКЦИИ ЗА НОВА АСФ. НАСТИЛКА ВЪРХУ СЪЩ. АСФ. НАСТИЛКА

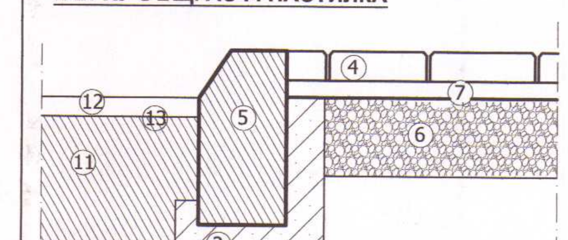

КОНСТРУКЦИИ ЗА САМОРАЗЛИВНА УДАРОПОГЛЪЩАЩА КАУЧУКОВА НАСТИЛКА

ЛЕГЕНДА

1. Градински бетонов бордюр - 8/20/50см БДС EN 1340
2. Бетон С16/20
3. Шлайфан бетон С16/20 - 10 см и армировъчна мрежа 20/20/Ø 6,5
4. Бетонови плочи - 20/20/6см и 20/10/6см с фаска БДС EN1338,БДС EN 1339
5. Пътен бетонов бордюр 18/25/50см БДС EN 1340
6. Минералбетон /d=0-25mm/- 15см БДС EN 13242+A1
7. Земновлажен циментово пясъчен р-р - 3см.
8. Земна основа
9. Акрилна настилкас промит кварц против приплъзване - 2мм -цвят жълт със лилави ленти и надписи 5см,
10. Тревна площ
11. Съществуваща асфалтобетонова основа
12. Плътен асфалтобетон Тип А- 4см Е=1200MPa
13. Битумна емулсия - 350 гр/м2
14. Саморазливен каучуков гранулат в два пласта 2х2см, обща дебелина 4см - БДС EN 1177
15. Стоманобетонна настилка - 10см, бетон С20/25 и армировъчна мрежа 20/20/Ø 6,5

ОБЩИНА - КЪРДЖАЛИ ОДОБРЯВАМ
Гл.архитект: 25.7.09
Доклад за оценка за съответствие на проекта от Тюрес Консулт ООД

УДОСТОВЕРЕНИЕ ... Дата: 2015 ... Управител ... Подпис

ПЪЛНА ПРОЕКТАНТСКА ... М. ТОПЧИЕВА-ДЕНЕВА ... дата 2015г.

ПОДПИС И ПЕЧАТ НА ПРОЕКТАНТА :

ВЪЗЛОЖИТЕЛ: ОБЩИНА КЪРДЖАЛИ

ОБЕКТ: „ИЗГОТВЯНЕ НА ТЕХНИЧЕСКИ ПАСПОРТ, ИЗВЪРШВАНЕ НА ОБСЛЕДВАНЕ ЗА ЕНЕРГИЙНА ЕФЕКТИВНОСТ И РАЗРАБОТВАНЕ НА РАБОТЕН ПРОЕКТ ЗА ОСНОВЕН РЕМОНТ И ВЪВЕЖДАНЕ НА МЕРКИ ЗА ЕНЕРГИЙНА ЕФЕКТИВНОСТ В СГРАДАТА НА СОУ „П.Р.СЛАВЕЙКОВ" УПИ I КВ. 260 В ГРАД КЪРДЖАЛИ"

КОНСОРЦИУМ "ЦИЕС-ДММ КЪРДЖАЛИ"

ЧЕРТЕЖ :	ПРОЕКТ НАСТИЛКИ		М 1:250
Представляващ ДЗЗД	Валентин Денев		Част : ПиБ
Съгласували: Архитектура	арх. Св. Герганов		
Конструкции	инж. А. Петрова		Фаза: РИП
Паркоустройство	л.арх. Д. Денева		
ВиК	инж.В.Христова		Чертеж №: 2
Електро	инж. М. Симеонов		
ОВК и ЕЕ	инж. Н. Батолска		Дата: 11.2014г.
Геодезия	инж. В. Русанов		