


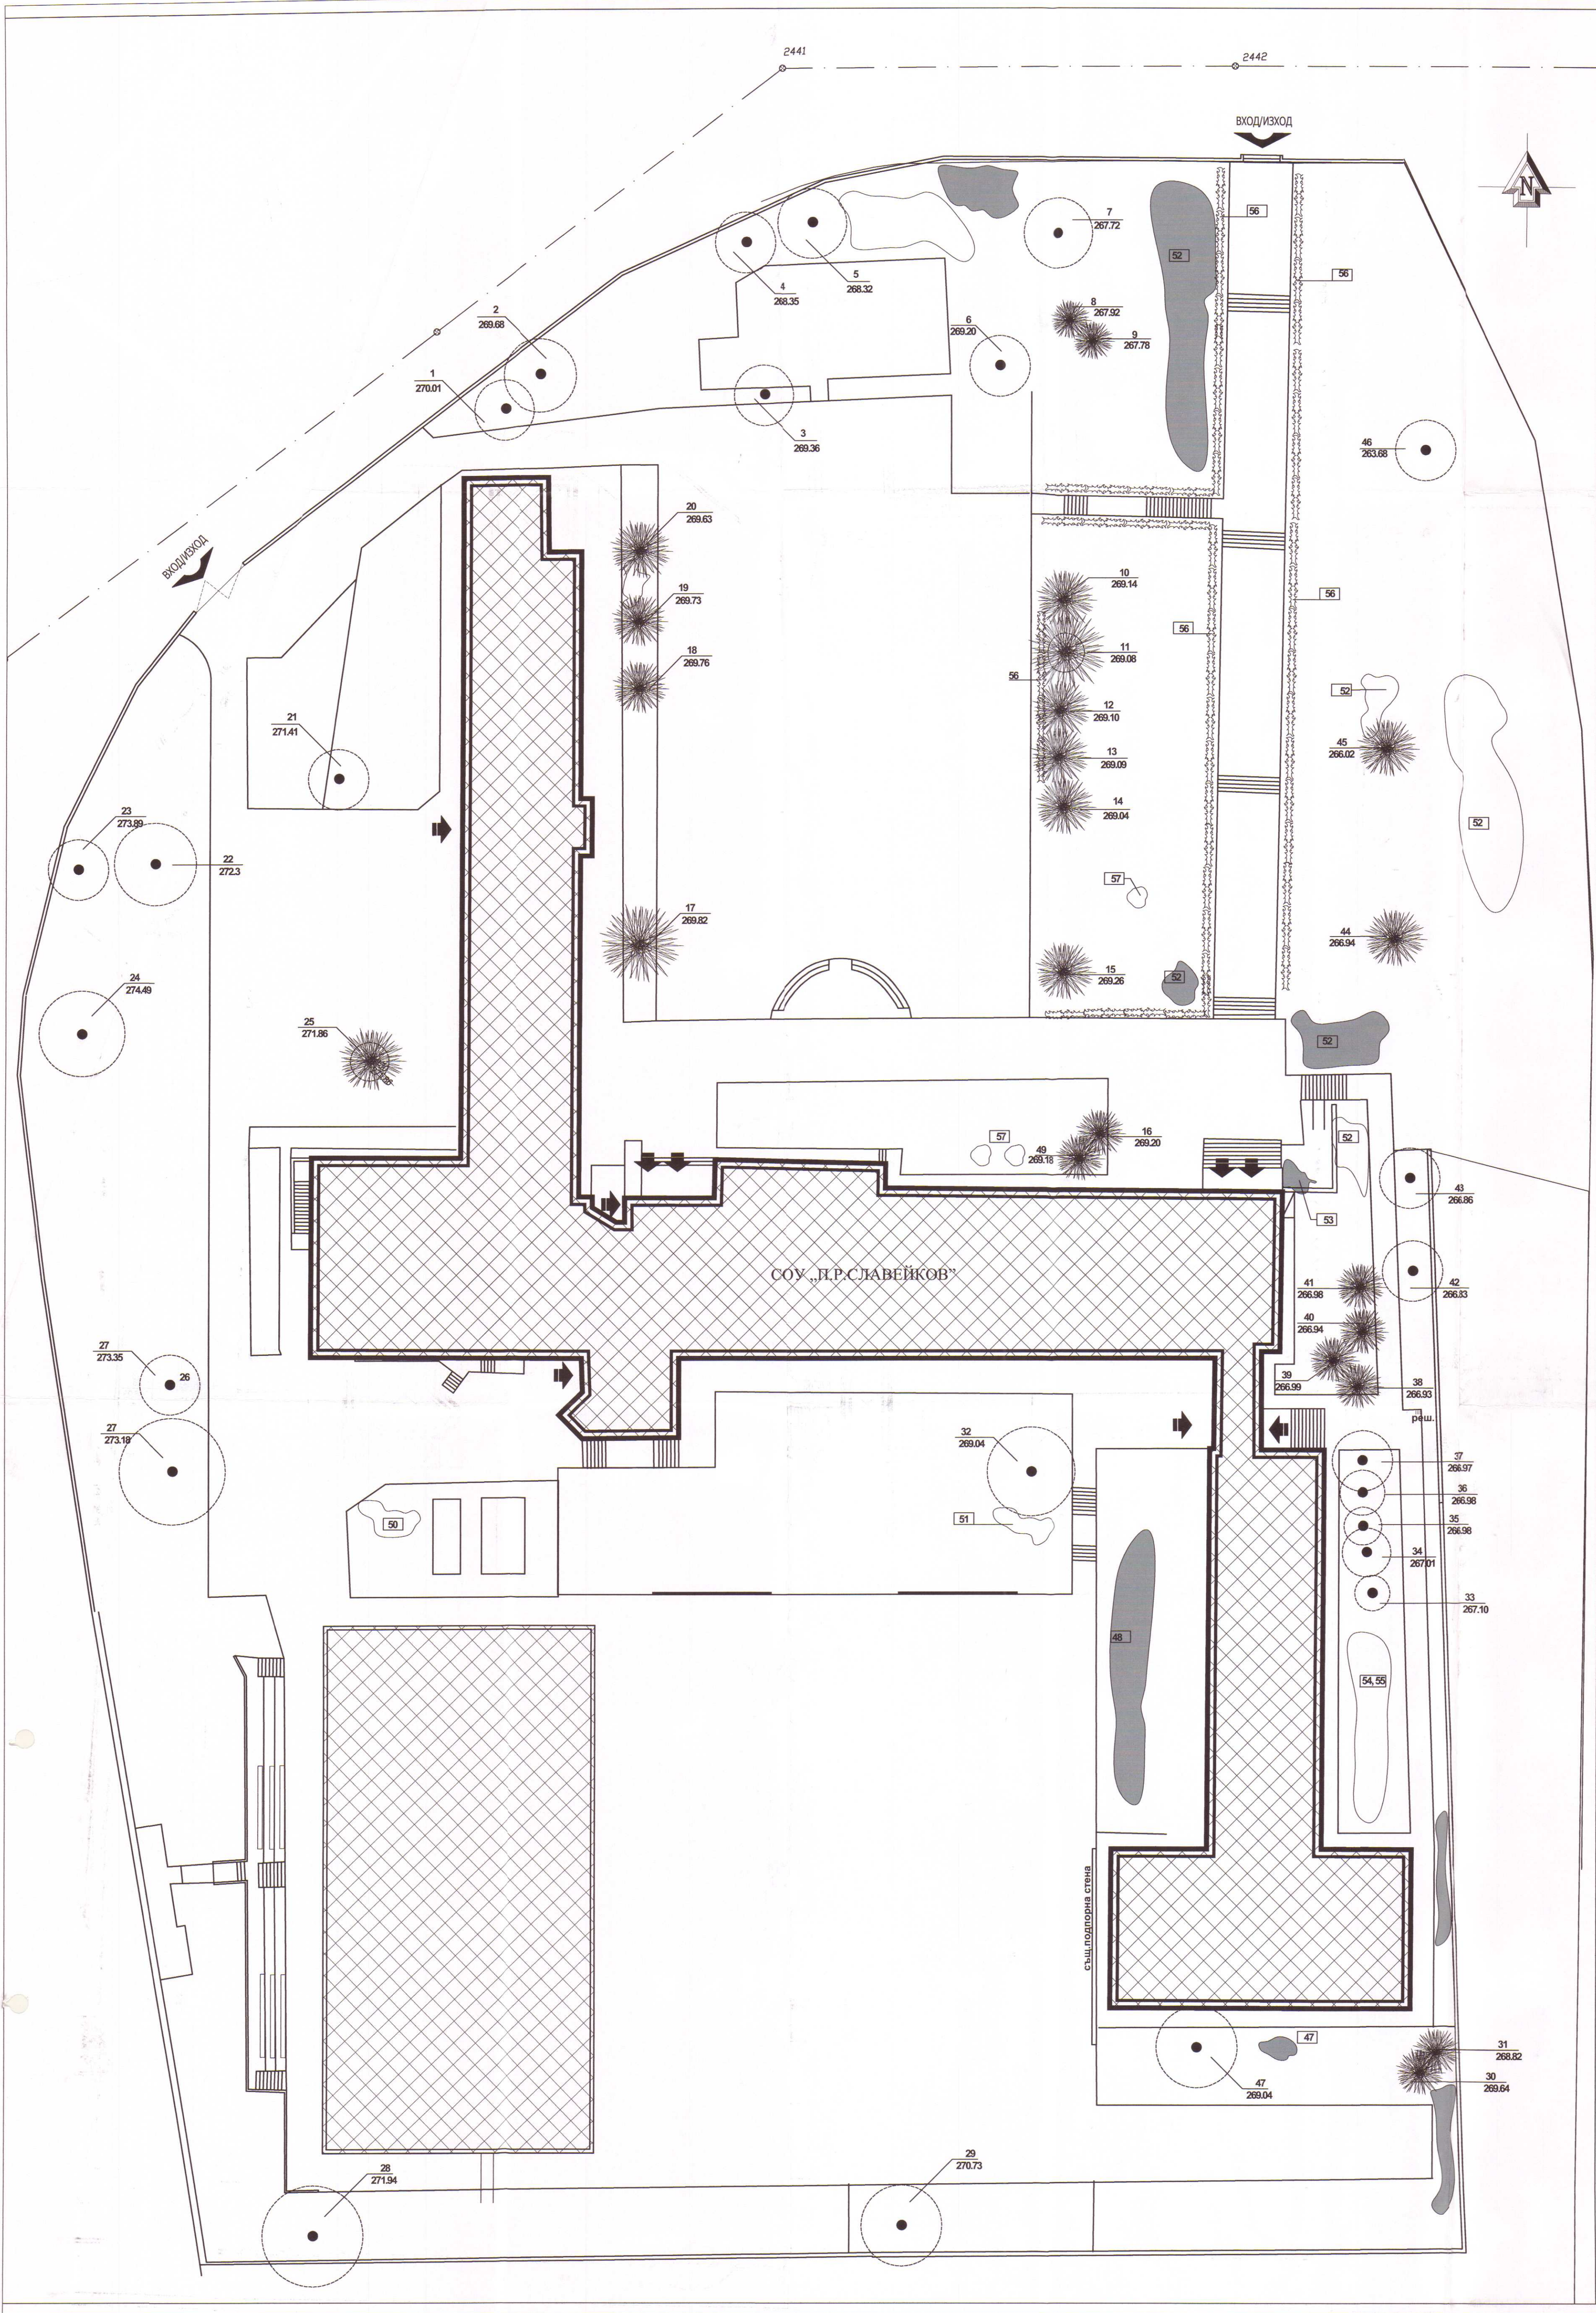

ЛЕГЕНДА

- СЪЩЕСТВУВАЩО ШИРОКОЛИСТНО ДЪРВО
- СЪЩЕСТВУВАЩО ИГЛОЛИСТНО ДЪРВО
- СЪЩ. ДЕКОРАТИВНИ ХРАСТИ - МАСИВ
- СЪЩ.ДЕК. ХРАСТИ - РЕДОВО ЗАСАЖДАНЕ /жив плет/
- ИЗДЪНКОВА РАСТИТЕЛНОСТ - ЗА ПРЕМАХВАНЕ

ДЕНДРОЛОГИЧЕН СЪСТАВ НА РАСТИТЕЛНОСТТА

N	Българско наименование	Латинско наименование	височина	възраст	диам. 1,30м	състояние	раст. в стр. плет
1	Обикновена бреза	Betula pendula	10-12м	20-25 год.	32-35 см	добро	не
2	Дребнолистна липа	Tilia cordata	12-13м	20-25 год.	40-45 см	добро	не
3	Пирамидална топола	Populus alba 'Pyramidalis'	14-16м	30-35 год.	45-50 см	добро	не
4	Конски остен	Aesculus hippocastanum	5-6 м	20-25 год.	24-25 см	добро	не
5	Две ромков	Cercis aliquidum	6 м	25-30 год.	3 * 20 см	добро	не
6	Явор	Acer pseudoplatanus	10-12м	20-25 год.	40-45 см	добро	не
7	Дякана	Prunus cerasifera	8-10м	20-25 год.	20-25см	лошо, изсъхнал	не
8	Източна туя	Thuja orientalis	6-7м	20-25 год.	30-35 см	добро	не
9	Източна туя	Thuja orientalis	6-7м	20-25 год.	30-35 см	добро	не
10	Сребрист смърч	Picea pungens	8-9м	20-25 год.	24-25 см	добро	не
11	Сребрист смърч	Picea pungens	8-9м	20-25 год.	30-35 см	добро	не
12	Сребрист смърч	Picea pungens	8-9м	20-25 год.	30-35 см	добро	не
13	Сребрист смърч	Picea pungens	8-9м	20-25 год.	30-35 см	добро	не
14	Сребрист смърч	Picea pungens	8-9м	20-25 год.	30-35 см	добро	не
15	Обикновен смърч	Picea abies	8-9м	20-25 год.	20-25 см	добро	не
16	Източна туя	Thuja orientalis	6-7м	20 год.	20-25 см	добро	не
17	Обикновена бреза	Betula pendula	10-12м	20-25 год.	35-40 см	добро	не
18	Сребрист смърч	Picea pungens	8-9 м	20-25 год.	35 см	добро	не
19	Сребрист смърч	Picea pungens	9-11 м	20-25 год.	35 см	добро	не
20	Сребрист смърч	Picea pungens	7-8 м	20-25 год.	30-35 см	добро	не
21	Конски остен	Aesculus hippocastanum	8-10м	20-25 год.	30-35 см	добро	не
22	Европейска липа	Tilia grandifolia	8-10м	10-12 год.	20-25 см	добро	не
23	Европейска липа	Tilia grandifolia	10-12м	20-25 год.	35-40 см	добро	не
24	Европейска липа	Tilia grandifolia	7-8 м	15-20 год.	30-35 см	добро	не
25	Сребрист смърч	Picea pungens	6-7 м	8-9 год.	55-60 см	добро	не
26	Европейска липа	Tilia grandifolia	8-10м	10-12 год.	35-40 см	добро	не
27	Европейска липа	Tilia grandifolia	5-6м	10-12 год.	35-40 см	добро, подмолк. растит.	не
28	Американски клен	Fraxinus americana	8-10м	15-20 год.	35-40 см	добро	не
29	Американски клен	Fraxinus americana	9-10м	20-25 год.	35-40 см	добро	не
30	Атлански кедр	Cedrus atlantica	9-10м	20-25 год.	30-35 см	добро	не
31	Атлански кедр	Cedrus atlantica	9-10м	20-25 год.	30-35 см	добро	не
32	Европейска липа	Tilia grandifolia	8-10м	20-25 год.	40-45 см	добро	не
33	Конски остен	Aesculus hippocastanum	1.50м	2-3 год.	10 см	добро	не
34	Европейска липа	Tilia grandifolia	8-10м	17-20 год.	30-35 см	добро	не
35	Европейска липа	Tilia grandifolia	8-10м	17-20 год.	30-35 см	добро	не
36	Европейска липа	Tilia grandifolia	8-10м	20-25 год.	30-35 см	добро	не
37	Европейска липа	Tilia grandifolia	8-10м	20-25 год.	30-35 см	добро	не
38	Дървоподобна орех	Juniperus excelsa	6-7м	25-30 год.	20-25 см	добро	не
39	Дървоподобна орех	Juniperus excelsa	6-7м	25-30 год.	20-25 см	добро	не
40	Дървоподобна орех	Juniperus excelsa	6-7м	25-30 год.	20-25 см	добро	не
41	Дървоподобна орех	Juniperus excelsa	6-7м	25-30 год.	20-25 см	добро	не
42	Обикновена бреза	Betula pendula	8-10м	25-30 год.	40-45 см	добро	не
43	Махура	Maclura aurantiaca	10-12м	30-35 год.	45 см	добро	не
44	Сребрист смърч	Picea pungens	6-7м	20-25 год.	30-35 см	добро	не
45	Сребрист смърч	Picea pungens	6-7м	20-25 год.	30-35 см	добро	не
46	Дякана	Prunus cerasifera	6-8м	20-25 год.	35-40 см	добро	не
47	Махура	Maclura aurantiaca	6-7м	20-25 год.	40-45 см	добро	не
48	Тамариск	Tamarix tetrandra	2-3м	5-6 год.	4-5 см	средно	не
49	Атлански кедр	Cedrus atlantica	8-9м	20-25 год.	30-35 см	не	не
50	Лозек	Syringa vulgaris	2-3м	не	не	не	не
51	Форзиция	Forzythia x intermedia	1-2м	не	не	не	не
52	Мерцелина орех	Juniperus sabina	не	не	не	не	не
53	Червена гираканта	Pyracantha coccinea	не	не	не	не	не
54	Илекс	Ilex aquifolium	не	не	не	не	не
55	Вечен филаретус	Philadelphus coronarius	не	не	не	не	не
56	Обикновен глог	Crataegus oxyacantha	не	не	не	не	не
57	Мисоковина липа	Yucca filamentosa	не	не	не	не	не

ОБЩИНА - КЪРДЖАЛИ
ОДОБРЯВА
Гл.архитект:
Документ е с ценност
от:

СТРОИТЕЛЕН НАДЗОР
УДОСТОВЕРЕНИЕ № РК-0014/04.03.2013г.
Получено: _____ Дата: 2013 Управител: _____

ПОДПИСИ И ПЕЧАТ НА ПРОЕКТАНТА:

ВЪЗЛОЖИТЕЛ: ОБЩИНА КЪРДЖАЛИ
ОБЕКТ: „ИЗГОТВЯНЕ НА ТЕХНИЧЕСКИ ПАСТОРТ, ИЗВЪРШВАНЕ НА ОБСЛЕДВАНЕ ЗА ЕНЕРГИЙНА ЕФЕКТИВНОСТ И РАЗРАБОТВАНЕ НА РАБОТЕН ПРОЕКТ ЗА ОСНОВЕН РЕМОНТ И ИЗВЕЖДАНЕ НА МЕРКИ ЗА ЕНЕРГИЙНА ЕФЕКТИВНОСТ В СТРАНАТА НА СОУ „П.Р.СЛАВЕЙКОВ“ УЛИЦА 1 КВ. 260 В ГРАД КЪРДЖАЛИ“

КОНСОРИЦИУМ "ШИЕС-ДММ КЪРДЖАЛИ"
ЧЕРТЕЖ : ЕКСПЕРТНА ОЦЕНКА НА СЪЩЕСТВУВАЩАТА РАСТИТЕЛНОСТ
М 1:250

Подготвил	Валентин Денев	Черт.	Част:
Архитектура	арх. Св. Герганов	Пл.	Пл.
Конструкции	инж. А. Петрова	Ф.	Ф.
Планировка	п.арх. Д. Денев	С.	С.
Вик	инж. В. Христова	Черт.	Черт.
Електро	инж. М. Симеонов	Черт.	Черт.
ОВК и ЕЕ	инж. Н. Батопска	Черт.	Черт.
Геодезия	инж. В. Русанов	Черт.	Черт.

Дата: 11.2014г.