


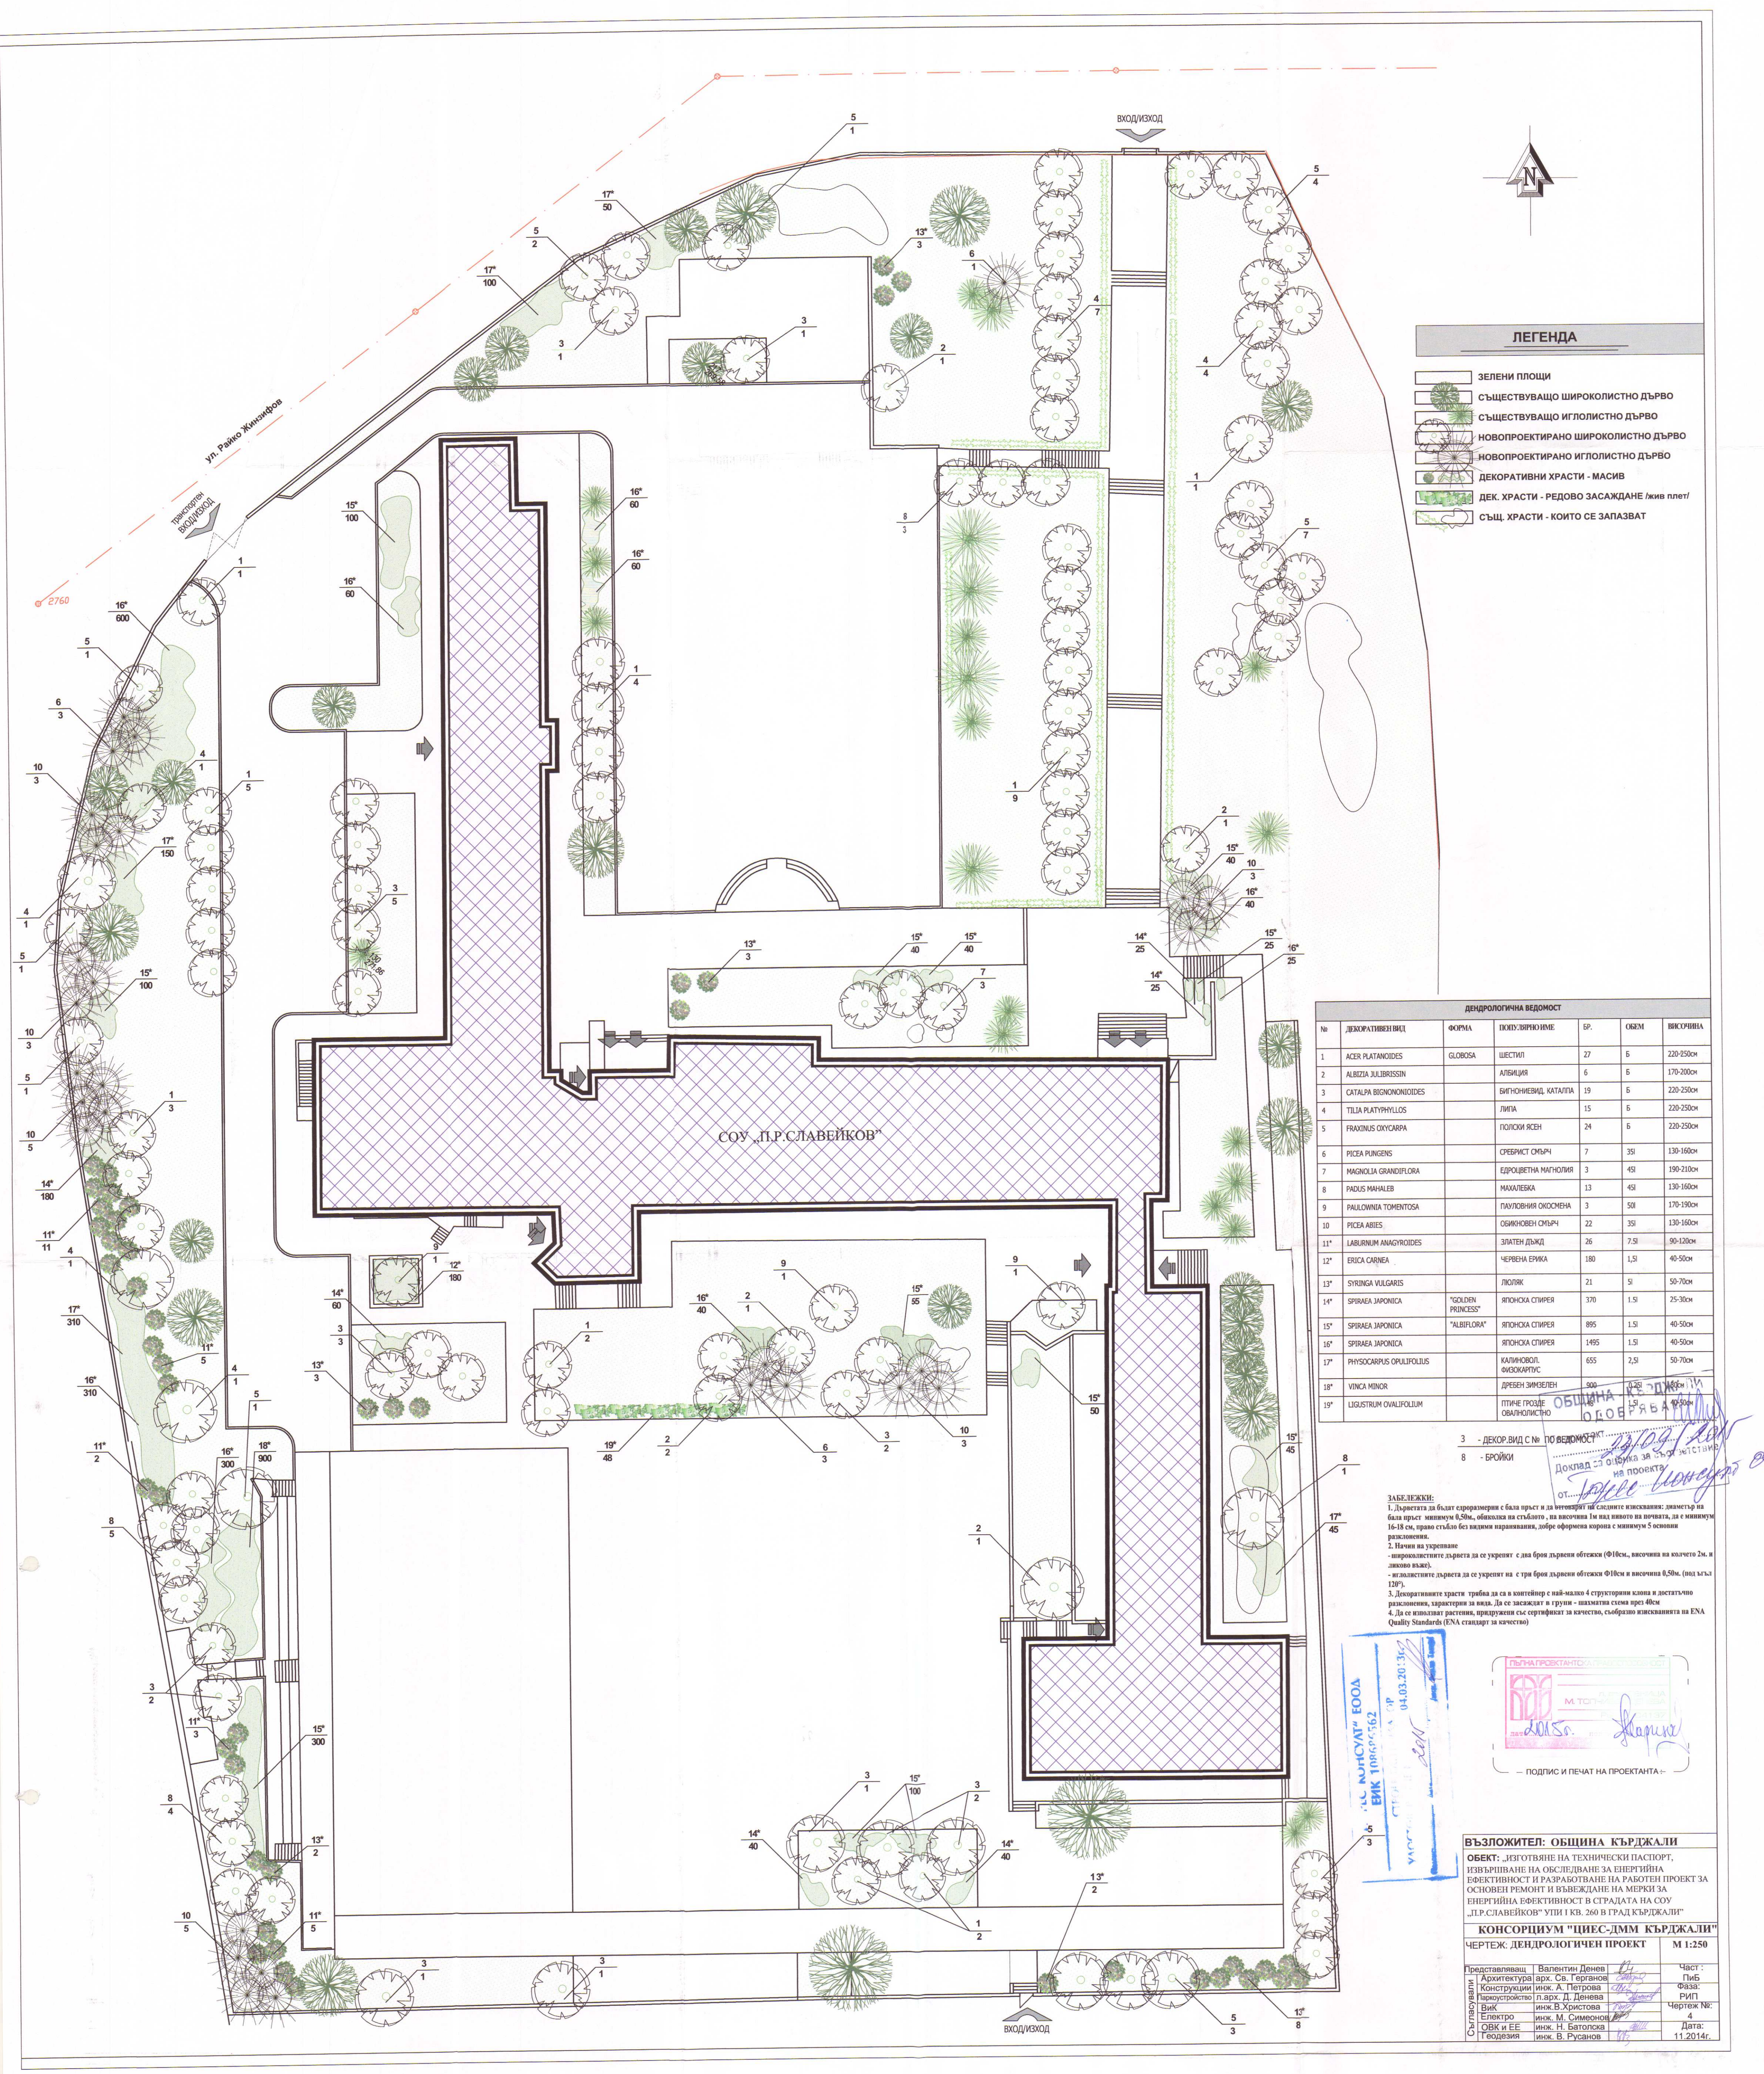

ЛЕГЕНДА

- ЗЕЛЕНИ ПЛОЩИ
- СЪЩЕСТВУВАЩО ШИРОКОЛИСТНО ДЪРВО
- СЪЩЕСТВУВАЩО ИГЛОЛИСТНО ДЪРВО
- НОВОПРОЕКТИРАНО ШИРОКОЛИСТНО ДЪРВО
- НОВОПРОЕКТИРАНО ИГЛОЛИСТНО ДЪРВО
- ДЕКОРАТИВНИ ХРАСТИ - МАСИВ
- ДЕК. ХРАСТИ - РЕДОВО ЗАСАЖДАНЕ /жив плет/
- СЪЩ. ХРАСТИ - КОИТО СЕ ЗАПАЗВАТ

| ДЕНДРОЛОГИЧНА ВЕДОМОСТ |                        |                   |                             |      |       |           |
|------------------------|------------------------|-------------------|-----------------------------|------|-------|-----------|
| №                      | ДЕКОРАТИВЕН ВИД        | ФОРМА             | ПОПУЛЯРНО ИМЕ               | БР.  | ОБЕМ  | ВИСОЧИНА  |
| 1                      | ACER PLATANOIDES       | GLOBOSA           | ШЕСТИЛ                      | 27   | Б     | 220-250см |
| 2                      | ALBIZIA JULIBRISSIN    |                   | АЛБИЦИЯ                     | 6    | Б     | 170-200см |
| 3                      | CATALPA BIGNONIODES    |                   | ВИГНОНИЕВИД, КАТАЛПА        | 19   | Б     | 220-250см |
| 4                      | TILIA PLATYPHYLLOS     |                   | ЛИПА                        | 15   | Б     | 220-250см |
| 5                      | FRAXINUS OXYCARPA      |                   | ПОЛОКИ ЯСЕН                 | 24   | Б     | 220-250см |
| 6                      | PICEA PUNGENS          |                   | СРЕБРИСТ СМЪРЧ              | 7    | 35l   | 130-160см |
| 7                      | MAGNOLIA GRANDIFLORA   |                   | ЕДРОВЕЛНА МАГНОЛИЯ          | 3    | 45l   | 190-210см |
| 8                      | PAULOWNIA TOMENTOSA    |                   | МАХАЛЕКА                    | 13   | 45l   | 130-160см |
| 9                      | PAULOWNIA TOMENTOSA    |                   | ПАУЛОВНИЯ ОКОСМЕНА          | 3    | 50l   | 170-190см |
| 10                     | PICEA ABIES            |                   | ОБИКОВЕН СМЪРЧ              | 22   | 35l   | 130-160см |
| 11                     | LABURNUM ANAGYROIDES   |                   | ЗЛАТЕН ДЪЖД                 | 26   | 7.5l  | 90-120см  |
| 12                     | ERICA CARNEA           |                   | ЧЕРВЕНА ЕРИКА               | 180  | 1.5l  | 40-50см   |
| 13                     | SYRINGA VULGARIS       |                   | ЛЮЛКА                       | 21   | 5l    | 50-70см   |
| 14                     | SPIRAEA JAPONICA       | "GOLDEN PRINCESS" | ЯПОНСКА СТИРЕР              | 370  | 1.5l  | 25-30см   |
| 15                     | SPIRAEA JAPONICA       | "ALBIFLORA"       | ЯПОНСКА СТИРЕР              | 895  | 1.5l  | 40-50см   |
| 16                     | SPIRAEA JAPONICA       |                   | ЯПОНСКА СТИРЕР              | 1495 | 1.5l  | 40-50см   |
| 17                     | PHYSCARPUS OPULIFOLIUS |                   | КАЛИНОВИЛ, ФИЗОКАРПУС       | 655  | 2.5l  | 50-70см   |
| 18                     | LYNCA MINOR            |                   | ДРЕВЕН ЗИМЗЕЛЕН             | 900  | 0.25l | 20-30см   |
| 19                     | LIGUSTRUM OVALIFOLIUM  |                   | ЛТНАЕ ГРОЗДЕ, ОВАЛИНОЛИСТНО | 1000 | 0.25l | 20-30см   |

ЗАБЕЛЕЖКИ:  
1. Дърветата да бъдат соразмерни с била пръст и да отговарят на следните изисквания: диаметър на била пръст: минимум 6.50см, обиколка на стъблото - на височина 1м над нивото на почвата, да е минимум 16-18 см, право стъбло без надвисване, добре оформена корона с минимум 5 основни разклонения.  
2. Начин на укрепване:  
- широколистните дървета да се укрепят с два броя дървени обтежки (Ф10см, височина на качето 2м, в лъсено въже).  
- иглолистните дървета да се укрепят на с три броя дървени обтежки Ф10см в височина 0.50м (под къла 120°).  
3. Декоративните храсти трябва да са в контейнер с най-малко 4 структурни клона и достатъчно разклонения, характерни за вида. Да се засаждаат в групи - максимална схема през 40см.  
4. Да се използват растения, придружени със сертификат за качество, съобразно изискванията на ENA Quality Standards (ENA стандарт за качество)

ВЪЗЛОЖИТЕЛ: ОБЩИНА КЪРДЖАЛИ  
ОБЕКТ: „ИЗГОТВЯНЕ НА ТЕХНИЧЕСКИ ПАСТОРТ, ИЗВЪРШВАНЕ НА ОКСЛЕДВАНЕ ЗА ЕНЕРГИЙНА ЕФЕКТИВНОСТ И РАЗРАБОТВАНЕ НА РАБОТЕН ПРОЕКТ ЗА ОСНОВЕН РЕМОНТ И ВЪВЕЖДАНЕ НА МЕРКИ ЗА ЕНЕРГИЙНА ЕФЕКТИВНОСТ В СТРАДАТА НА СОУ „П.Р. СЛАВЕЙКОВ“ УПИ I КВ. 260 В ГРАД КЪРДЖАЛИ“  
КОНСОРЦИУМ "ПНЕС-ДММ КЪРДЖАЛИ"  
ЧЕРТЕЖ: ДЕНДРОЛОГИЧЕН ПРОЕКТ М 1:250  
Представяващ: Валентин Денев  
Архитектура: арх. Св. Герганов  
Конструкции: инж. А. Петрова  
Паркоустройство: л. арх. Д. Денева  
Вик: инж. В. Христова  
Електро: инж. М. Симеонова  
ОВК и ЕЕ: инж. Н. Баголюска  
Геодезия: инж. В. Русанов  
Част: ПИБ  
Фаза: РИП  
Чертеж №: 4  
Дата: 11.2014г.