


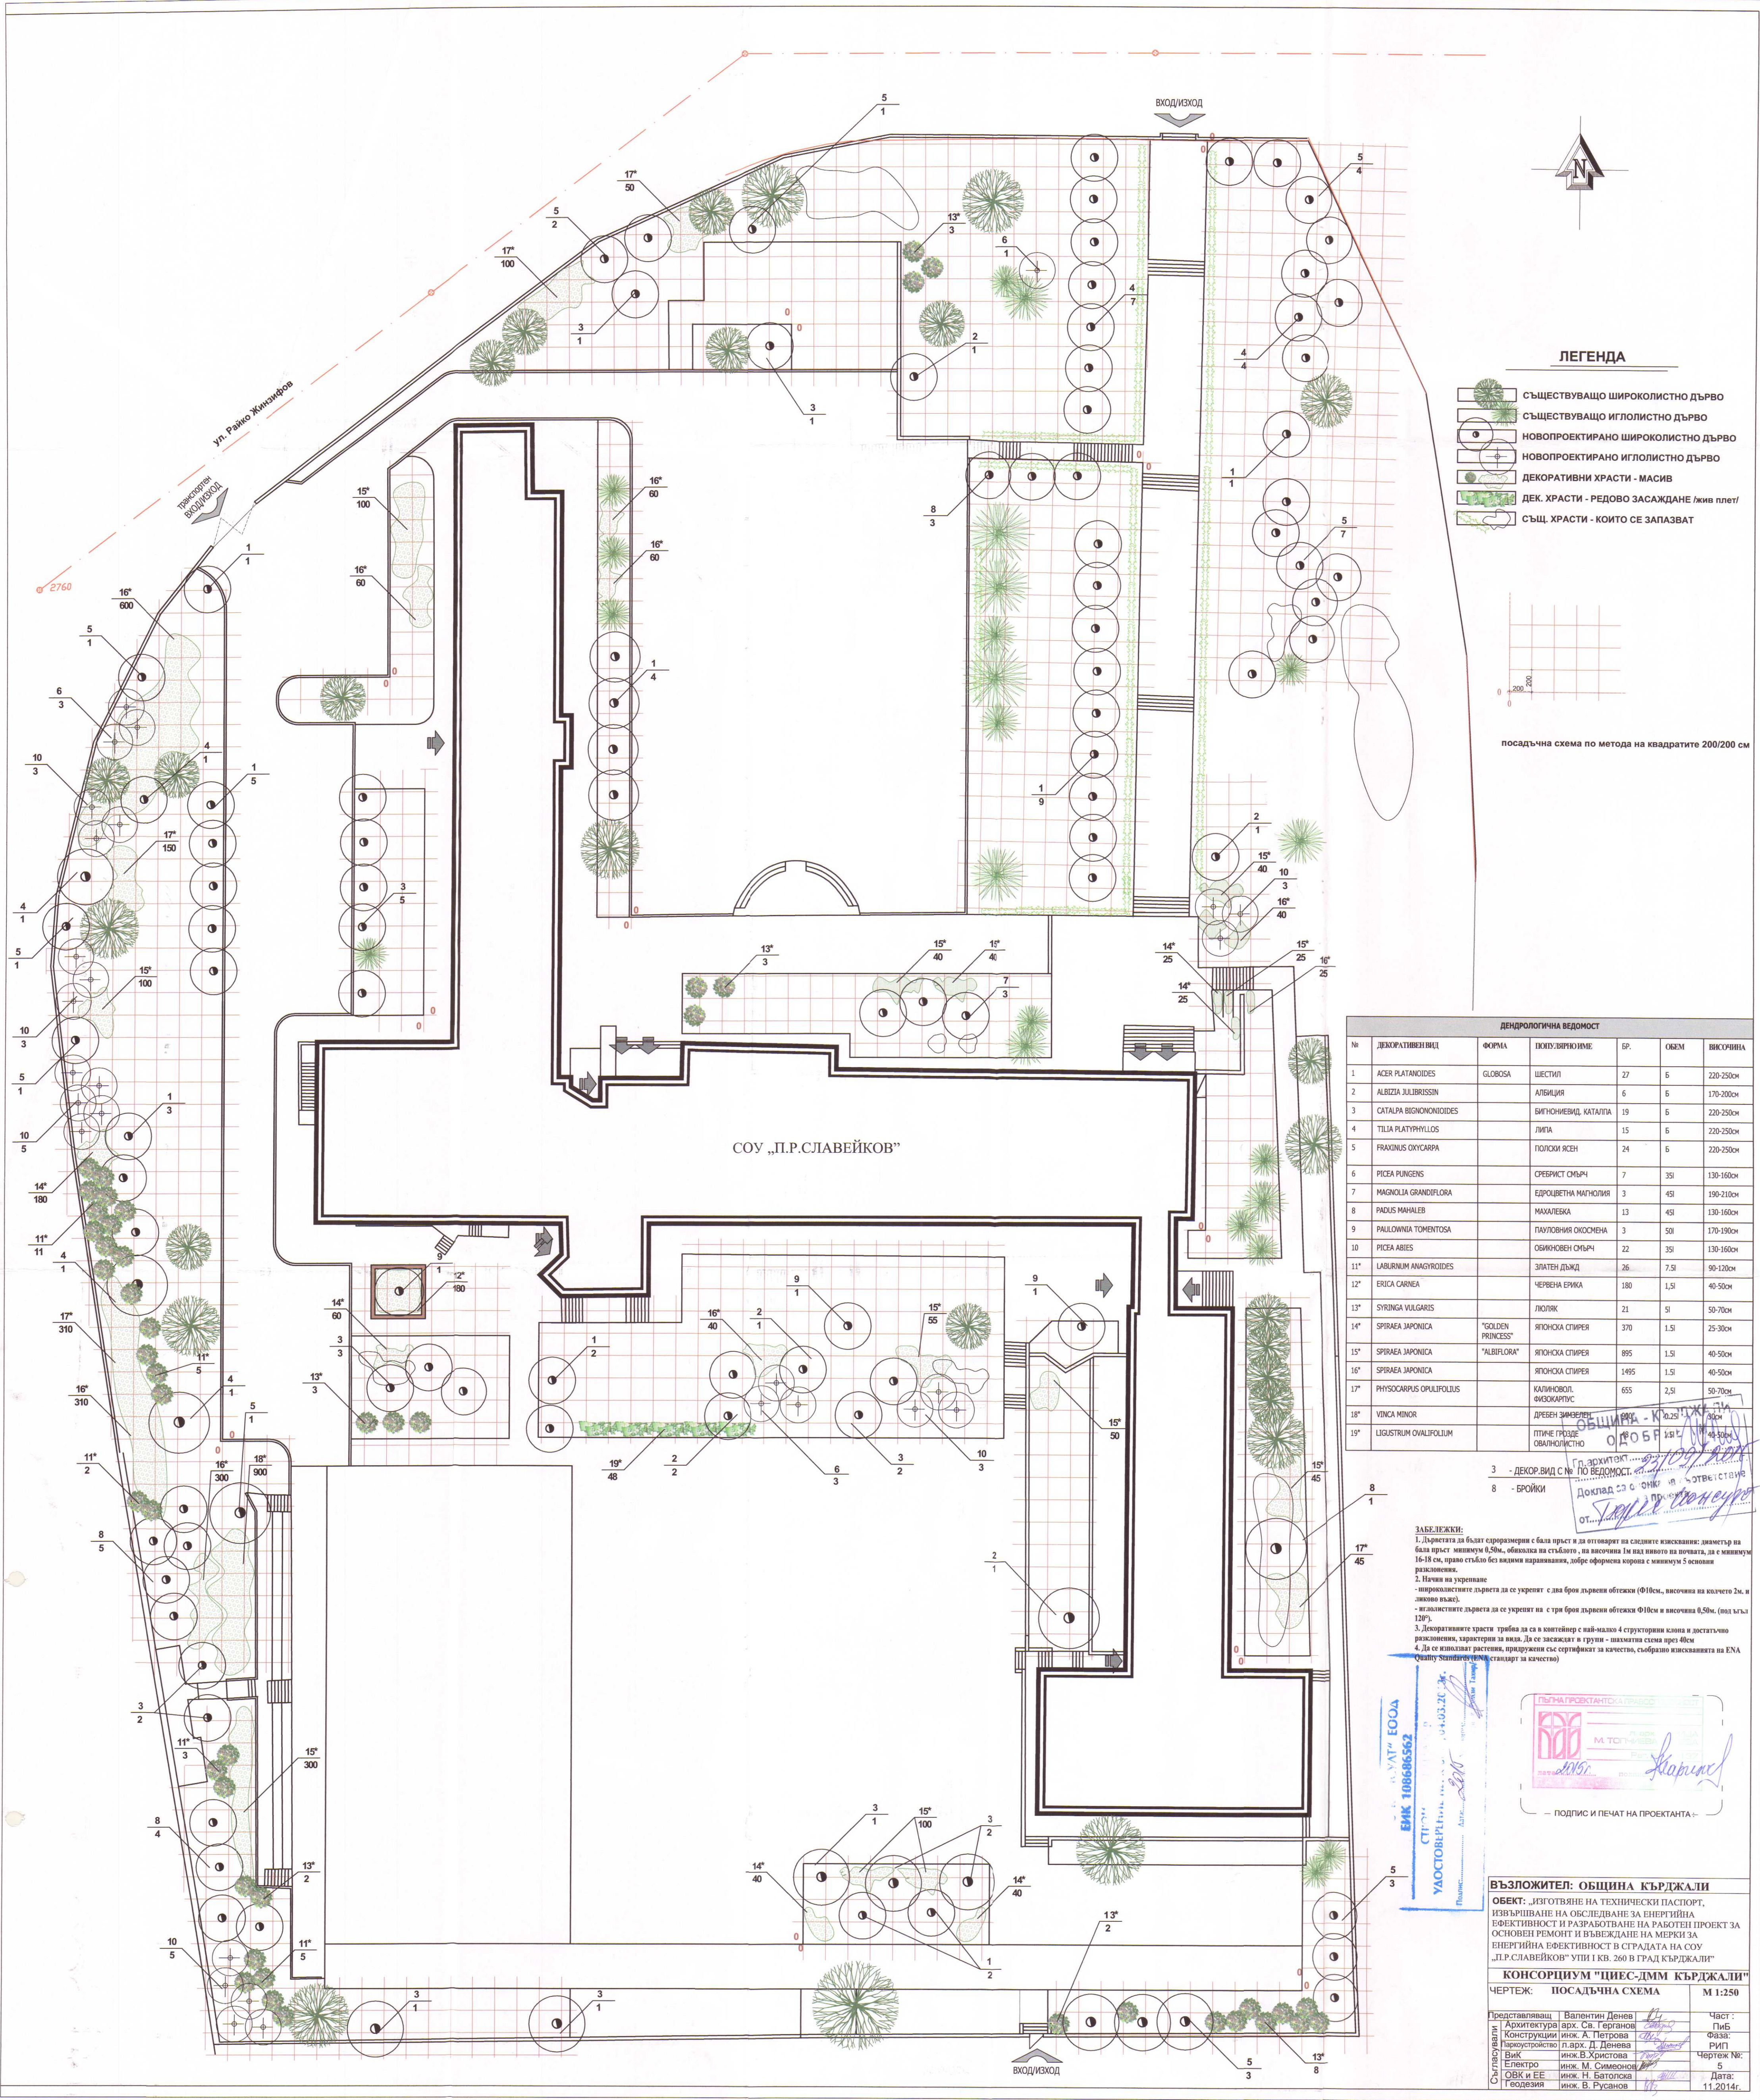

ЛЕГЕНДА

- СЪЩЕСТВУВАЩО ШИРОКОЛИСТНО ДЪРВО
- СЪЩЕСТВУВАЩО ИГЛОЛИСТНО ДЪРВО
- НОВОПРОЕКТИРАНО ШИРОКОЛИСТНО ДЪРВО
- НОВОПРОЕКТИРАНО ИГЛОЛИСТНО ДЪРВО
- ДЕКОРАТИВНИ ХРАСТИ - МАСИВ
- ДЕК. ХРАСТИ - РЕДОВО ЗАСАЖДАНЕ /жив плет/
- СЪЩ. ХРАСТИ - КОИТО СЕ ЗАПАЗВАТ

посадъчна схема по метода на квадратите 200/200 см

ДЕНДРОЛОГИЧНА ВЕДОМОСТ						
№	ДЕКОРАТИВЕН ВИД	ФОРМА	ПОПУЛЯЦИОННО	БР.	ОБЕМ	ВИСОЧИНА
1	ACER PLATANOIDES	GLOBOSA	ШЕСТИЛ	27	Б	220-250см
2	ALBIZIA JULIBRISSIN	АЛБИЦИЯ		6	Б	170-200см
3	CATALPA BIGNONIOLIDES	ВИГНОНИЕВИД, КАТАЛПА		19	Б	220-250см
4	TILIA PLATYPHYLLOS	ЛИПА		15	Б	220-250см
5	FRAXINUS OXYCARPA	ПОЛСКИ ЯСЕН		24	Б	220-250см
6	PICEA PUNGENS	СРЕБРИСТ СМЪЧ		7	35l	130-160см
7	MAGNOLIA GRANDIFLORA	ЕДРОЦВЕТНА МАГНОЛИЯ		3	45l	190-210см
8	RADUS MAHALEB	МАХАЛЕКА		13	45l	130-160см
9	PAULOWNIA TOMENTOSA	ПАУЛОВНИЯ ОКОСМЕНА		3	50l	170-190см
10	PICEA ABIES	ОБИКОВЕН СМЪЧ		22	35l	130-160см
11*	LABURNUM ANAGYROIDES	ЗЛАТЕН ДЪЛЪЖ		26	7.5l	90-120см
12*	ERICA CARNEA	ЧЕРВЕНА ЕРИКА		180	1.5l	40-50см
13*	SYRINGA VULGARIS	ЛЮЛИК		21	5l	50-70см
14*	SPIRAEA JAPONICA	"GOLDEN PRINCESS"	ЯПОНСКА СПИРЕА	370	1.5l	25-30см
15*	SPIRAEA JAPONICA	"ALBIFLORA"	ЯПОНСКА СПИРЕА	895	1.5l	40-50см
16*	SPIRAEA JAPONICA		ЯПОНСКА СПИРЕА	1495	1.5l	40-50см
17*	PHYSOCARPUS OPULIFOLIUS	КАЛИНОВОП. ФИЗОКАРПУС		655	2.5l	50-70см
18*	VINCA MINOR	ДРЕВЕН ЗАМЗЕЛ		895	0.25l	30см
19*	LIGUSTRUM OVALIFOLIUM	ПТИЧЕ ГРЪДЪЕ ОВАЛИНОЛИСТНО		151	1.5l	40-50см

ЗАБЕЛЕЖКИ:
1. Дърветата да бъдат сортоизмерени с база пръст и да отговорят на следното изискване: диаметър на база пръст - минимум 8.5см., обиколка на стъблото, на височина 1м над нивото на почвата, да е минимум 16-18 см., право стъбло без видима напуканост, добре оформена корона с минимум 5 основни разклонения.
2. Насичи на укриване:
- широколистните дървета да се укривят с два броя дървени обтежки (Ф10см., височина на качело 2м. и ликово въже).
- иглолистните дървета да се укривят с три броя дървени обтежки (Ф10см. и височина 0.50м. (под вълн 120°).
3. Декоративните храсти трябва да са в контейнер с най-малко 4 структурни клони и достатъчно разклонения, характерни за вида. Да се засаждат в групи - шахматна схема през 40см.
4. Да се използват растения, придружени със сертификат за качество, съобразно изискванията на ENA Quality Standard (EN 12467 стандарт за качество)

БЕЖИМ - КИ
ОДОБЯ
Доклад за отговаряне на изискванията на ENA Quality Standard (EN 12467 стандарт за качество)



ВЪЗЛОЖИТЕЛ: ОБЩИНА КЪРДЖАЛИ
ОБЕКТ: ИЗГОТВЯНЕ НА ТЕХНИЧЕСКИ ПАСПОРТ, ИЗВЪРШВАНЕ НА ОБСЛЕДВАНЕ ЗА ЕНЕРГИЙНА ЕФЕКТИВНОСТ И РАЗРАБОТВАНЕ НА РАБОТЕН ПРОЕКТ ЗА ОСНОВЕН РЕМОТ И ВЪВЕЖДАНЕ НА МЕРКИ ЗА ЕНЕРГИЙНА ЕФЕКТИВНОСТ В СТРАДАТА НА СОВ „П.П. СЛАВЕЙКОВ“ УПИ I КВ. 260 В ГРАД КЪРДЖАЛИ
КОНСОРЦИУМ "ЦИЕС-ДММ КЪРДЖАЛИ"
ЧЕРТЕЖ: ПОСАДЪЧНА СХЕМА М 1:250
Представяващ: Валентин Денов
Архитектура: арх. Св. Герганов
Конструкция: инж. А. Петрова
Геодезия: гл. арх. Д. Денчева
Вик: инж. В. Христова
Електро: инж. М. Симеонов
ОВК и ЕЕ: инж. Н. Батолска
Геодезия: инж. В. Русанов
Част: ПИБ
Фаза: РМП
Чертж. №: 5
Дата: 11.2014г.